

I 工事概要

1. 工事場所 静岡県静岡市駿河区836（静岡大学大谷団地構内）
2. 完成期限 令和7年12月10日（水）

3. 建物概要

建 物 名 称					
工 種		外構工事			
構 造					
階 数					
建築基準法による	建築面積 (㎡)				
	延べ面積 (㎡)				
消防法施行令別表第一の区分					
改 修 面 積 (㎡)					
備 考					

4. 工事種目

⑤ 印の付いたものが対象工事種目

建物別及び屋外	工	事	種	別
工 事 種 目	外構工事			
・ 2 仮設工事				
・ 3 土工事				
・ 4 地業工事				
・ 5 鉄筋工事				
・ 6 コンクリート工事				
・ 7 鉄骨工事				
・ 8 コンクリート・ロック・ALCパネル ・ 押出成形セメント板工事				
・ 9 防水工事				
・ 10 石工事				
・ 11 タイル工事				
・ 12 木工事				
・ 13 屋根及びとい工事				
・ 14 金属工事				
・ 15 左官工事				
・ 16 建具工事				
・ 17 カーテンウォール工事				
・ 18 塗装工事				
・ 19 内装工事				
・ 20 エント及びその他の工事				
・ 21 排水工事				
・ 22 フェンス工事				
・ 23 植栽及び屋上緑化工事				
・ プール工事				
・ 電気設備工事				
・ 機械設備工事				
・				

5. 指定部分 ☒ 無 ・ 有 対象部分 ()
指定部分工期 令和 年 月 日 (曜日)
6. 概成工期 ☒ 無 ・ 有 令和 年 月 日 (曜日) (1.2.1)

Ⅱ 工事仕様

1. 共通仕様

- (1) 文部科学省発注工事請負契約規則（文部科学省訓令第二十二号）別記第1号の工事請負契約基準、現場説明書、図面 1 枚及び本特記仕様書 1 枚によるほか、下記仕様書等のうち、○印の付いたものを適用する。
- 公共建築工事標準仕様書（建築工事編）（令和7年版）以下「標準仕様書」という。）
 - 公共建築工事標準仕様書（建築工事編）（令和7年版）以下「改修標準仕様書」という。）
 - 文部科学省建築工事標準仕様書（特記基準）（令和4年版）以下「文科仕様書」という。）
 - 文部科学省建築改修工事標準仕様書（特記基準）（令和4年版）以下「文科改修仕様書」という。）
 - 工事写真撮影要領（令和5年7月）
 - 建築物解体工事共通仕様書（令和4年版）
 - 建築工事標準詳細図（令和4年版）

- (2) 電気設備工事及び機械設備工事を本工事に含む場合は、それぞれの特記仕様書を適用する。
なお、電気設備工事の特記仕様書は()、機械設備工事の特記仕様書は()による。



2. 特記仕様

- (1) 本特記仕様の表記
- ① 項目は、○ 印の付いたものを適用する。
 - ② 特記事項は、○ 印の付いたものを適用する。
 - 印の付かない場合は、※ 印の付いたものを適用する。
 - 印と ※ 印の付いた場合は、共に適用する。
 - ③ 特記事項に記載の () 内表示番号は、標準仕様書の当該項目、当該図又は当該表を示す。
 - 特記事項に記載の [] 内表示番号は、改修標準仕様書の当該項目、当該図又は当該表を示す。
 - 特記事項に記載の (()) 内表示番号は、文科仕様の当該項目、当該図又は当該表を示す。
 - 特記事項に記載の [[]] 内表示番号は、文科改修仕様書の当該項目、当該図又は当該表を示す。
 - ④  印は、「国等における環境物品等の調達の進捗等に関する法律」（平成12年法律第100号）に基づく「環境物品等の調達の推進に関する基本方針」（令和2年2月25日変更閣議決定）に定める特定調達物品における判断の基準（特定調達品目「公共工事」においては表1中の品目ごとの判断の基準）を満たすものを示す。


章	項 目	特 記 事 項									
1 各章共通事項	○ 施工条件	(1.3.5) この工事現場では、次の施工条件による。 ・施工は11月中に完了させることとし、極力早日に行うようにすること。 ・11/1（土）・2（日）・8（土）・22（土）は学内行事のため、施工不可となること。 ・施工においては、片側通行が可能となるよう配慮の上、施工を進めること。 ・施工中は、A型バリケード等で工事エリアの区画を行う事 ・周辺建物は授業等で使用しているため、施工中の騒音・振動対策を講じること。									
	○ 施工の立会い	(1.5.8) 標準仕様書等に定めがあるもの以外で、次に示す工事段階及び事項については、監督職員の立会いを受ける。 <table><tr><th>施工の立会いを行う工程</th><th>備考</th></tr><tr><td>基礎設置前、ライン引き施工前</td><td></td></tr><tr><td></td><td></td></tr><tr><td></td><td></td></tr></table>		施工の立会いを行う工程	備考	基礎設置前、ライン引き施工前					
施工の立会いを行う工程	備考										
基礎設置前、ライン引き施工前											

[illegible]

大谷団地配置図 1/5000

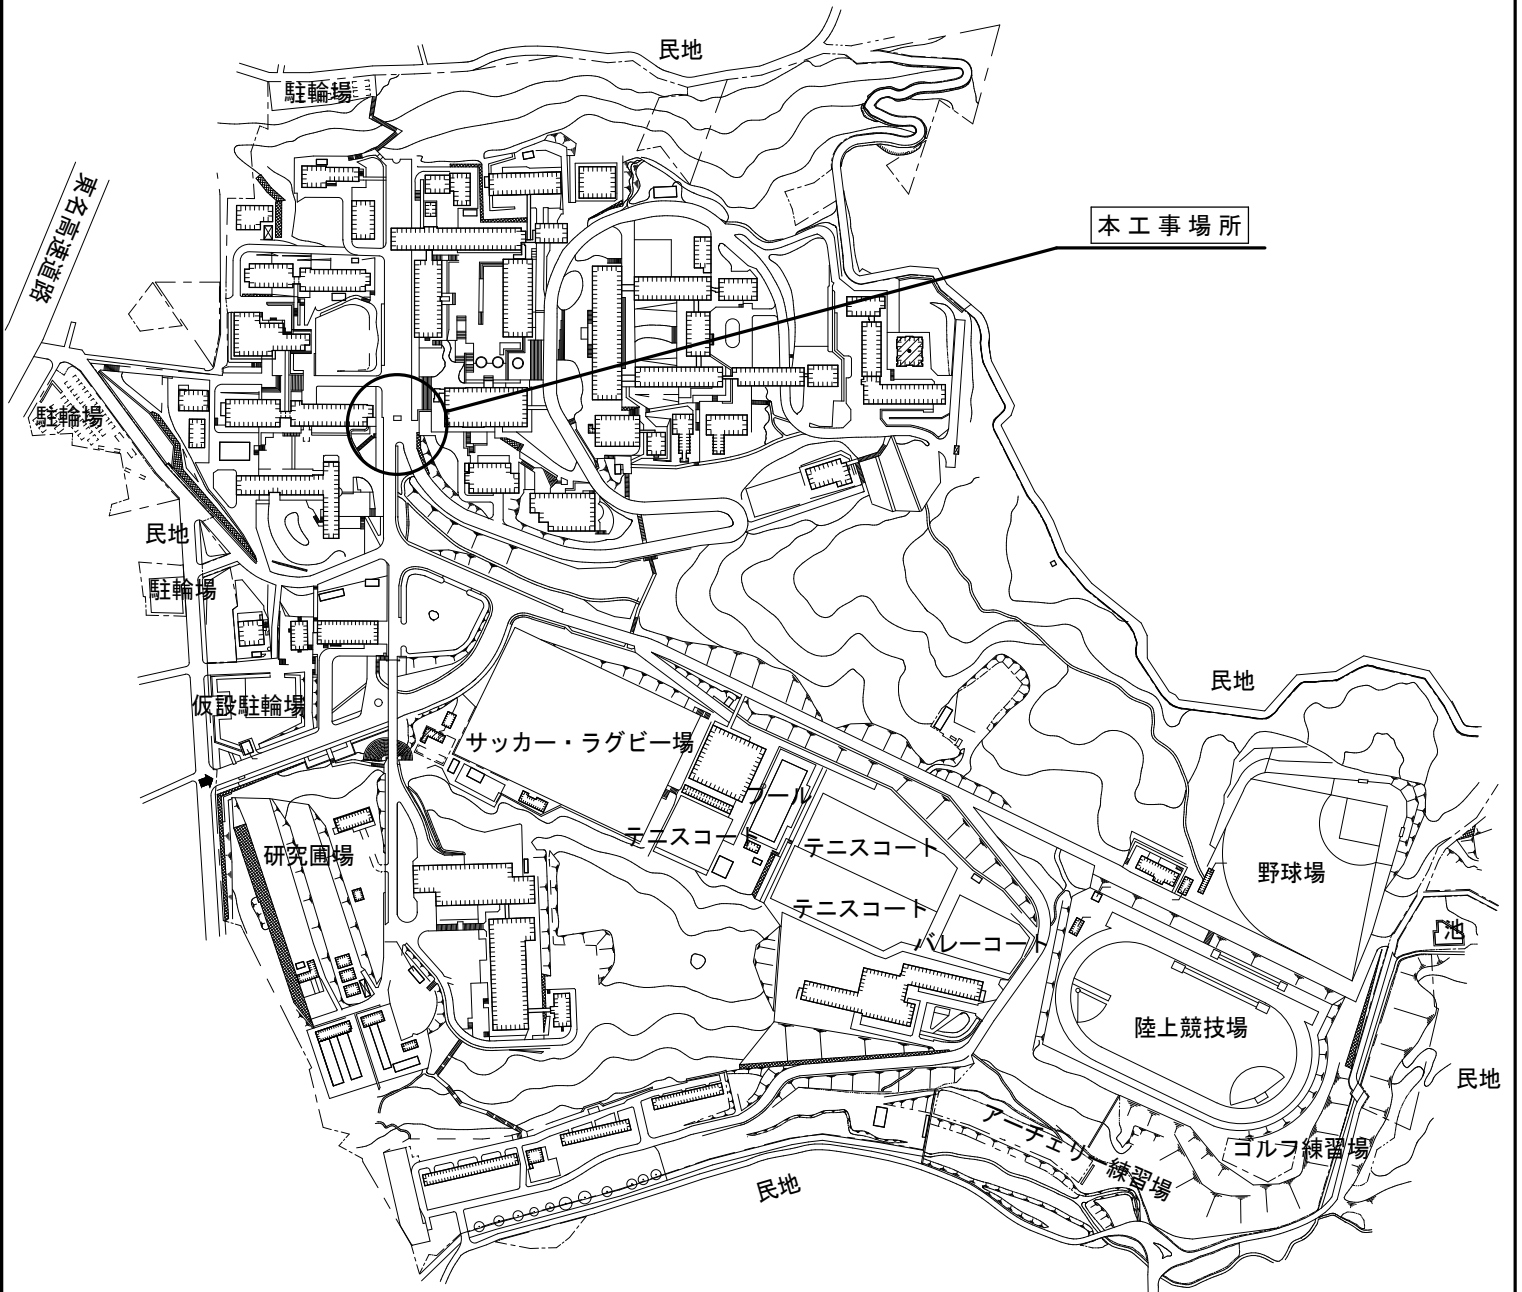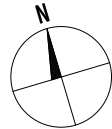

案内図 1/200000

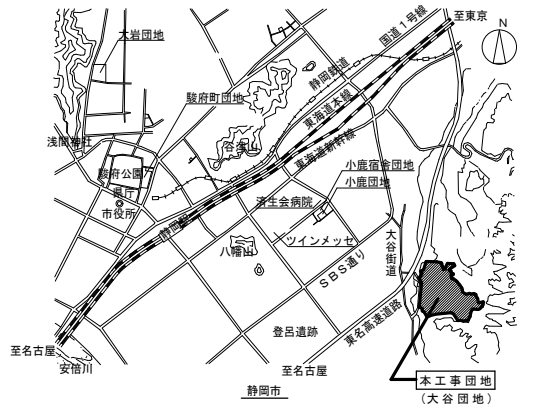

課長	副課長	係長	担当	工事名称	縮尺	図面番号
決	裁	済	み	静岡大学（大谷）バス停周辺整備工事	A 1 :- A 3 :-	0 1
				図面名称	特記仕様書、配置図、案内図	

