建　築　工　事　発　注　概　要　書

年　　度			令 和 5 年 度			~~現 場 説 明 日 時~~	令和　　年　　月　　日 午前　　時　　分
工 事 名 称			静岡大学（城北）附属図書館分館・学生支援棟屋上防水改修工事			~~現 場 説 明 場 所~~	
工 事 場 所			静岡県浜松市中区城北3丁目5-1（静岡大学城北団地構内）			配 置 ・ ~~案 内 図 等~~	別図による。
完 成 期 限			令和　5年　8月１０日（木曜日）			~~本件に関する照会先~~	
工事概要	工事範囲表	棟 名 称	（城北）附属図書館分館・学生支援棟				
		工 事 種 別	模様替				
		構造・階数	Ｒ３				
		建 築 面 積	(2,719㎡)				
		延　面　積	(6,817㎡)				
		改修延面積	490（㎡）				
	基　　礎		―				
	主な外部仕上げ	屋　　根	合成高分子系 ルーフィングシート				
		外　　壁	複層仕上塗材				
		建　　具	アルミ製建具 鋼製建具				
	主な内部仕上げ	床	―				
		内　　壁	―				
		天　　井	―				

●工事概要

（城北）
附属図書館分館・学生支援棟　　防水改修　　一式

発注概要書別図

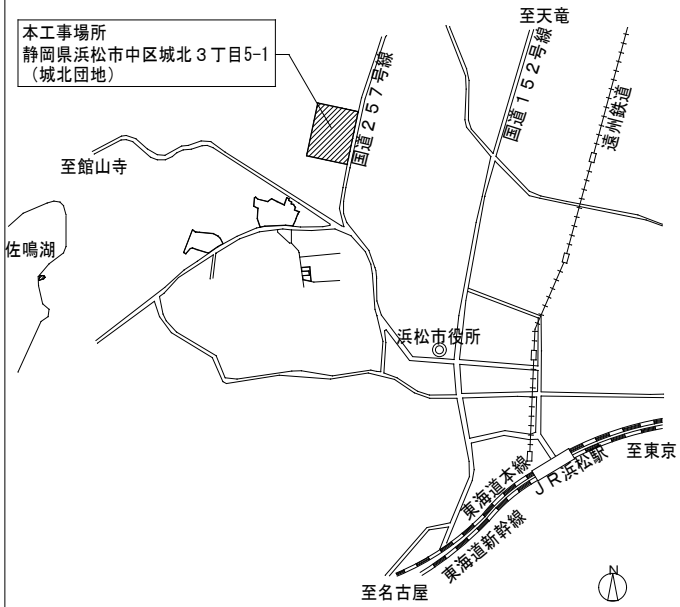

案内図

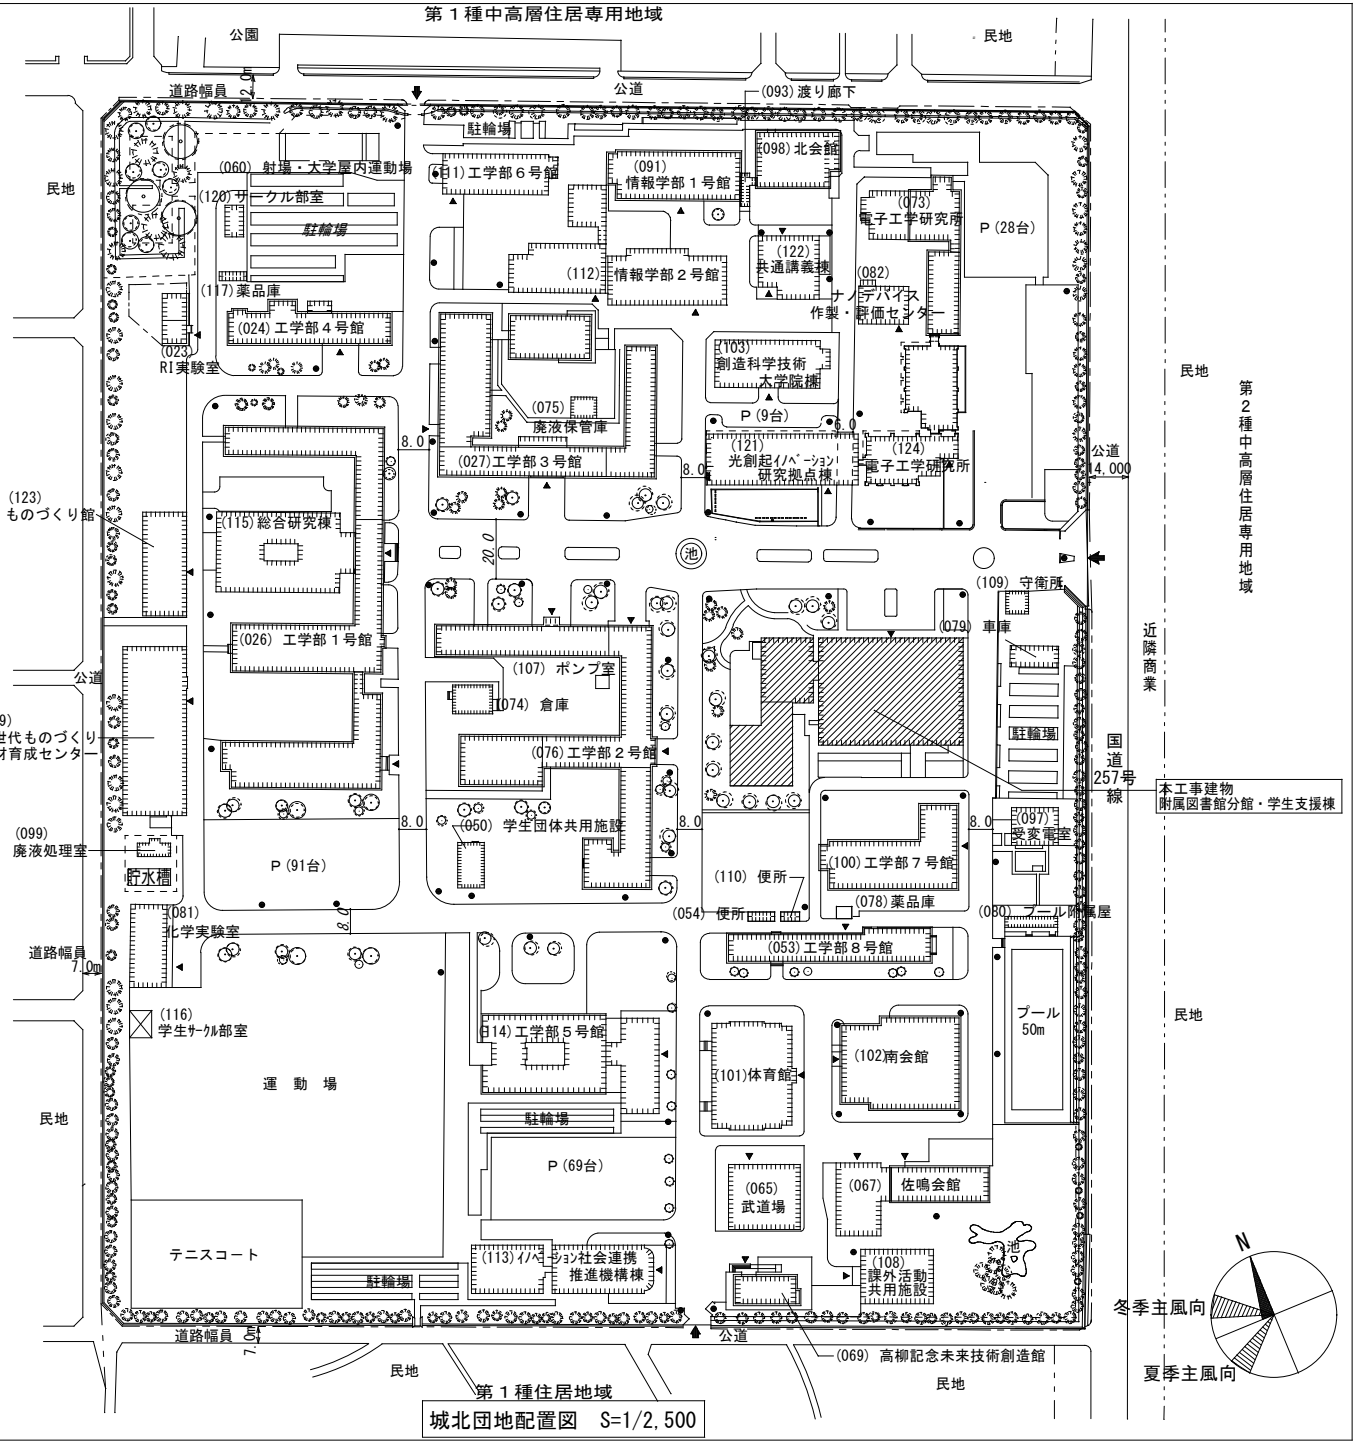

城北団地配置図　S=1/2,500