
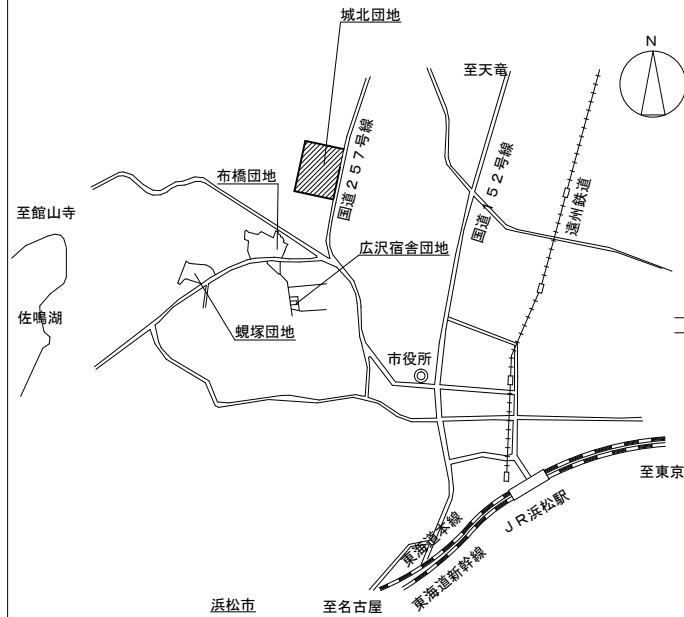


機 械 設 備 工 事 発 注 概 要 書

年 度	令和5年度								工事概要(2)			▪	▪	▪	▪	▪	▪		
工事名称	静岡大学(城北)プールろ過機更新工事											▪	▪	▪	▪	▪	▪	▪	
工事場所	静岡県浜松市中区城北3丁目5番1号(静岡大学城北団地構内)											▪	▪	▪	▪	▪	▪	▪	
												▪	▪	▪	▪	▪	▪	▪	
												▪	▪	▪	▪	▪	▪	▪	
											▪	▪	▪	▪	▪	▪	▪		
完成期限	令和6年1月31日(水曜日)										▪	▪	▪	▪	▪	▪	▪	▪	
工事概要(1)	建物概要	棟名称	－										▪	▪	▪	▪	▪	▪	
		工事種別	管											▪	▪	▪	▪	▪	▪
		構造	B造											▪	▪	▪	▪	▪	▪
		建築面積	38㎡											▪	▪	▪	▪	▪	▪
		延面積	38㎡											▪	▪	▪	▪	▪	▪
		改修面積	㎡											▪	▪	▪	▪	▪	▪
	屋内設備工事	空調設備	▪	▪	▪	▪	▪	▪	▪	現場説明日時									
		暖房設備	▪	▪	▪	▪	▪	▪	▪	現場説明場所									
		換気設備	▪	▪	▪	▪	▪	▪	▪	配置・案内図等	別図による								
		給水設備	▪	▪	▪	▪	▪	▪	▪	本件に関する 照会先	静岡大学 財務施設部 施設課 TEL 054-238-4448 FAX 054-238-5407								
		排水設備	▪	▪	▪	▪	▪	▪	▪										
		消火設備	▪	▪	▪	▪	▪	▪	▪										
		給湯設備	▪	▪	▪	▪	▪	▪	▪										
		ガス設備	▪	▪	▪	▪	▪	▪	▪	その他	● 工事規模 ・プールろ過機(処理水量150m3/h・1基)を更新する。 ● その他								
		昇降機設備	▪	▪	▪	▪	▪	▪	▪										
		ろ過設備	⊙	▪	▪	▪	▪	▪	▪										
	屋外設備工事	空調設備	▪	▪	▪	▪	▪	▪	▪										
		暖房設備	▪	▪	▪	▪	▪	▪	▪										
		給水設備	▪	▪	▪	▪	▪	▪	▪										
		排水設備	▪	▪	▪	▪	▪	▪	▪										
		消火設備	▪	▪	▪	▪	▪	▪	▪										
給湯設備		▪	▪	▪	▪	▪	▪	▪											
ガス設備		▪	▪	▪	▪	▪	▪	▪											

発注概要書別図

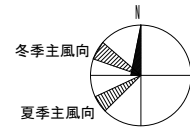


案内図

凡例

	本工事箇所
	既設建物

工事箇所

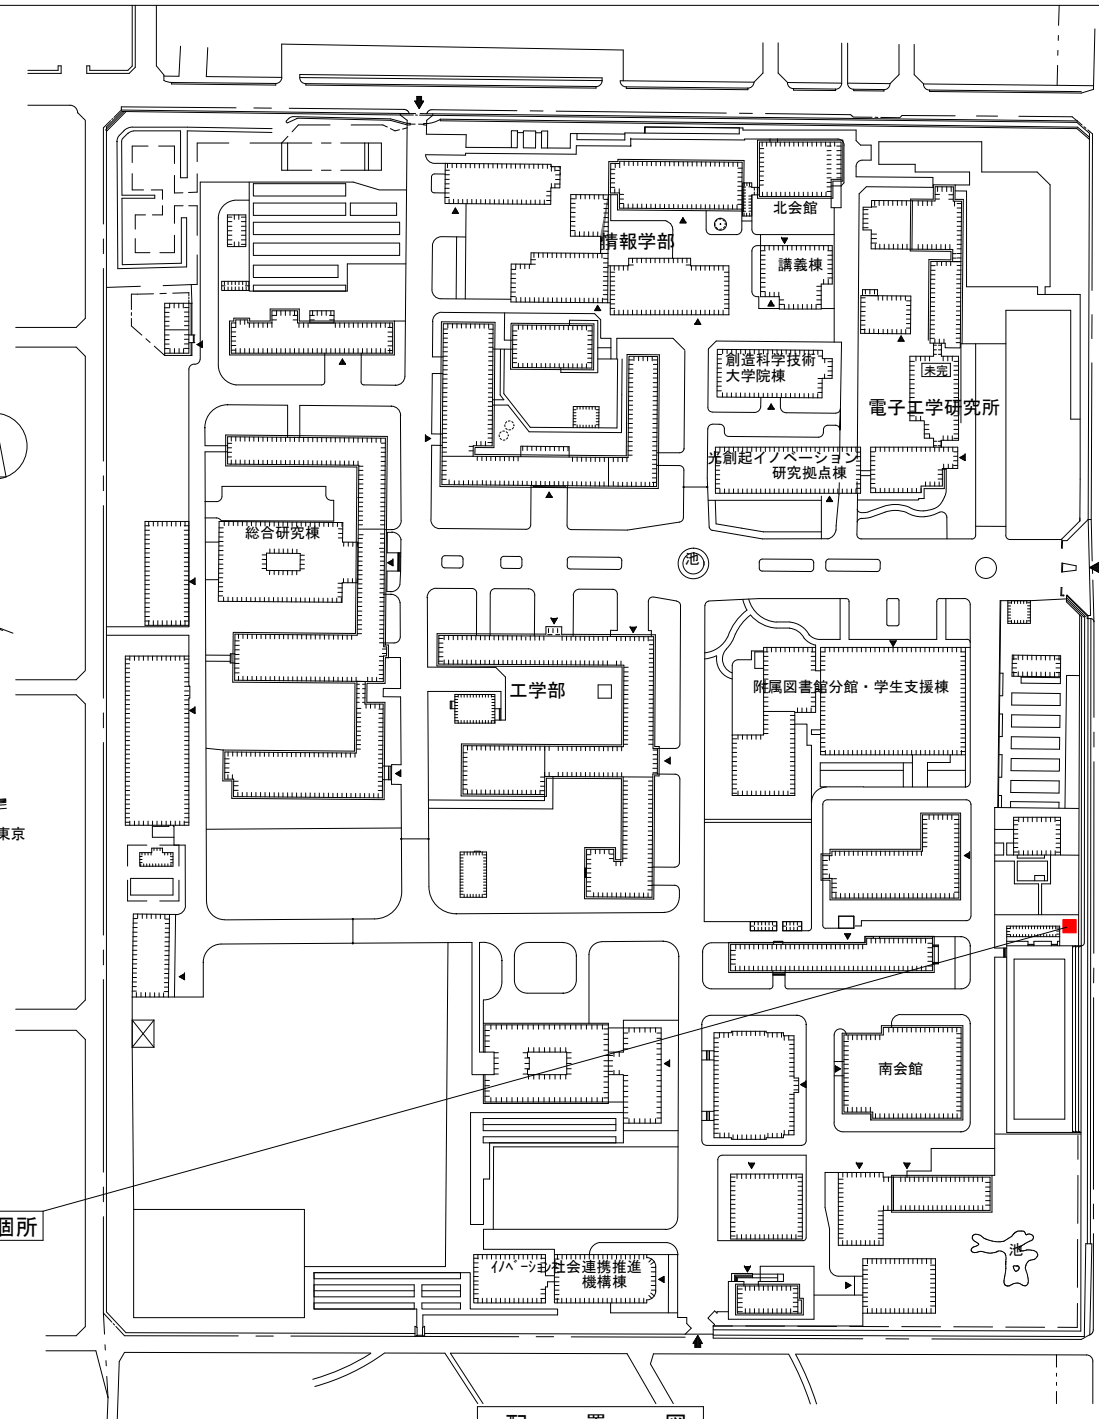

配置図