
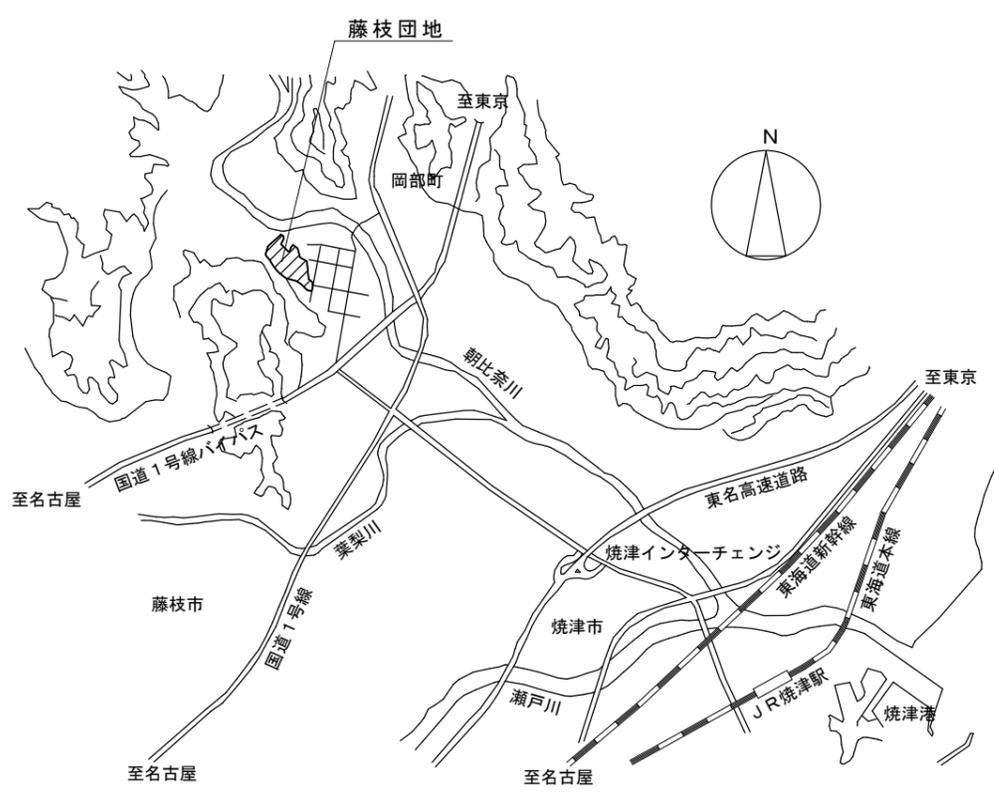


電気設備工事発注概要書

年度	令和5年度				工事概要 (2)	屋外 工事	電力外線	・			
工事名称	静岡大学（藤枝）倉庫新営電気設備工事						情報通信外線	・			
工事場所	静岡県藤枝市仮宿63（静岡大学藤枝団地構内）						外灯設備	・			
完成期限	令和5年12月27日（水曜日）						共同溝照明設備	・			
					ケーブルラック		・				
工事概要 (1)	建物 概要	棟名称	倉庫				現場説明日時				
		工事種別	新築			現場説明場所					
		構造・階数	S1					配置・案内図	別図による		
		建築面積	(496㎡)			●工事概要	照明設備		一式		
		延面積	(420㎡)				コンセント等設備		一式		
		改修延面積	(㎡)				動力設備		一式		
	屋内 工事	照明設備	○				防災電気設備	一式			
		コンセント等設備	○				その他				
		動力設備	○								
		幹線	○								
		受変電設備	・								
		静止型電源設備	・								
		太陽光発電設備	・								
		通信・情報設備	・								
		防災電気設備	○								
		中央監視設備	・								

発注概要書別図

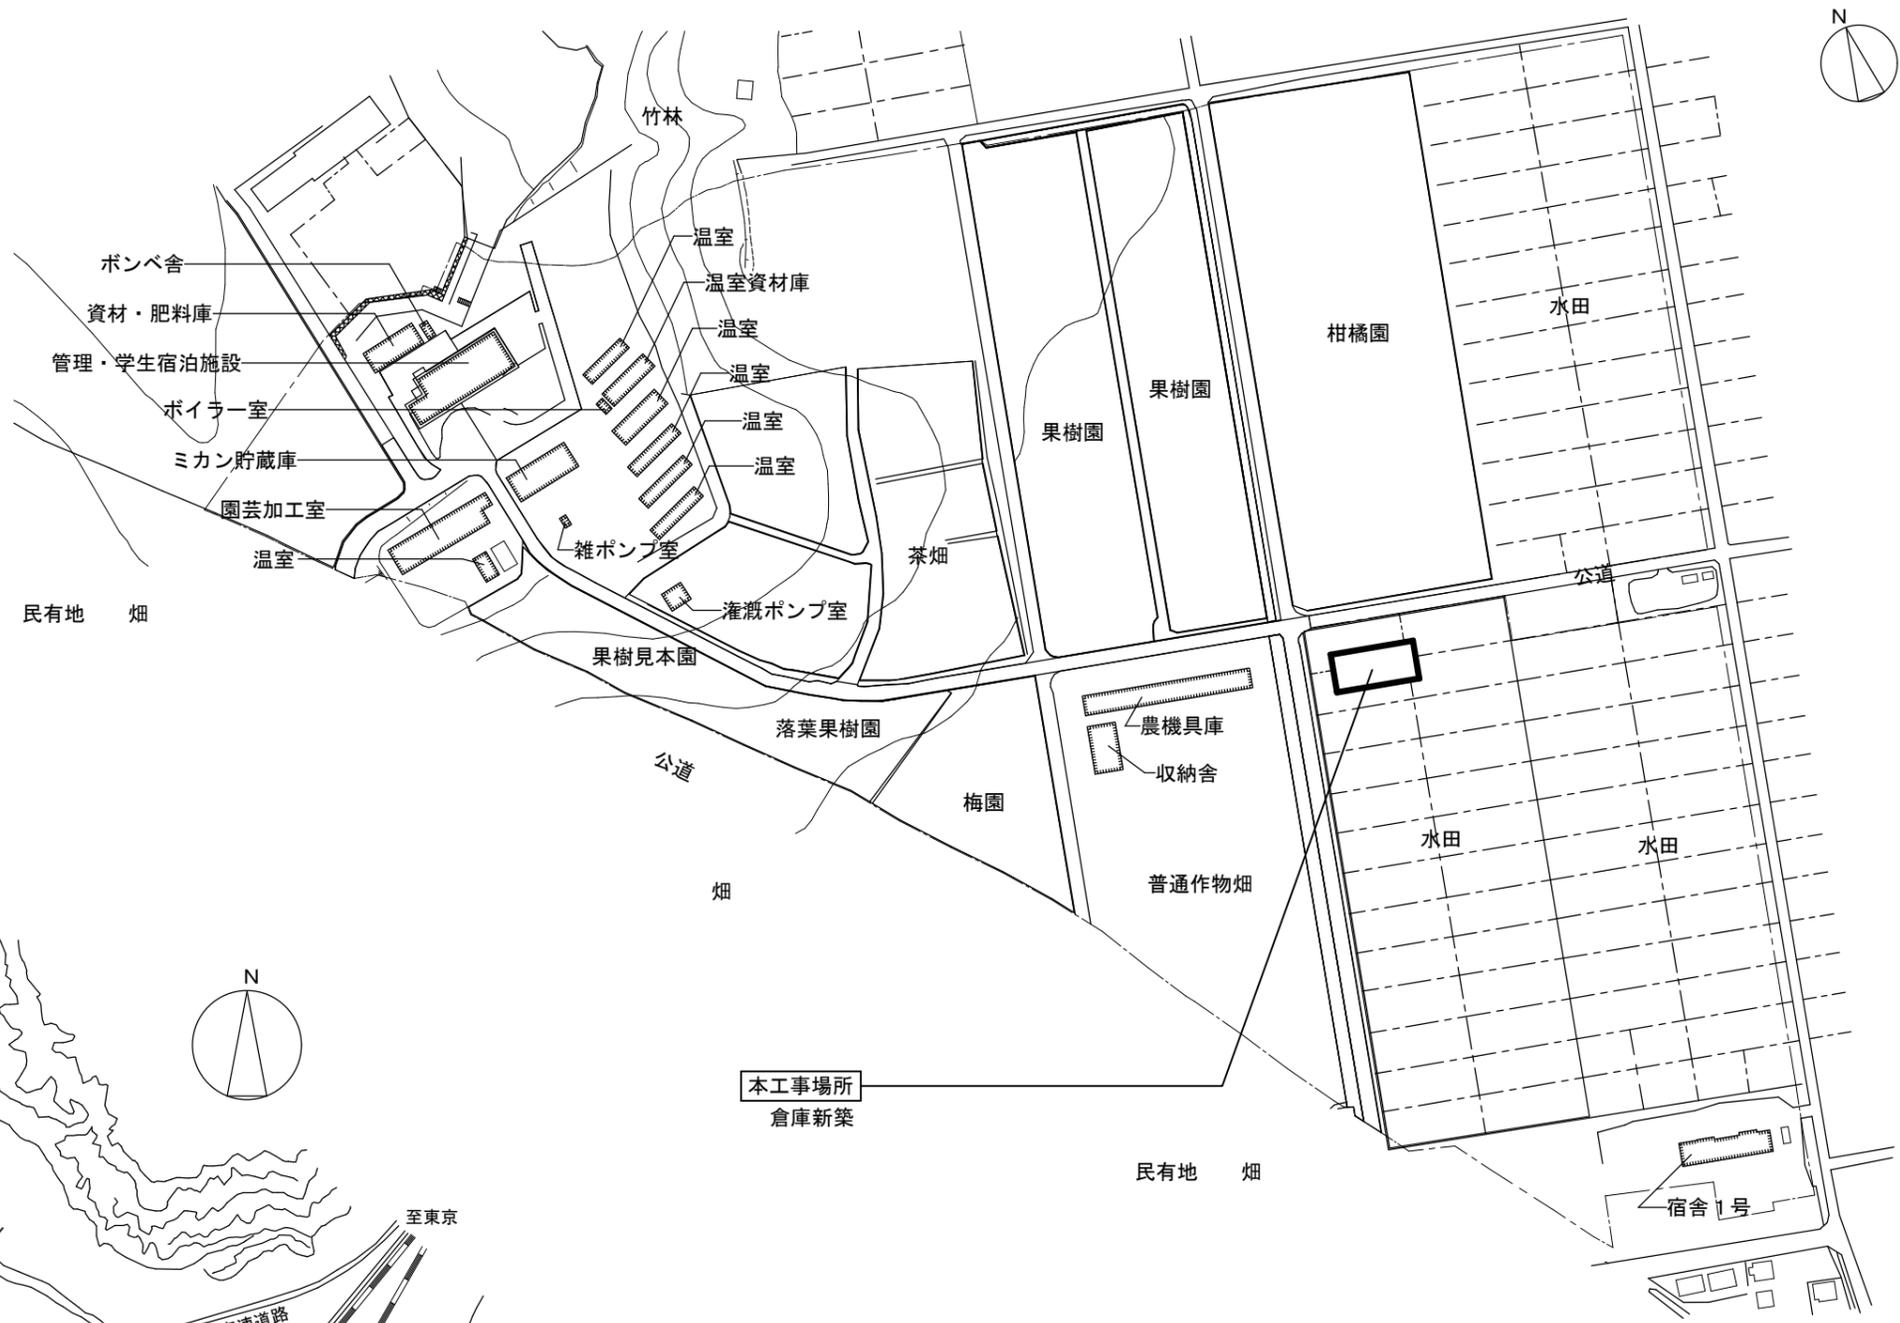

本工事場所
倉庫新築

藤枝団地配置図 N.S.

凡例	
	本工事場所