建　築　工　事　発　注　概　要　書

年　　度			令和５年度			
工事名称			静岡大学（城北）集積化センサ設計評価オープンラボ棟新営その他工事			
工事場所			静岡県浜松市中央区城北3丁目5番1号（静岡大学城北団地構内）			
完成期限			令和　６年　８月３０日（金曜日）			
工事概要	工事範囲表	棟名称	集積化センサ設計評価オープンラボ棟	電子工学研究所	－	
		工事種別	新営	改修	－	
		構造・階数	Ｒ５	Ｒ３	－	
		建築面積	534.193㎡	－	－	
		延面積	1,581.215㎡	－	－	
		改修延面積	－	188㎡	－	
	基礎		直接基礎	－	－	
	主な外部仕上げ	屋根	アスファルト防水	－	－	
		外壁	複層塗材Ｅ	複層塗材Ｅ	－	
		建具	アルミ製建具	アルミ製建具	－	
	主な内部仕上げ	床	ビニル床シート	ビニル床シート	－	
		内壁	合成樹脂エマルションペイント	合成樹脂エマルションペイント	－	
		天井	化粧石こうボード	化粧石こうボード	－	

~~現場説明日時~~	令和　　年　　月　　日　午前　　時　　分
~~現場説明場所~~	
配置・~~案内図等~~	別図による。
~~本件に関する照会先~~	

●工事概要

別　図

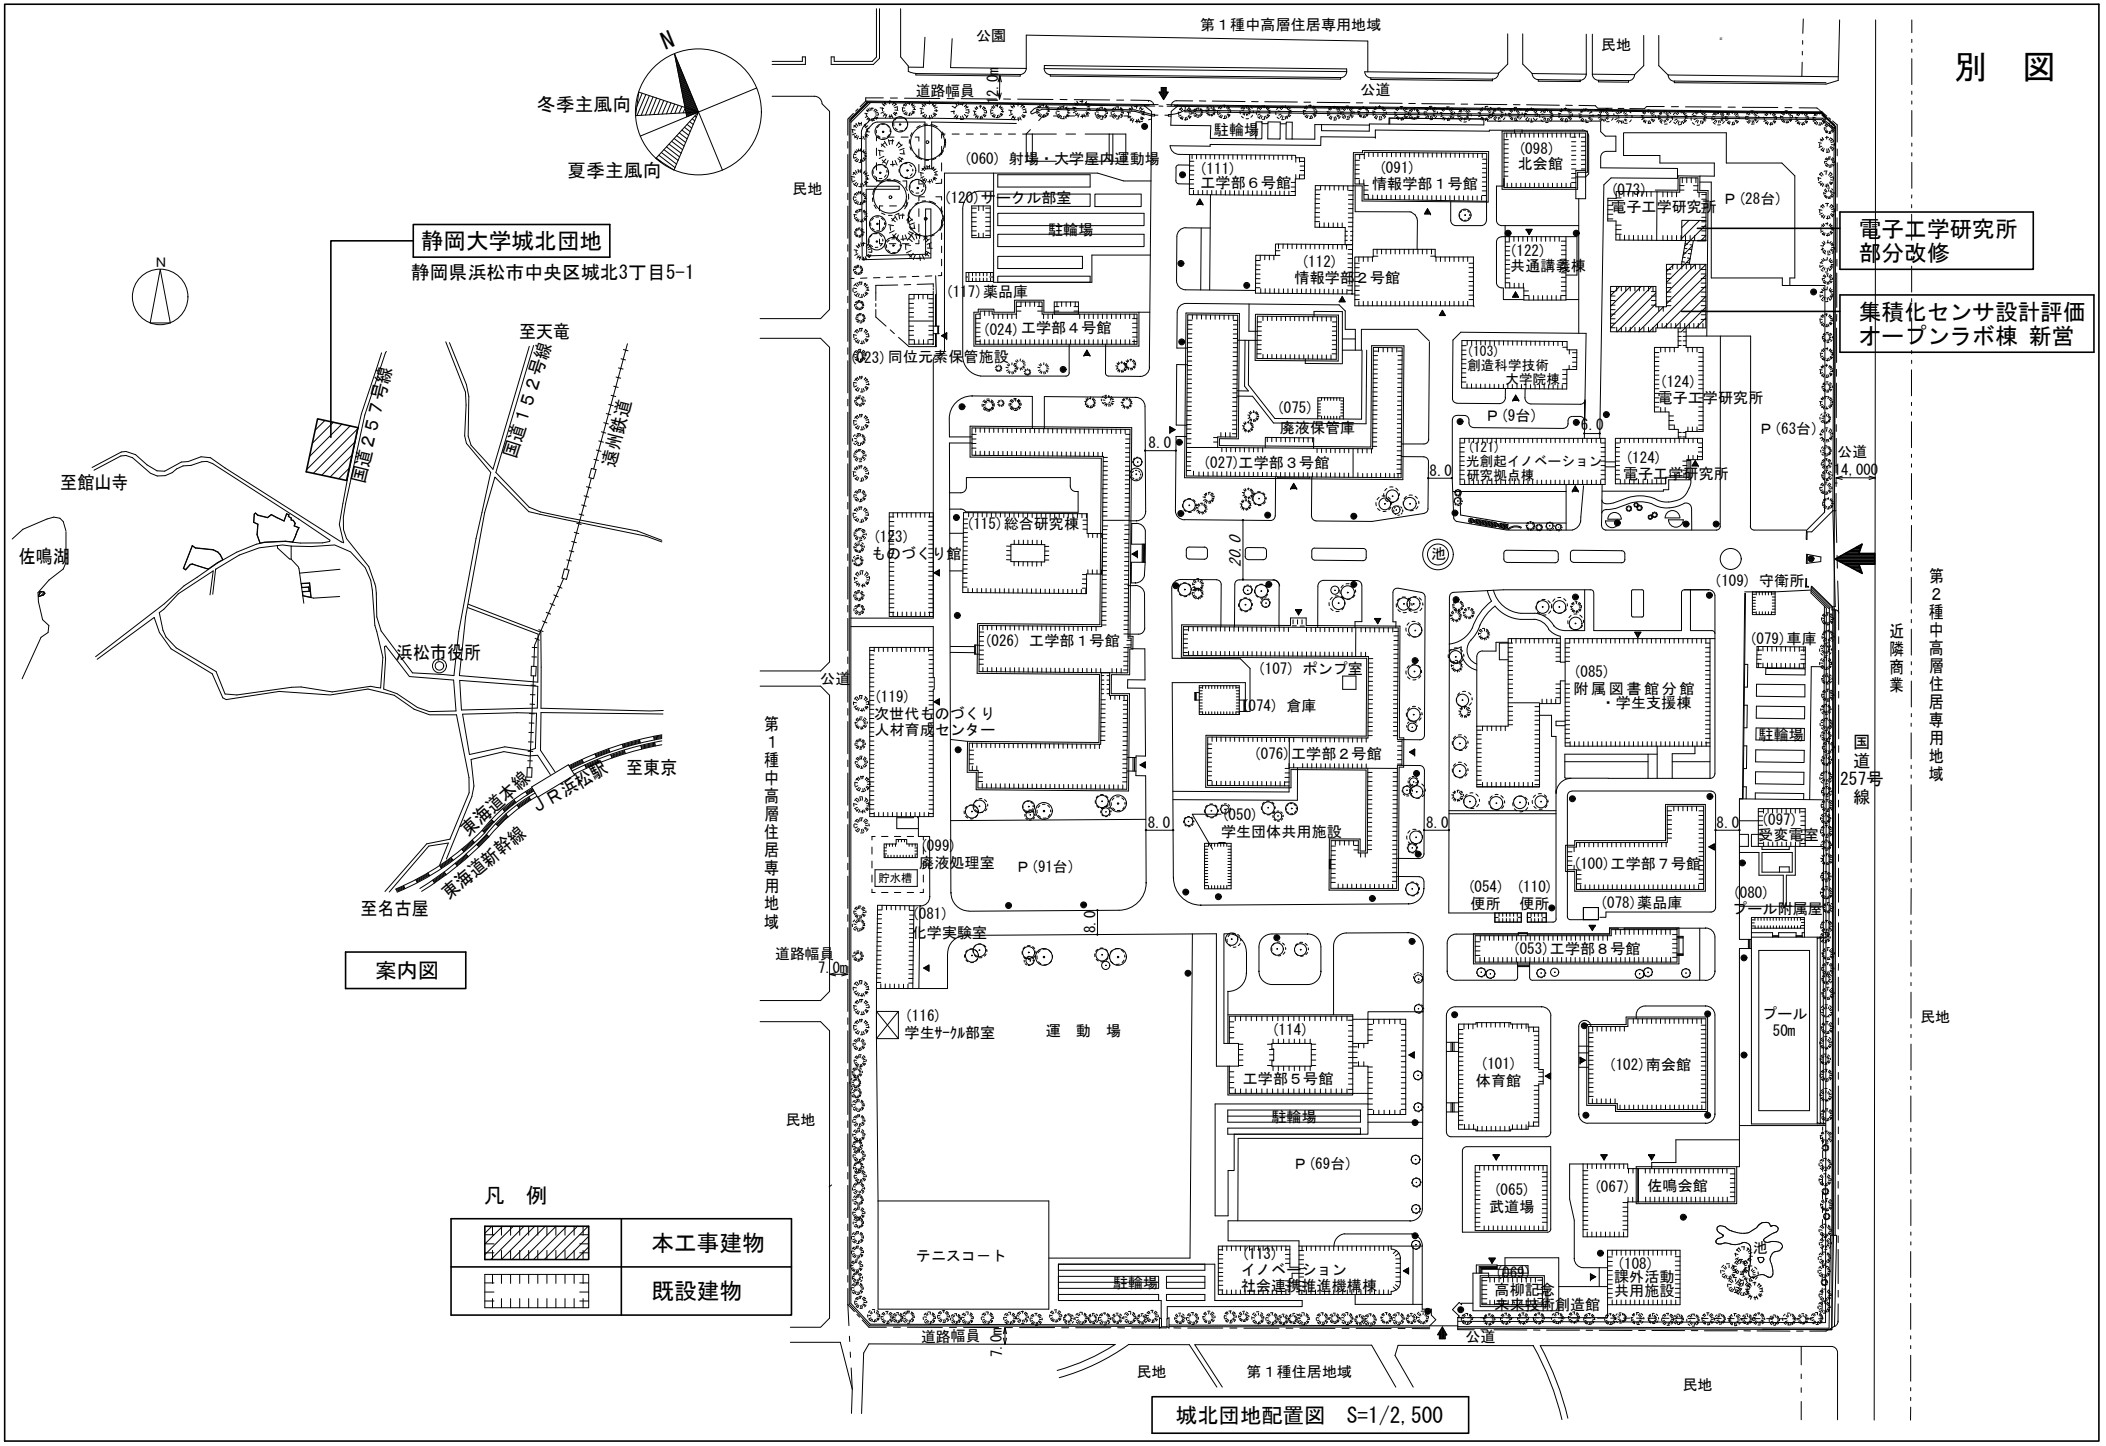

城北団地配置図　S=1/2,500