電 気 設 備 工 事 発 注 概 要 書

年　度	令和5年度
工事名称	静岡大学(城北)集積化センサ設計評価オープンラボ棟新営その他電気設備工事
工事場所	静岡県浜松市中央区３丁目５番１号（静岡大学城北団地構内）
完成期限	令和　６年　８月　３０日（金曜日）

工事概要（1）

建物概要	棟　　名　　称	集積化センサ設計評価オープンラボ棟	電子工学研究所	
	工事種別	新営	改修	
	構造・階数	R5	R3	
	建築面積	534.193㎡	－	
	延面積	1,581.215㎡	－	
	改修延面積	－	188㎡	
屋内工事	照明設備	⊙	⊙	
	ｺﾝｾﾝﾄ等設備	⊙	⊙	
	動力設備	⊙	・	
	幹線	⊙	⊙	
	受変電設備	⊙	・	
	静止型電源設備	・	・	
	太陽光発電設備	⊙	・	
	通信・情報設備	⊙	⊙	
	防災電気設備	⊙	⊙	
	中央監視設備	・	・	

工事概要（2）

屋外工事	電力外線	⊙	⊙	
	情報通信外線	⊙	⊙	
	外灯設備	⊙	・	
	共同溝照明設備	・	・	
	ケーブルラック	・	・	

現場説明日時	
現場説明場所	
配置・案内図	別図による

その他

●工事概要

照明設備		一式
コンセント等設備		一式
動力設備		一式
幹線		一式
受変電設備		一式
太陽光発電設備		一式
通信・情報設備	情報設備	一式
	電話	一式
	拡声設備	一式
防災電気設備		一式
電力外線		一式
情報通信外線		一式
外灯設備		一式

別　図

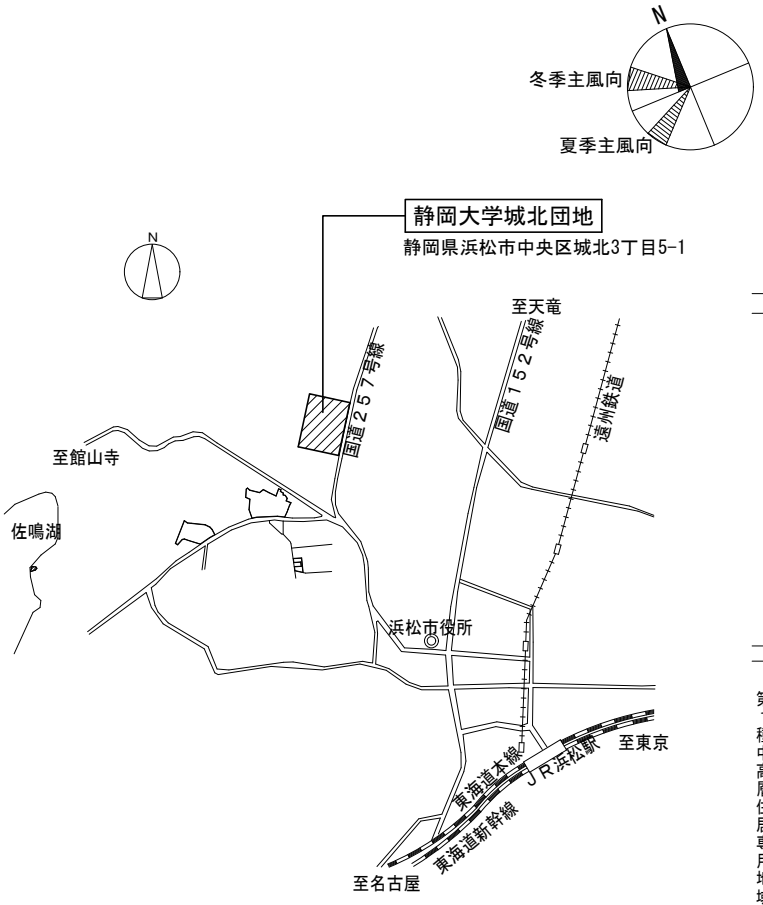

案内図

凡　例

	本工事建物
	既設建物

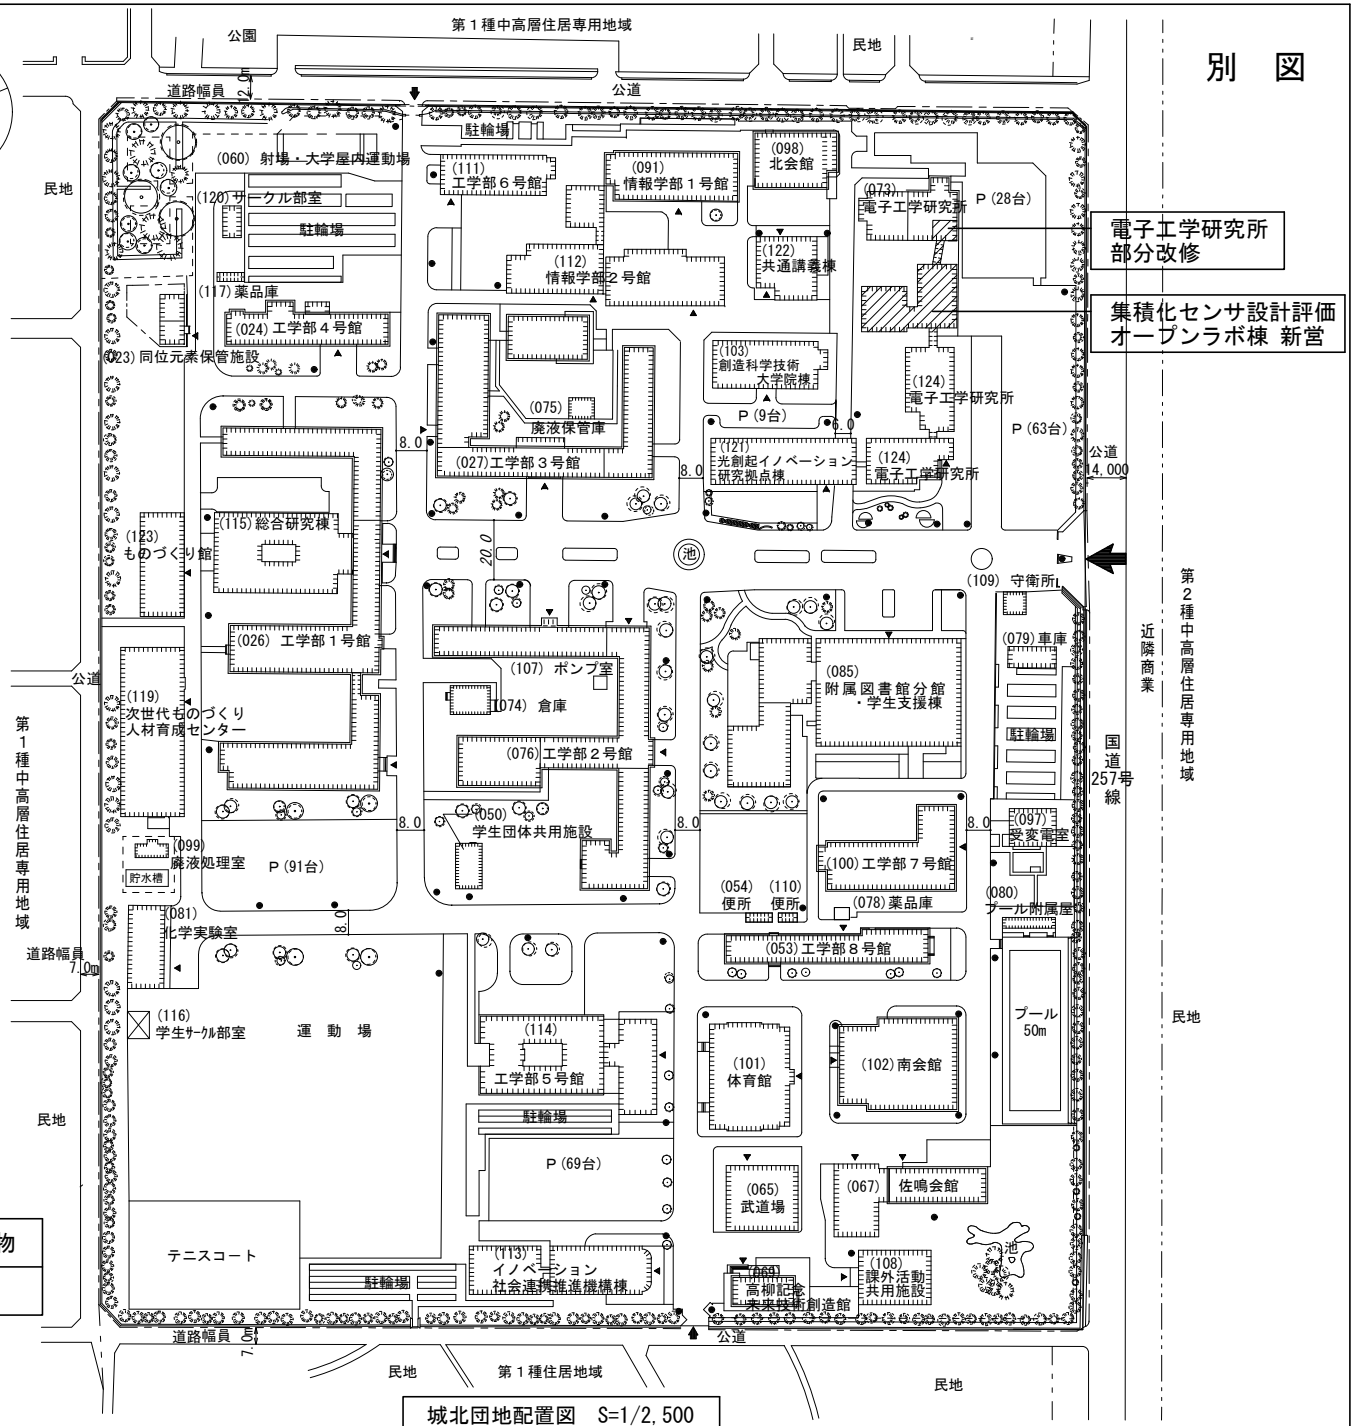

城北団地配置図　S=1/2,500