機 械 設 備 工 事 発 注 概 要 書

年　　度	令和5年度
工事名称	静岡大学（城北）集積化センサ設計評価オープンラボ棟新営その他機械設備工事
工事場所	静岡県浜松市中央区城北3丁目5-1（静岡大学城北団地構内）
完成期限	令和6年8月30日（金曜日）

工事概要(1)

建物概要	棟名称	集積化センサ設計評価オープンラボ棟	電子工学研究所				
	工事種別	管	管				
	構造	R5	R3				
	建築面積	534.193㎡	－				
	延面積	1,581.215㎡	－				
	改修面積	－	188㎡				
屋内設備工事	空調設備	⊙	⊙	・	・	・	・
	暖房設備	・	・	・	・	・	・
	換気設備	⊙	⊙	・	・	・	・
	給水設備	⊙	⊙	・	・	・	・
	排水設備	⊙	⊙	・	・	・	・
	消火設備	⊙	・	・	・	・	・
	給湯設備	⊙	⊙	・	・	・	・
	ガス設備	・	・	・	・	・	・
	特殊ガス設備	⊙	⊙	・	・	・	・
	自動制御設備	・	・	・	・	・	・
屋外設備工事	空調設備	・	・	・	・	・	・
	暖房設備	・	・	・	・	・	・
	給水設備	・	・	・	・	・	・
	排水設備	⊙	⊙	・	・	・	・
	消火設備	・	・	・	・	・	・
	給湯設備	・	・	・	・	・	・
	ガス設備	・	・	・	・	・	・

工事概要(2)

		・	・	・	・	・	・
		・	・	・	・	・	・
現場説明日時	
現場説明場所	
配置･案内図等	別図による
本件に関する照会先	静岡大学 財務施設部 施設課 TEL 054-238-4448　FAX 054-238-5407
その他	● 工事規模 ･建物全体（延べ床面積1,581㎡）の空調設備、換気設備、給排水設備、消火設備等の新営工事を実施する。 ･建物の一部（改修面積188㎡）の空調設備、換気設備、給排水設備、特殊ガス設備等の改修工事を実施する。 ● その他

別　図

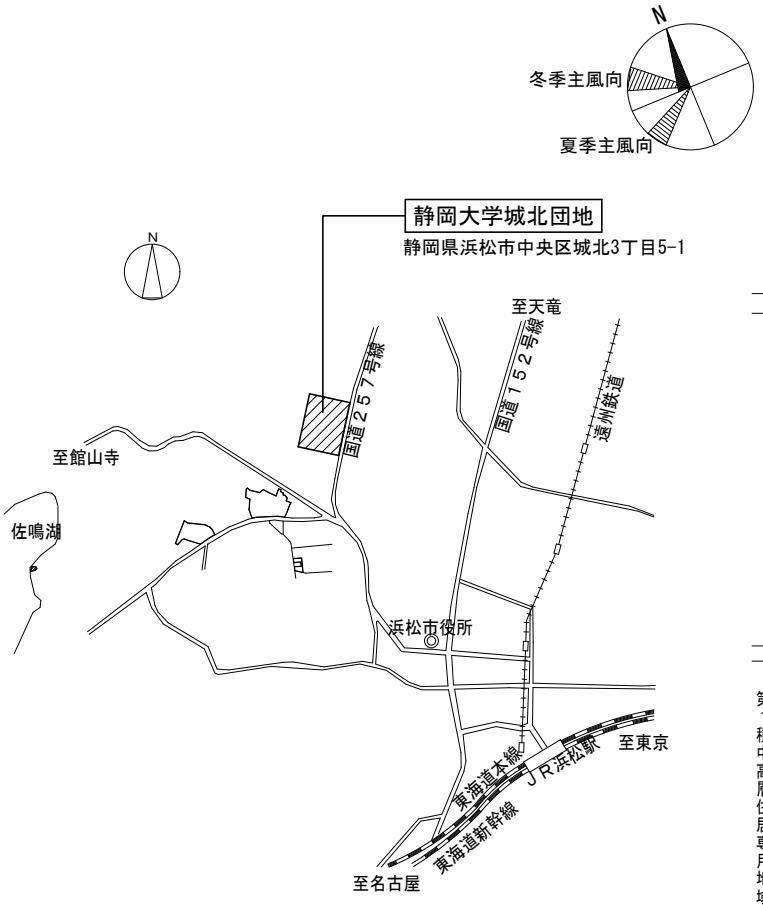

案内図

凡　例

	本工事建物
	既設建物

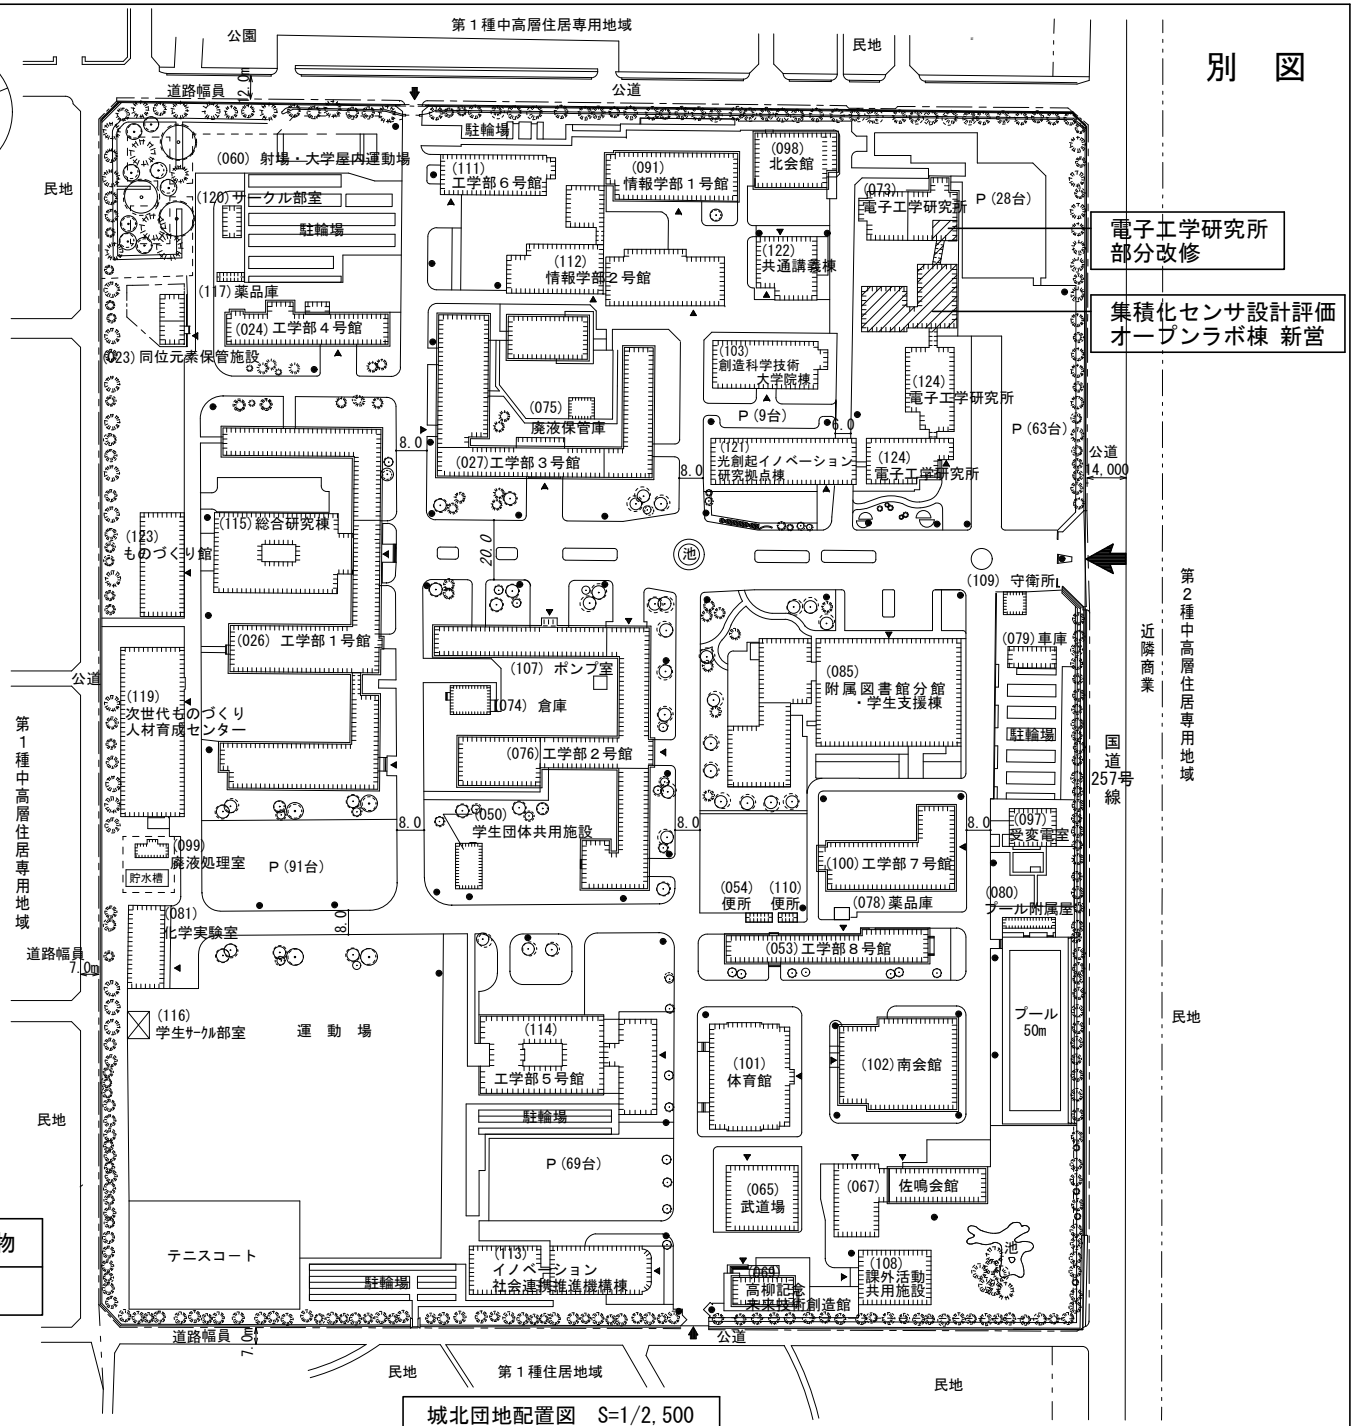

城北団地配置図　S=1/2,500