電 気 設 備 工 事 発 注 概 要 書

年　度	令和５年度				
工事名称	静岡大学（城北）情報学部２号館等照明設備改修工事				
工事場所	静岡県浜松市中央区城北３丁目５番１号（静岡大学城北団地構内）				
完成期限	令和　６年　９月　３０日（月曜日）				

工事概要（１）	建物概要	棟　　名　　称	情報学部2号館	創造科学技術大学院	
		工事種別	模様替	模様替	
		構造・階数	SR8、SR2	R5	
		建築面積	(1,417㎡)	(579㎡)	
		延面積	(9,137㎡)	(2,412㎡)	
		改修延面積	(9,137㎡)	(2,412㎡)	
	屋内工事	照明設備	⊙	⊙	
		ｺﾝｾﾝﾄ等設備	・	・	
		動力設備	・	・	
		幹線	・	・	
		受変電設備	・	・	
		静止型電源設備	・	・	
		太陽光発電設備	・	・	
		通信・情報設備	・	・	
		防災電気設備	・	・	
		中央監視設備	・	・	

工事概要（２）	屋外工事	電力外線	・		
		情報通信外線	・		
		外灯設備	⊙		
		共同溝照明設備	・		
		ケーブルラック	・		

現場説明日時	
現場説明場所	
配置・案内図	別図による
その他	●工事概要 情報学部2号館　1,373台程度 創造科学技術大学院棟　340台程度

別　図

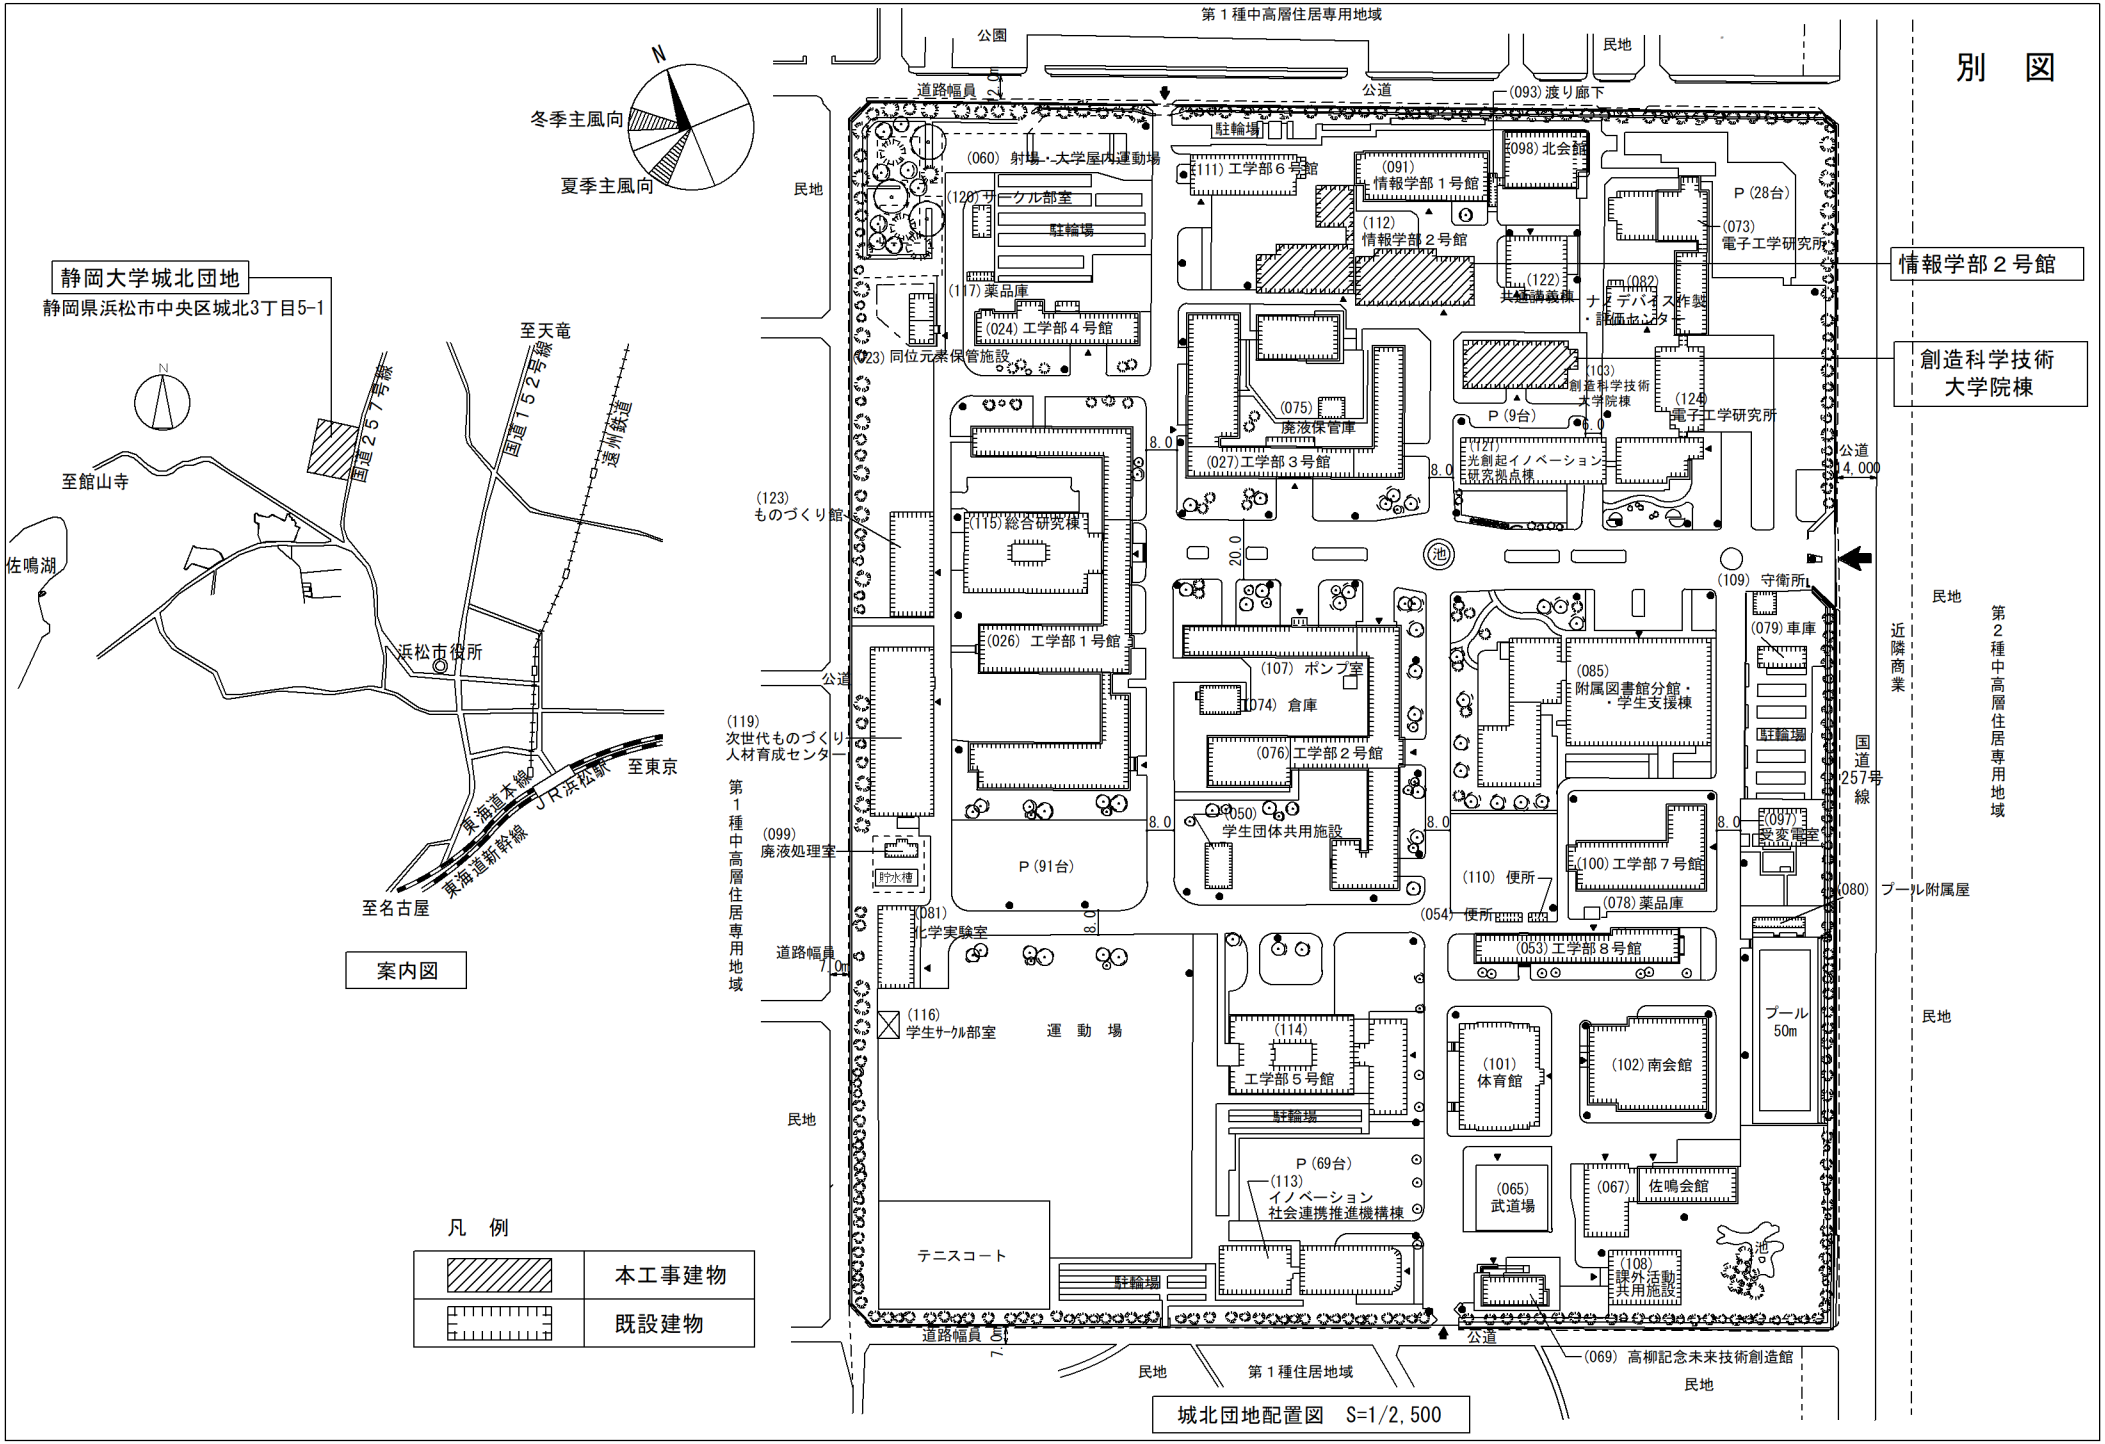

城北団地配置図　S=1/2,500