


電気設備工事発注概要書

発注概要書別図

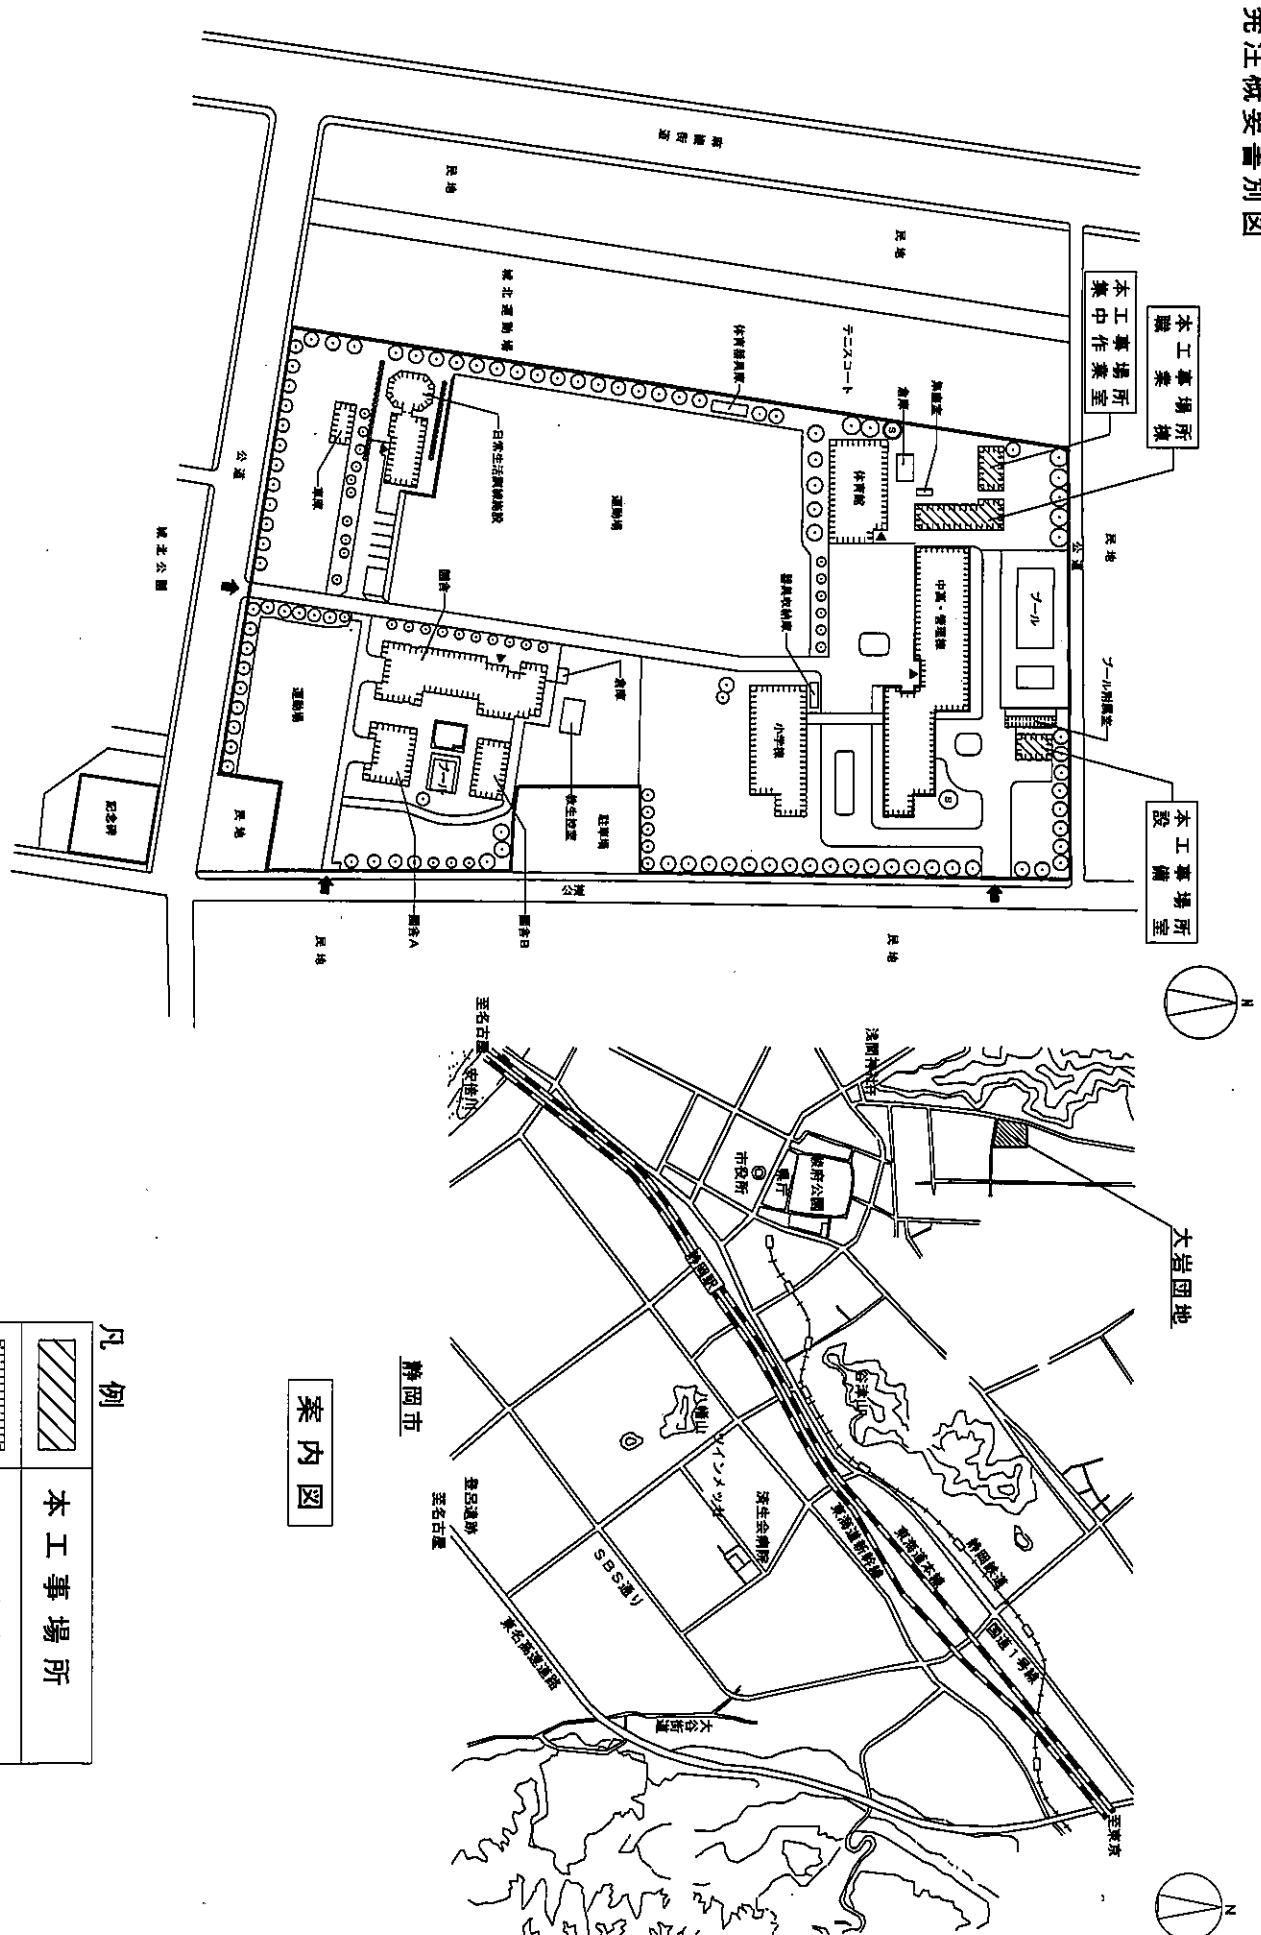

大岩団地配置図

凡例

案内図

	本工事場所
	既設建物