
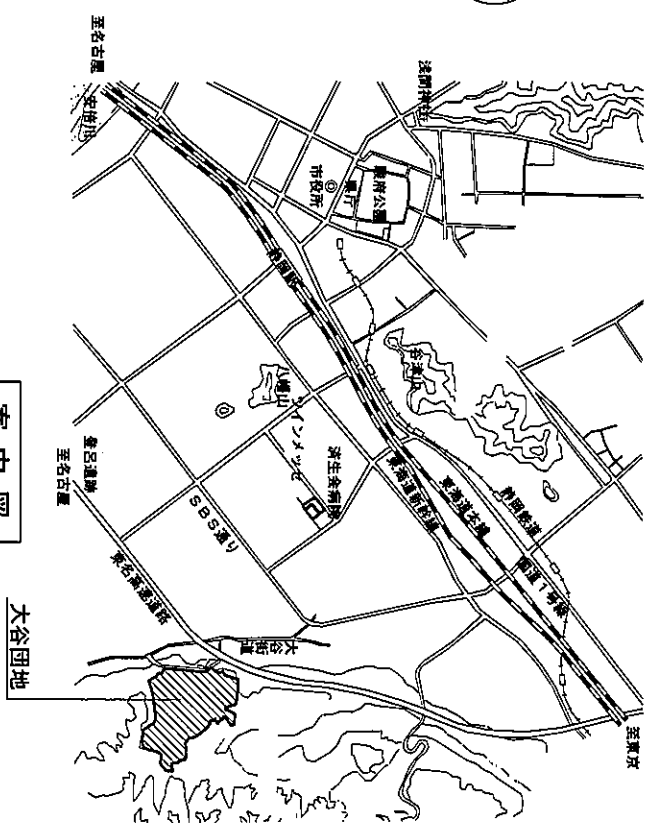


機 械 設 備 工 事 発 注 概 要 書

年 度	令和7年度																
工事名称	静岡大学(大谷)6号井戸改修工事																
工事場所	静岡県静岡市駿河区大谷836番地(静岡大学大谷団地構内)																
完成期限	令和7年10月31日																
建物概要	棟名称	6号井戸															
	工事種別	-															
	構造	-															
	建築面積																
	延面積																
	改修面積																
	空調設備	・	・	・	・	・	・	・	・	・							
	暖房設備	・	・	・	・	・	・	・	・	・							
	換気設備	・	・	・	・	・	・	・	・	・							
	給水設備	・	・	・	・	・	・	・	・	・							
	排水設備	・	・	・	・	・	・	・	・	・							
	消火設備	・	・	・	・	・	・	・	・	・							
	給湯設備	・	・	・	・	・	・	・	・	・							
	屋内設備工事	ガス設備	・	・	・	・	・	・	・	・	・						
昇降機設備		・	・	・	・	・	・	・	・	・							
自動制御設備		・	・	・	・	・	・	・	・	・							
空調設備		・	・	・	・	・	・	・	・	・							
暖房設備		・	・	・	・	・	・	・	・	・							
給水設備		○	・	・	・	・	・	・	・	・							
排水設備		・	・	・	・	・	・	・	・	・							
消火設備		・	・	・	・	・	・	・	・	・							
給湯設備		・	・	・	・	・	・	・	・	・							
ガス設備		・	・	・	・	・	・	・	・	・							
屋外設備工事																	
工事概要(2)											・	・	・	・	・	・	・
											・	・	・	・	・	・	・
											・	・	・	・	・	・	・
											・	・	・	・	・	・	・
現場説明日時											・	・	・	・	・	・	・
											・	・	・	・	・	・	・
											・	・	・	・	・	・	・
											・	・	・	・	・	・	・
現場説明場所											・	・	・	・	・	・	・
											・	・	・	・	・	・	・
											・	・	・	・	・	・	・
											・	・	・	・	・	・	・
配置・案内図等											・	・	・	・	・	・	・
											・	・	・	・	・	・	・
											・	・	・	・	・	・	・
											・	・	・	・	・	・	・
本件に関する 照会先										別図による							
										静岡大学 財務施設部 施設課							
										TEL 054-238-4448 FAX 054-238-5407							
その他										● 工事規模							
										・UV照射装置 一式							
										● その他							

送主概要書別図

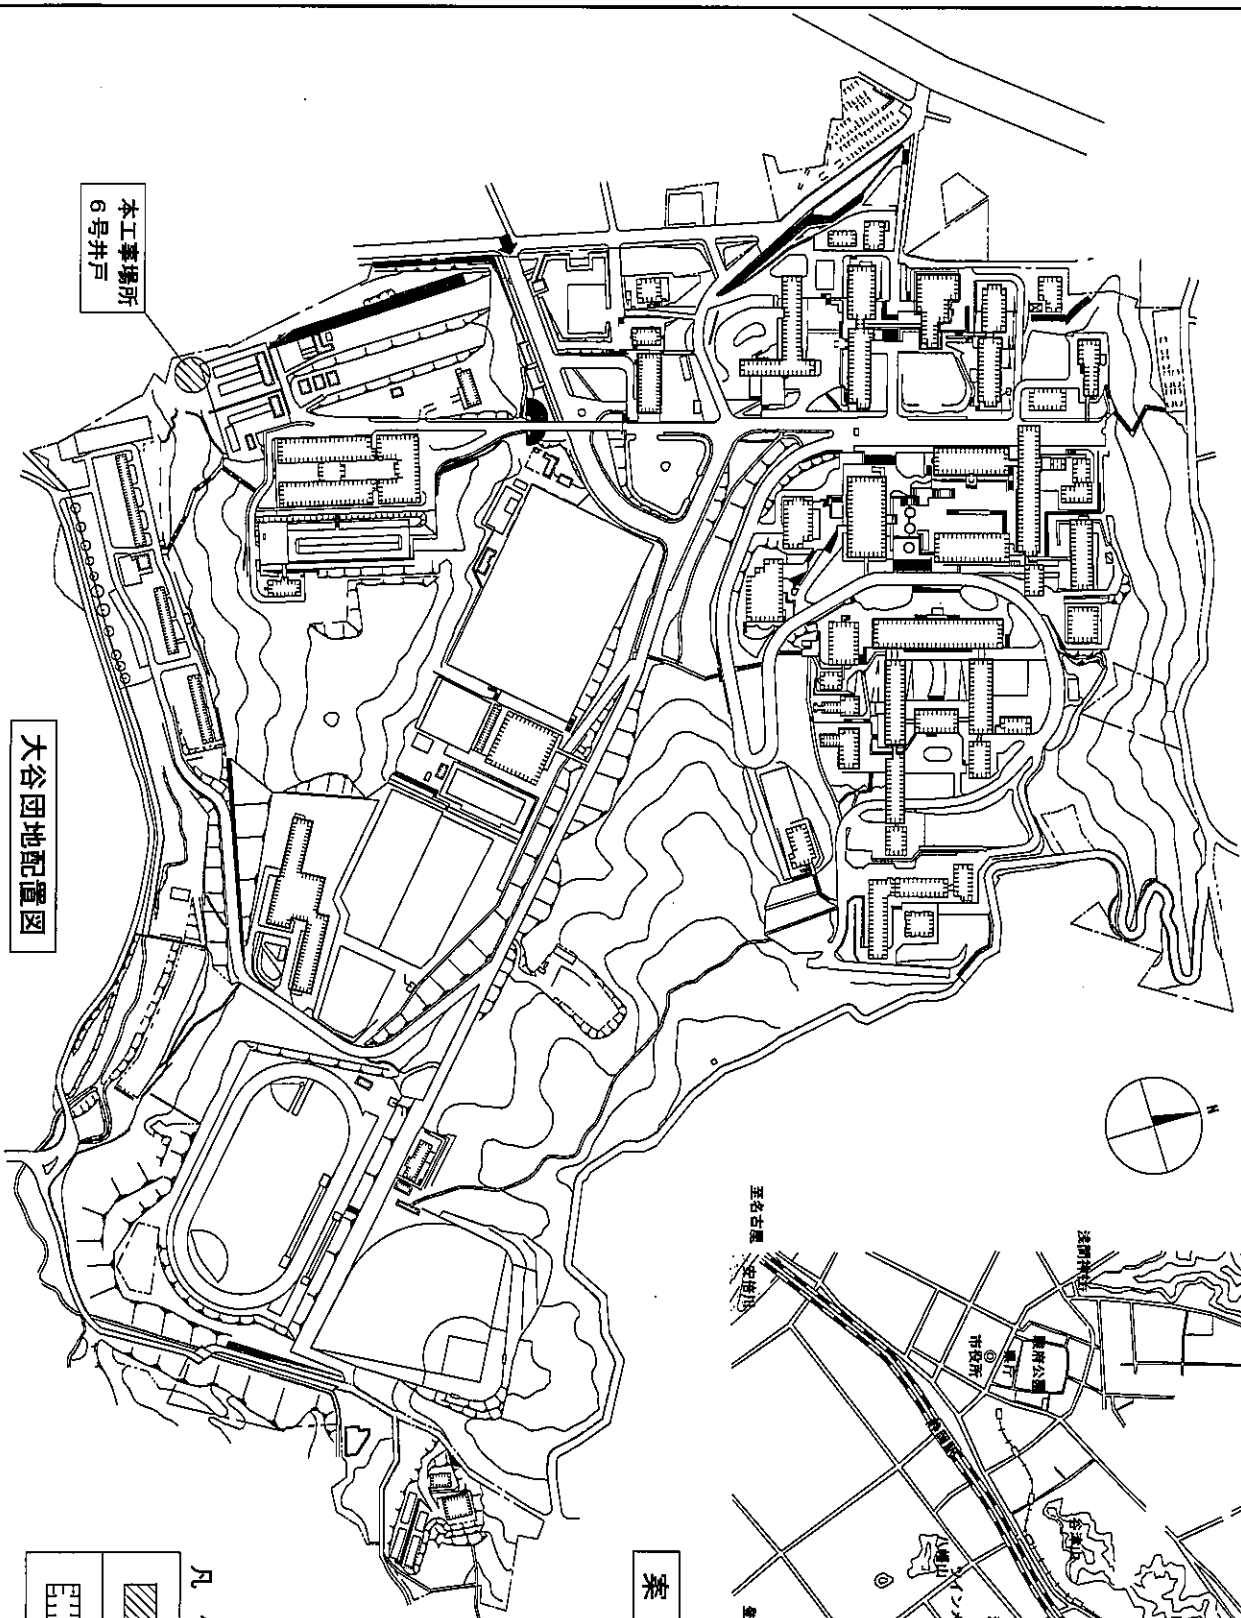

案内图

大谷团地

凡 例	
	本工事場所
	既設建物

	本工事場所
	既設建物