
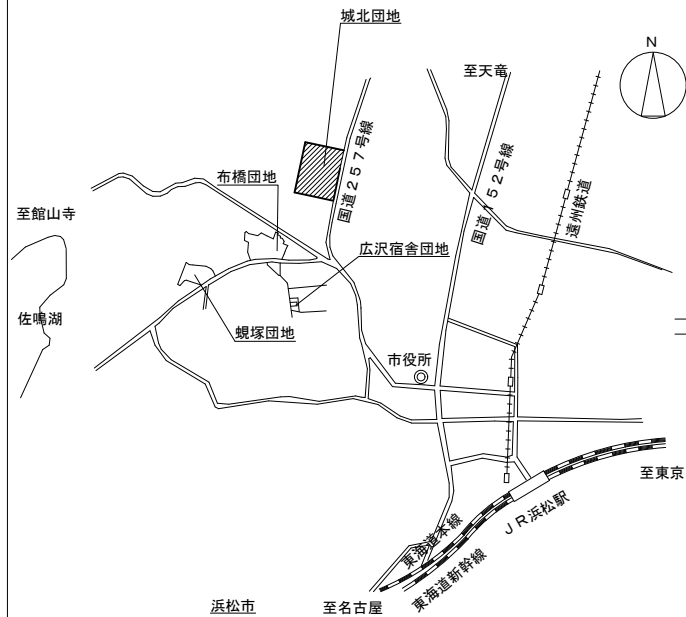


工 事 発 注 概 要 書

|         |                                |       |         |   |   |   |   |           |                                                                                 |  |  |   |   |   |   |   |   |  |
|---------|--------------------------------|-------|---------|---|---|---|---|-----------|---------------------------------------------------------------------------------|--|--|---|---|---|---|---|---|--|
| 年 度     | 令和7年度                          |       |         |   |   |   |   | 工事概要(2)   |                                                                                 |  |  | ▪ | ▪ | ▪ | ▪ | ▪ | ▪ |  |
| 工事名称    | 静岡大学(城北)情報学部2号館熱源設備等改修工事       |       |         |   |   |   |   |           |                                                                                 |  |  |   |   |   |   |   |   |  |
| 工事場所    | 静岡県浜松市中央区城北3丁目5番1号(静岡大学城北団地構内) |       |         |   |   |   |   |           |                                                                                 |  |  |   |   |   |   |   |   |  |
|         |                                |       |         |   |   |   |   |           |                                                                                 |  |  |   |   |   |   |   |   |  |
|         |                                |       |         |   |   |   |   |           |                                                                                 |  |  |   |   |   |   |   |   |  |
| 完成期限    | 2026年2月20日(金)                  |       |         |   |   |   |   |           |                                                                                 |  |  |   |   |   |   |   |   |  |
| 工事概要(1) | 建物概要                           | 棟名称   | 情報学部2号館 |   |   |   |   |           |                                                                                 |  |  |   |   |   |   |   |   |  |
|         |                                | 工事種別  | 管/電     |   |   |   |   |           |                                                                                 |  |  |   |   |   |   |   |   |  |
|         |                                | 構造    | SR8     |   |   |   |   |           |                                                                                 |  |  |   |   |   |   |   |   |  |
|         |                                | 建築面積  | 1,417㎡  |   |   |   |   |           |                                                                                 |  |  |   |   |   |   |   |   |  |
|         |                                | 延面積   | 9,137㎡  |   |   |   |   |           |                                                                                 |  |  |   |   |   |   |   |   |  |
|         |                                | 改修面積  | 9,137㎡  |   |   |   |   |           |                                                                                 |  |  |   |   |   |   |   |   |  |
|         | 屋内設備工事                         | 空調設備  | ⊙       | ▪ | ▪ | ▪ | ▪ | ▪         |                                                                                 |  |  |   |   |   |   |   |   |  |
|         |                                | 動力設備  | ⊙       | ▪ | ▪ | ▪ | ▪ | ▪         |                                                                                 |  |  |   |   |   |   |   |   |  |
|         |                                | 幹線    | ⊙       | ▪ | ▪ | ▪ | ▪ | ▪         |                                                                                 |  |  |   |   |   |   |   |   |  |
|         |                                | 受変電設備 | ⊙       | ▪ | ▪ | ▪ | ▪ | ▪         |                                                                                 |  |  |   |   |   |   |   |   |  |
|         |                                |       | ▪       | ▪ | ▪ | ▪ | ▪ | ▪         |                                                                                 |  |  |   |   |   |   |   |   |  |
|         |                                |       | ▪       | ▪ | ▪ | ▪ | ▪ | ▪         |                                                                                 |  |  |   |   |   |   |   |   |  |
|         |                                |       | ▪       | ▪ | ▪ | ▪ | ▪ | ▪         |                                                                                 |  |  |   |   |   |   |   |   |  |
|         |                                |       | ▪       | ▪ | ▪ | ▪ | ▪ | ▪         |                                                                                 |  |  |   |   |   |   |   |   |  |
|         |                                |       | ▪       | ▪ | ▪ | ▪ | ▪ | ▪         |                                                                                 |  |  |   |   |   |   |   |   |  |
|         |                                |       | ▪       | ▪ | ▪ | ▪ | ▪ | ▪         |                                                                                 |  |  |   |   |   |   |   |   |  |
|         | 屋外設備工事                         | 電力外線  | ⊙       | ▪ | ▪ | ▪ | ▪ | ▪         |                                                                                 |  |  |   |   |   |   |   |   |  |
|         |                                |       | ▪       | ▪ | ▪ | ▪ | ▪ | ▪         |                                                                                 |  |  |   |   |   |   |   |   |  |
|         |                                |       | ▪       | ▪ | ▪ | ▪ | ▪ | ▪         |                                                                                 |  |  |   |   |   |   |   |   |  |
|         |                                |       | ▪       | ▪ | ▪ | ▪ | ▪ | ▪         |                                                                                 |  |  |   |   |   |   |   |   |  |
|         |                                |       | ▪       | ▪ | ▪ | ▪ | ▪ | ▪         |                                                                                 |  |  |   |   |   |   |   |   |  |
|         |                                |       | ▪       | ▪ | ▪ | ▪ | ▪ | ▪         |                                                                                 |  |  |   |   |   |   |   |   |  |
|         |                                |       | ▪       | ▪ | ▪ | ▪ | ▪ | ▪         |                                                                                 |  |  |   |   |   |   |   |   |  |
|         |                                |       |         |   |   |   |   | 現場説明日時    |                                                                                 |  |  |   |   |   |   |   |   |  |
|         |                                |       |         |   |   |   |   | 現場説明場所    |                                                                                 |  |  |   |   |   |   |   |   |  |
|         |                                |       |         |   |   |   |   | 配置・案内図等   | 別図による                                                                           |  |  |   |   |   |   |   |   |  |
|         |                                |       |         |   |   |   |   | 本件に関する照会先 | 静岡大学 財務施設部 施設課<br>TEL 053-478-1692 FAX 053-474-8777                             |  |  |   |   |   |   |   |   |  |
|         |                                |       |         |   |   |   |   | その他       | ● 工事規模<br>・空調(熱源)設備(空冷HPチラー:4組)を更新する。<br>・空調(熱源)設備の電源取設工事。<br>・受変電設備 300kVA × 1 |  |  |   |   |   |   |   |   |  |
|         |                                |       |         |   |   |   |   |           | ● その他                                                                           |  |  |   |   |   |   |   |   |  |

# 発注概要書別図

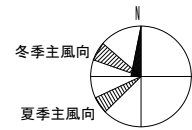


案内図

## 凡例

|  |       |
|--|-------|
|  | 本工事箇所 |
|  | 既設建物  |

工事箇所

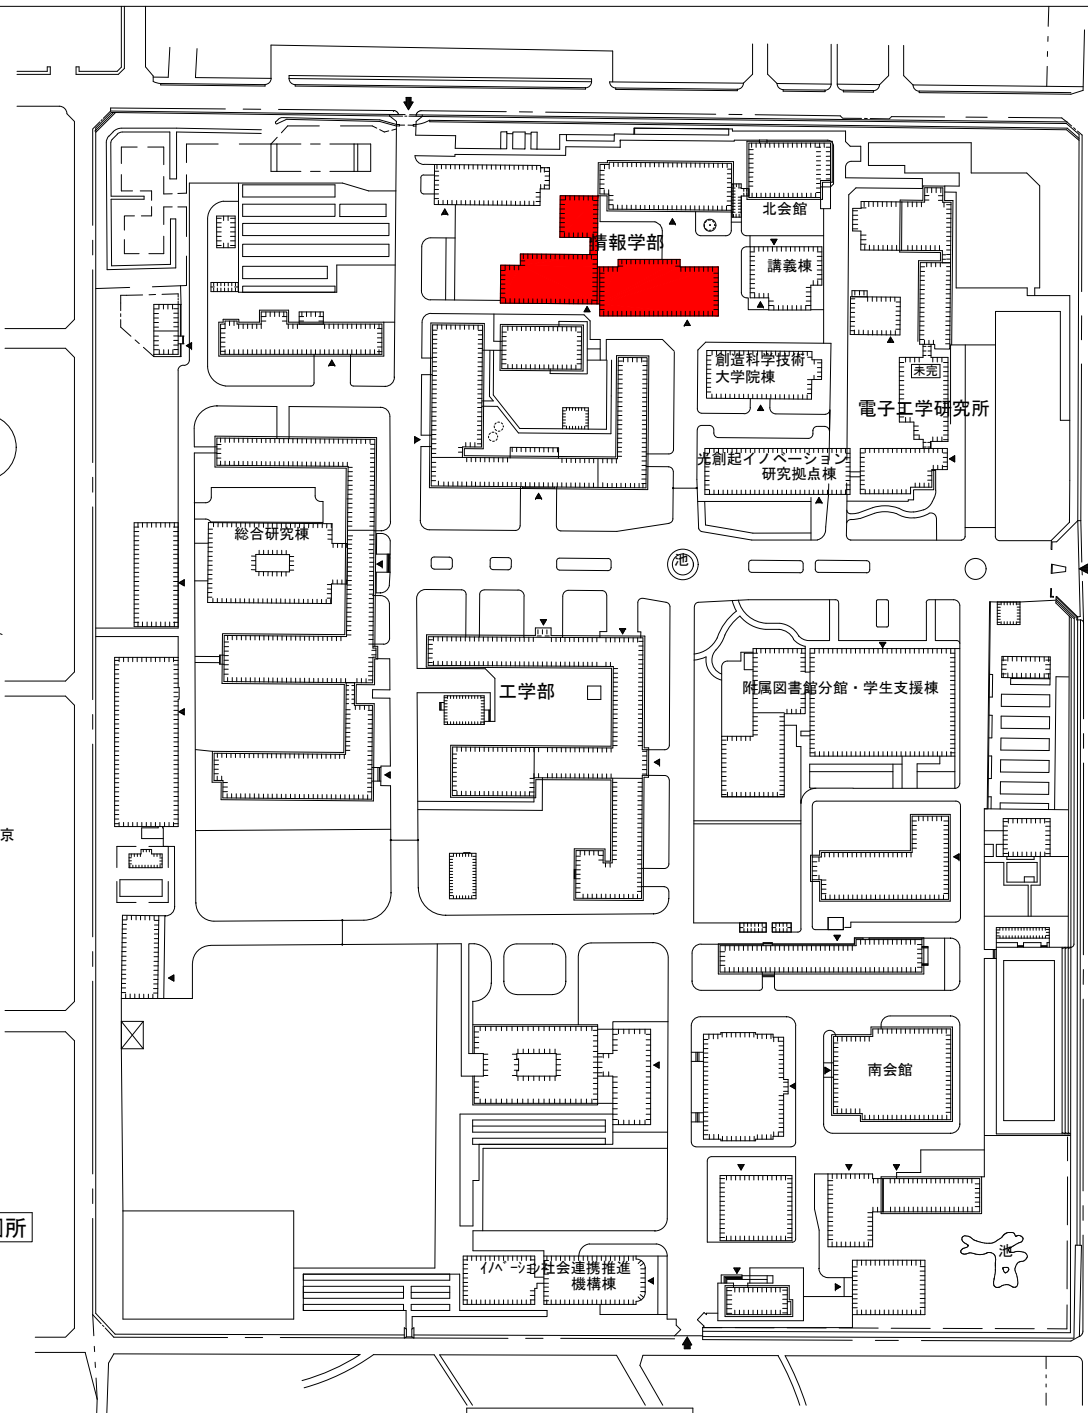

配置図