
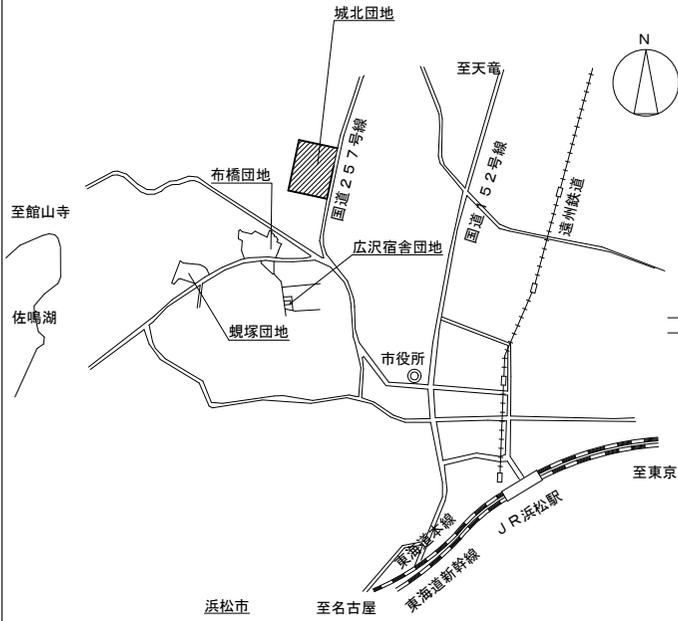


発注概要書別図

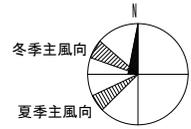


案内図

工事箇所

凡例

	本工事箇所
	既設建物

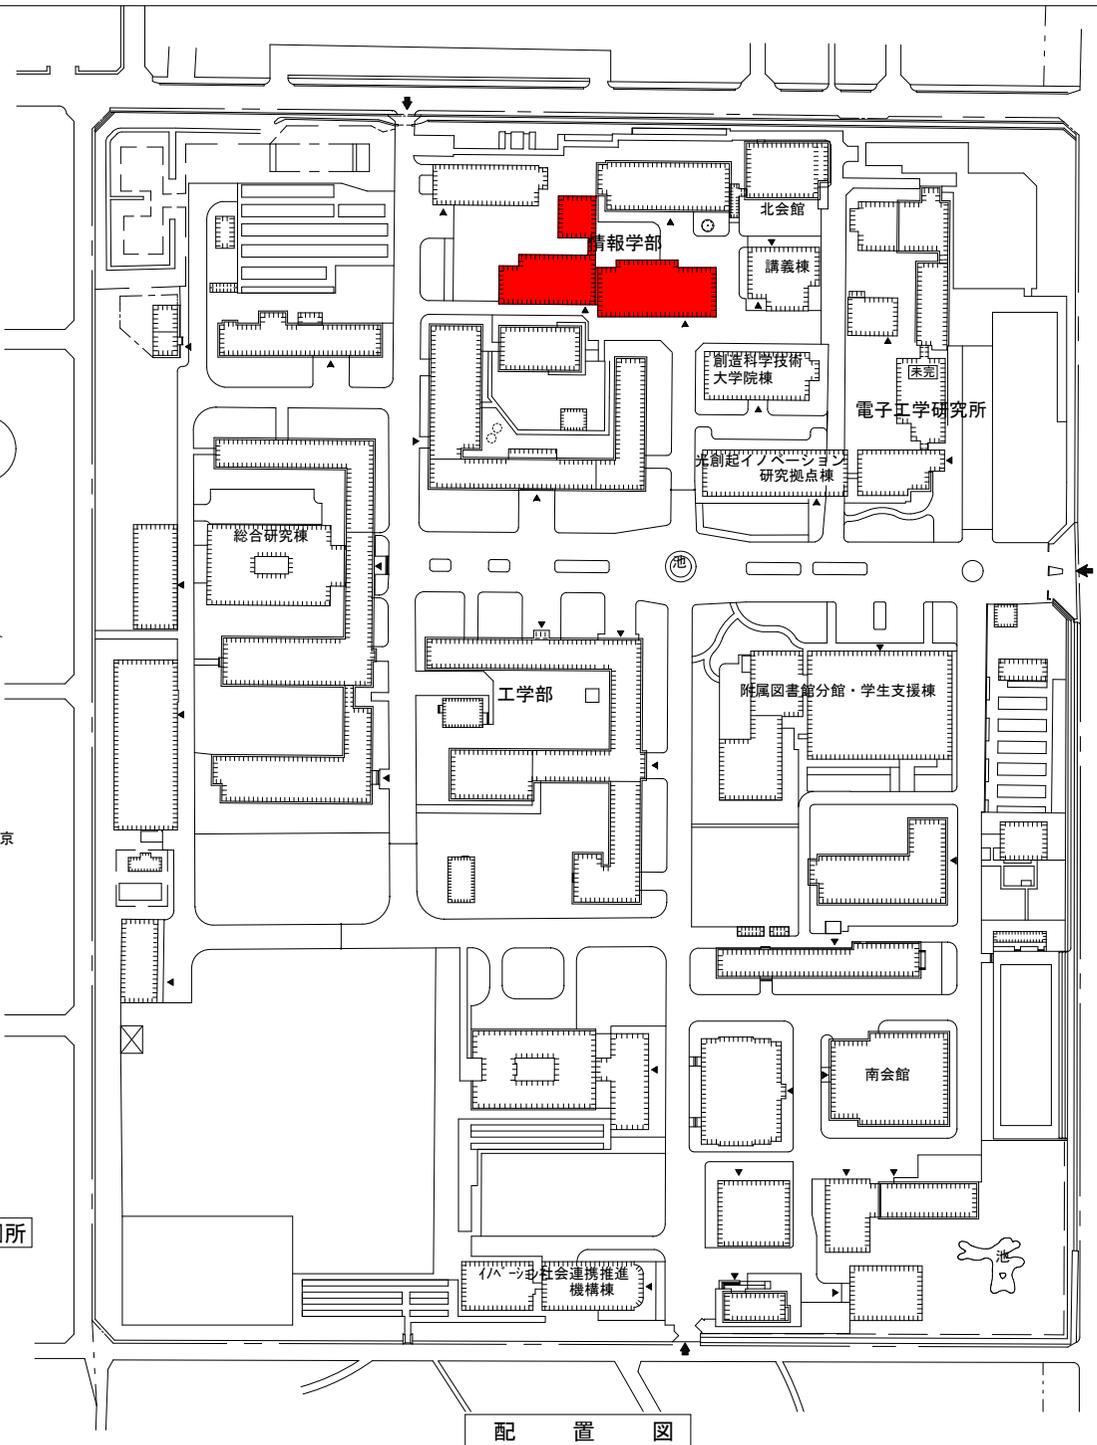

配置図