


電 気 設 備 工 事 発 注 概 要 書


年 度	令和 7 年度					工 事 概 要 (2)	屋 外 工 事	電力外線	・	・						
工事名称	静岡県大学（大谷）教育学部B棟講義室照明設備改修工事							情報通信外線	・	・						
工事場所	静岡県静岡市駿河区大谷 8 3 6（静岡県大学大谷団地構内）							外灯設備	・	・						
完成期限	令和 8 年 1 月 3 0 日（金曜日）							共同溝照明設備	・	・						
						ケーブルラック	・	・								
工 事 概 要 (1)	建 物 概 要	棟 名 称	教育学部B棟	-		現場説明日時										
		工事種別	模様替	-								現場説明場所				
		構造・階数	RC3	-												
		建築面積	1,439㎡	-		配置・案内図	別図による									
		延面積	3,598㎡	-		その他	●工事概要 教育学部B棟1・2階講義室（14室）照明設備 器具LED更新299台程度 一式 工事は原則として、授業や学校行事等を実施していない時間で行うこととする。									
		改修延面積	1,060㎡	-												
	屋 内 工 事	照明設備	⊙	・												
		コンセント等設備	・	・												
		動力設備	・	・												
		幹線	・	・												
		受変電設備	・	・												
		静止型電源設備	・	・												
		太陽光発電設備	・	・												
		通信・情報設備	・	・												
		防災電気設備	・	・												
		中央監視設備	・	・												

発注概要書別図

凡 例	
	本工事建物
	既設建物
	工事用地

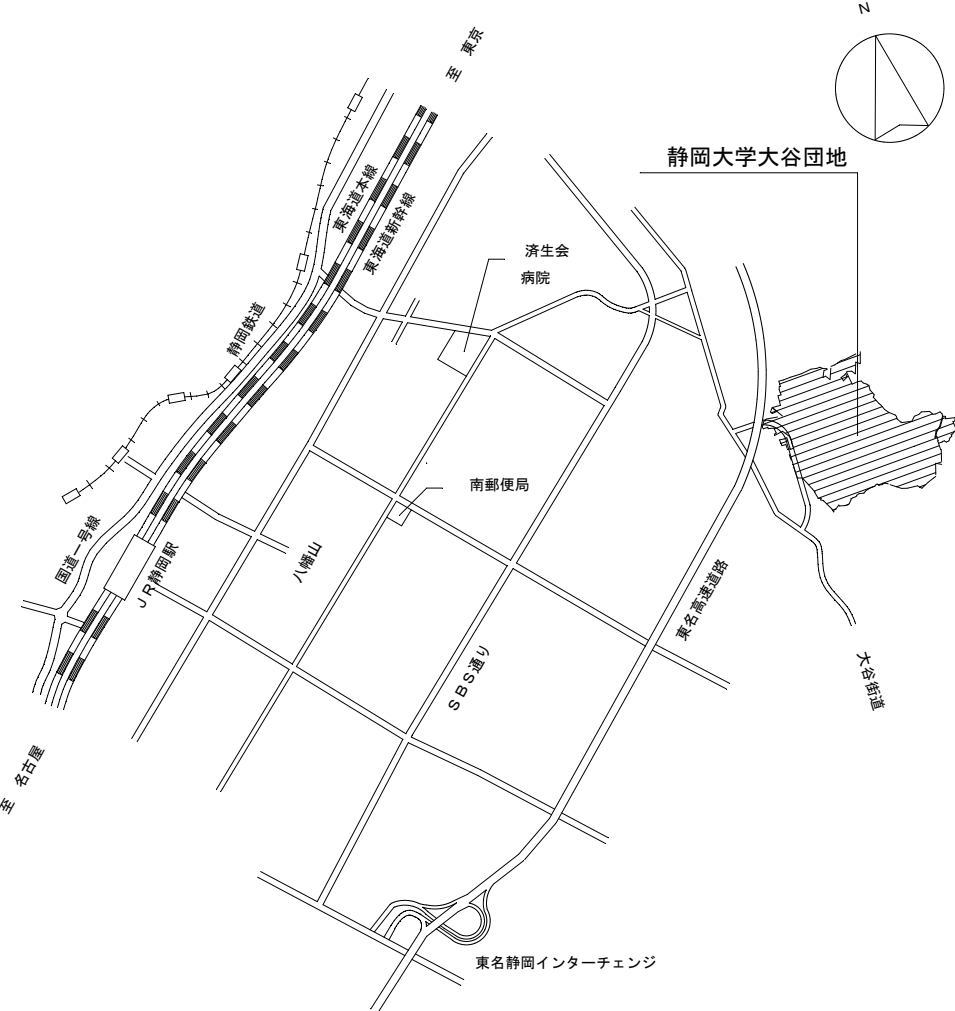

案内図

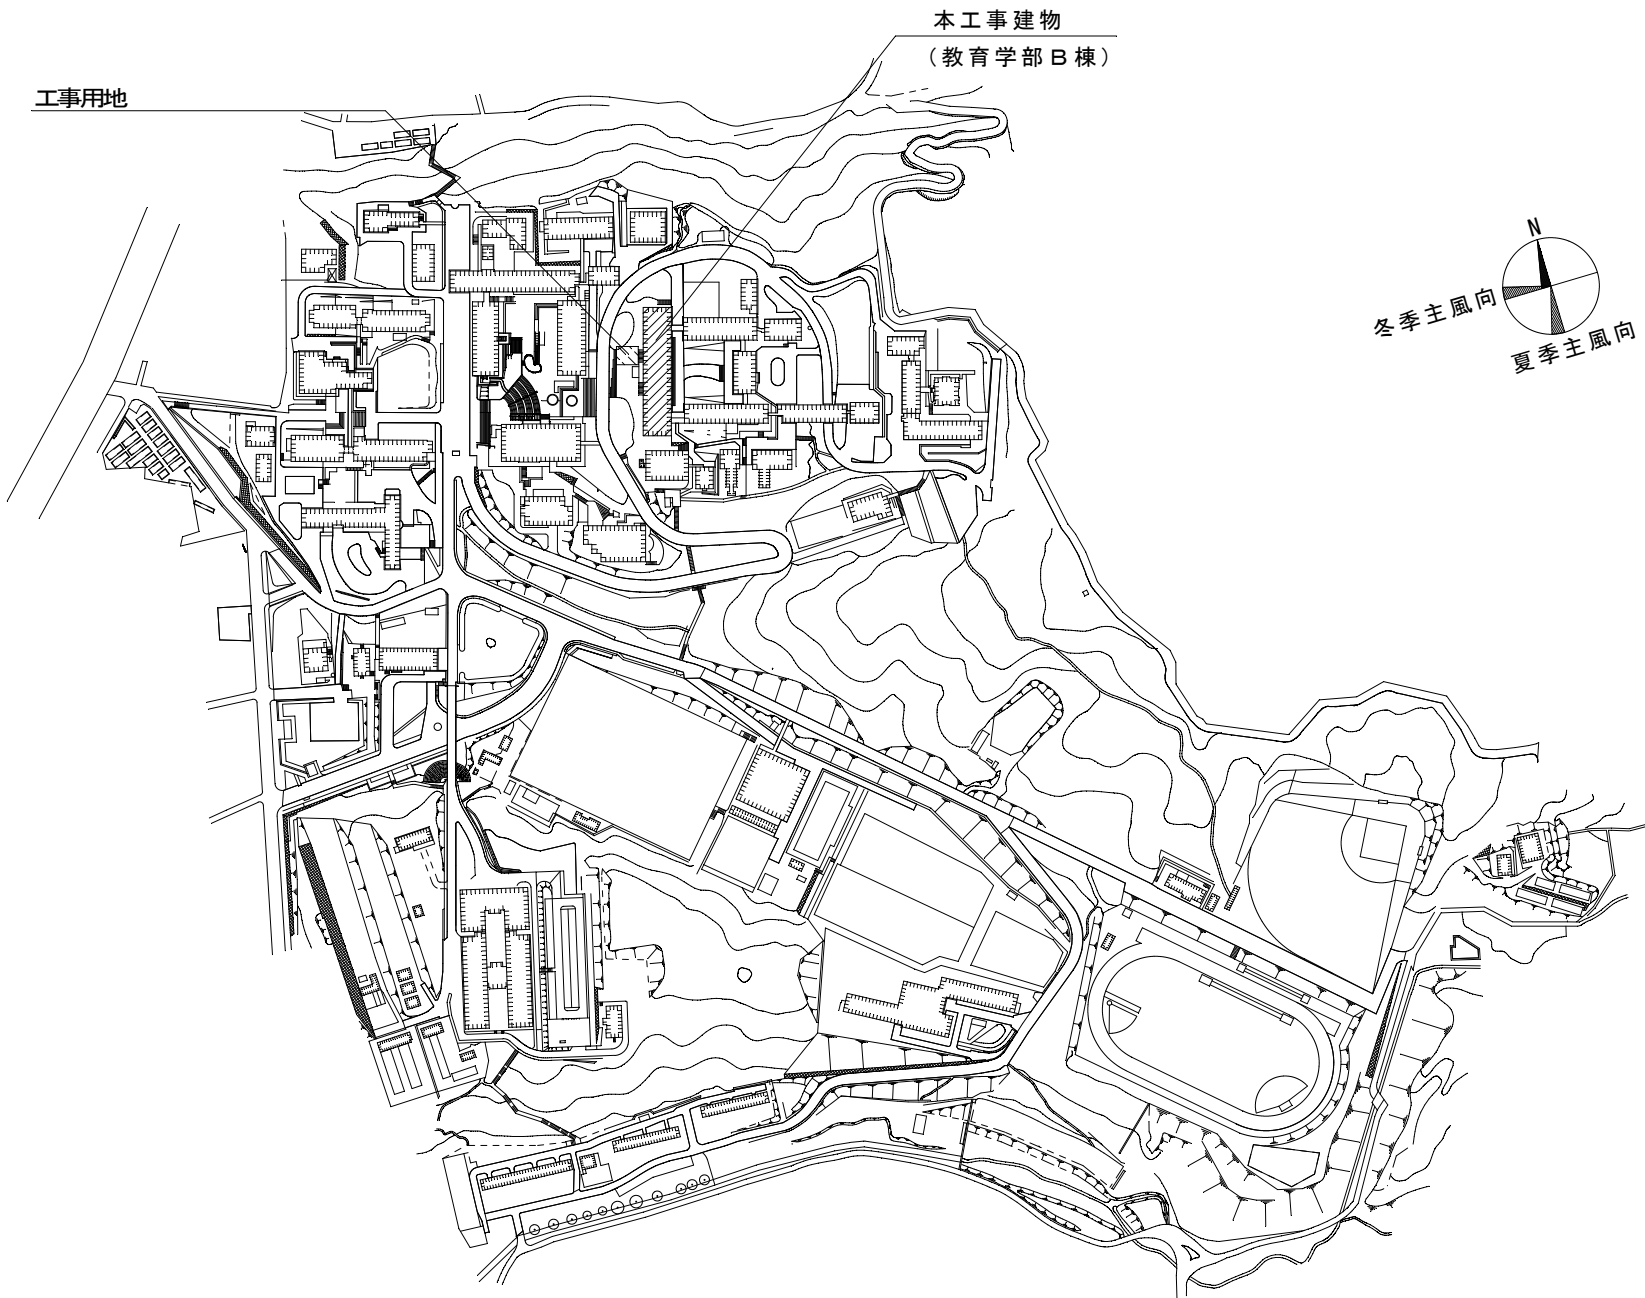

大谷団地配置図