




発注概要書別図 1

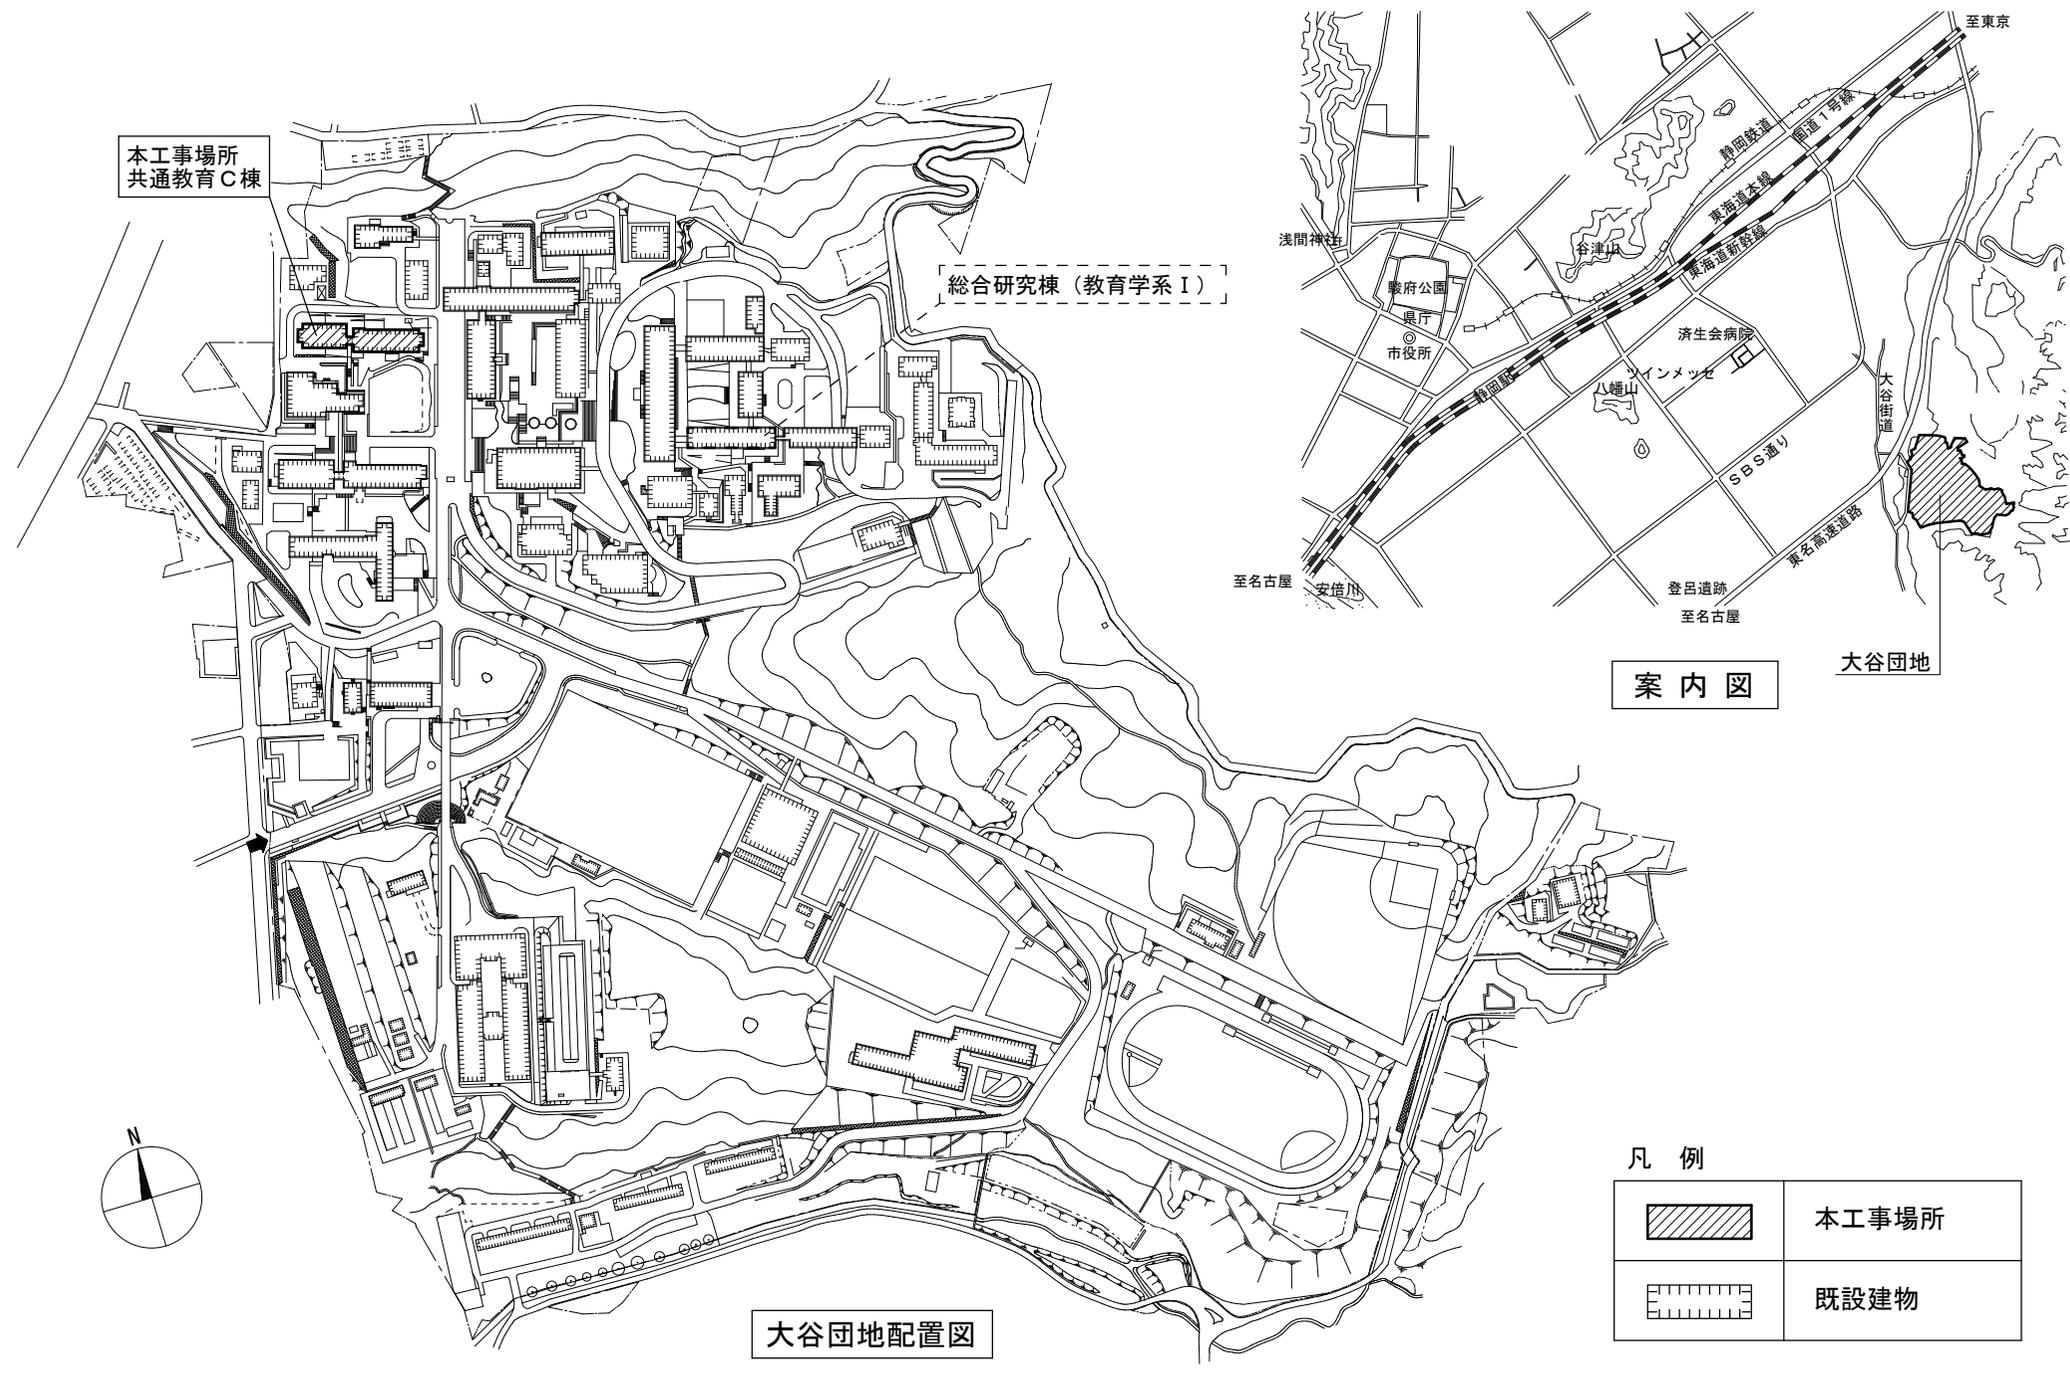


本工事場所  
共通教育C棟

総合研究棟 (教育学系 I)


案内図

大谷団地

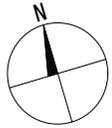


大谷団地配置図


凡例

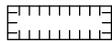	本工事場所
	既設建物

# 発注概要書別図 2

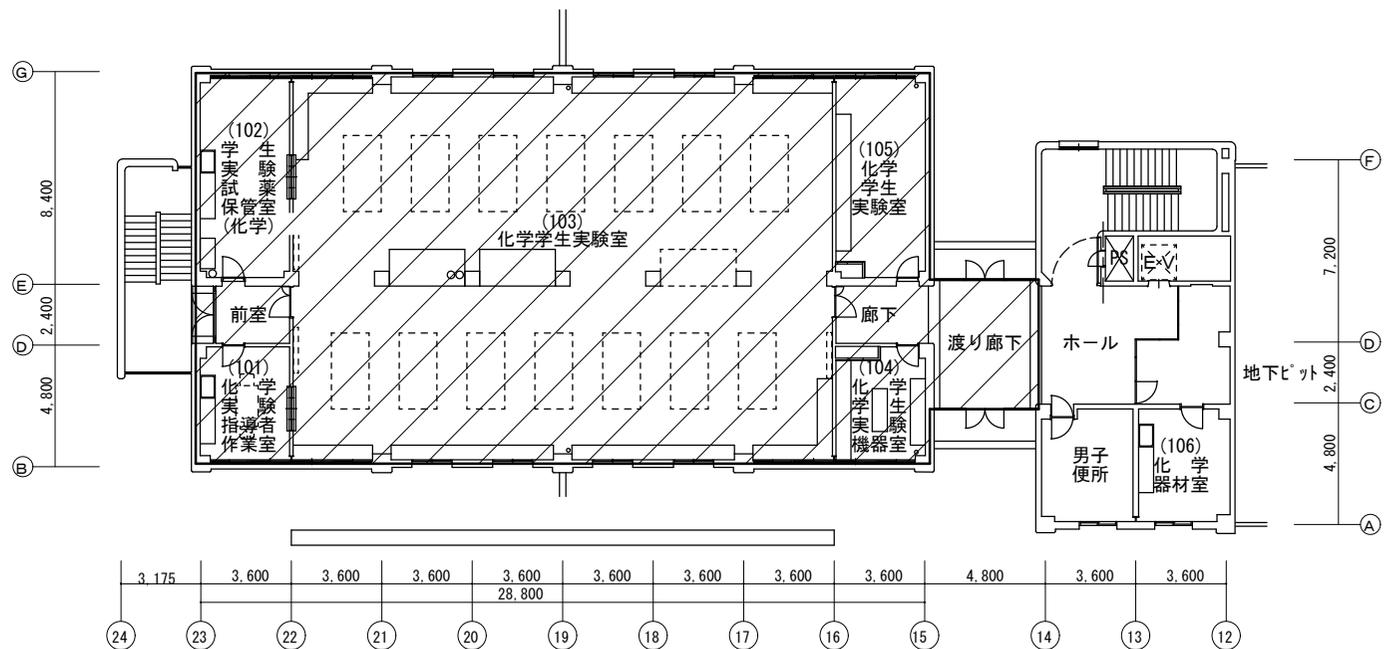

共通教育C棟2階平面図 S=1/300

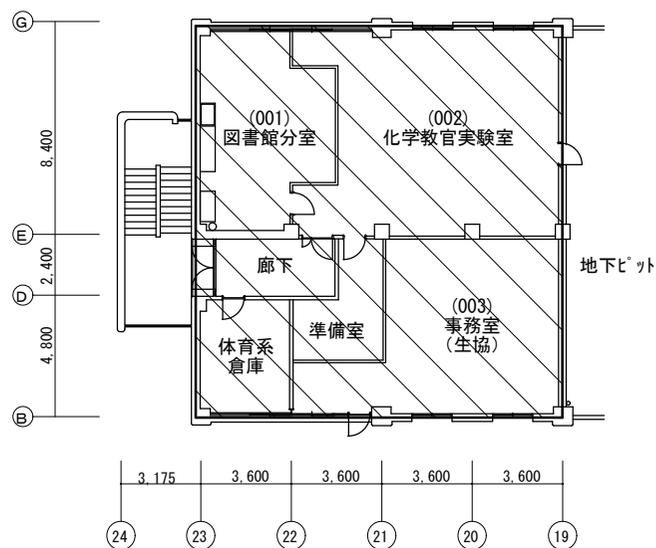


共通教育C棟1階平面図 S=1/300

凡例


	改修工事範囲
	撤去工事範囲

# 発注概要書参考図

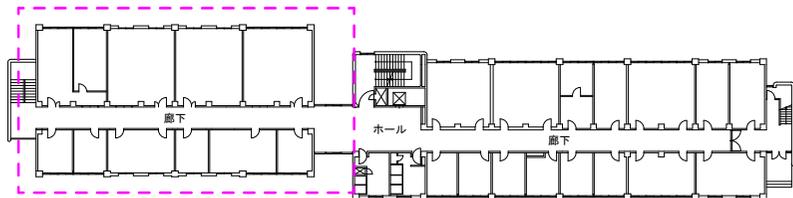


共通教育C棟4階

  共通教育C棟工事（I期）等 撤去・改修

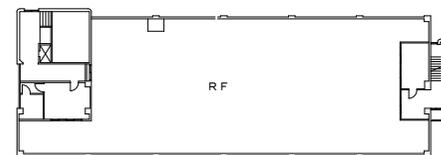


共通教育C棟8階

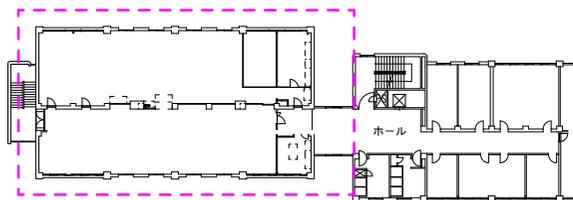


共通教育C棟3階

  共通教育C棟工事（I期）等 撤去・改修

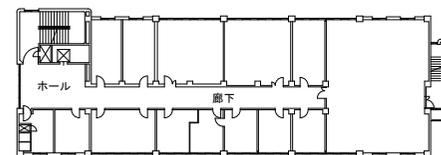


共通教育C棟7階

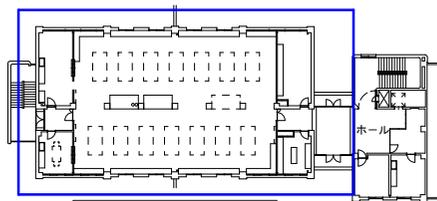


共通教育C棟2階

  共通教育C棟2階他工事等 撤去・改修

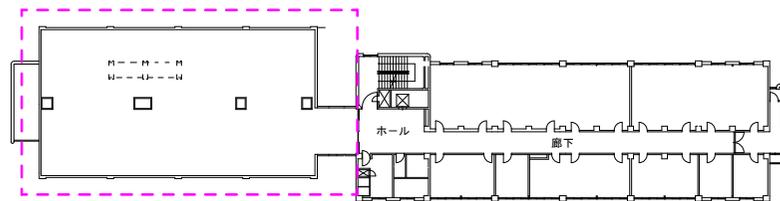


共通教育C棟6階

  共通教育C棟工事（I期）等 撤去・改修

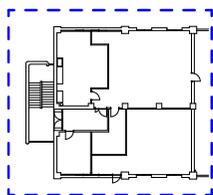

共通教育C棟1階

  共通教育C棟2階他工事等 撤去  
共通教育C棟工事（I期）等 改修

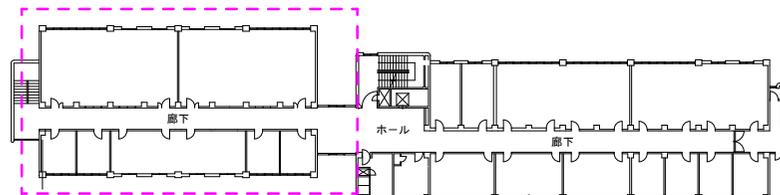

共通教育C棟5階

  共通教育C棟工事（I期）等 撤去・改修