


建 築 工 事 発 注 概 要 書

年 度	令和 8 年度			現 場 説 明 日 時	令和 年 月 日 午前 時 分
工 事 名 称	静岡大学 (城北) 工学部 1 号館外壁改修その他工事			現 場 説 明 場 所	
工 事 場 所	静岡県浜松市中央区城北3丁目5-1 (静岡大学城北団地構内)			配 置 ・ 案 内 図 等	別図による。
完 成 期 限	令和 8 年 1 0 月 3 0 日 (金曜日)			本 件 に 関 する 照 会 先	
工 事 概 要	工 事 範 囲 表	棟 名 称	工学部 1 号館	佐鳴会館	●工事概要 ・ 工学部 1 号館 外壁改修 一式 防水改修 一式 ・ 佐鳴会館 外壁改修 一式 防水改修 一式
		工 事 種 別	模様替	模様替	
		構 造 ・ 階 数	R 3	R 2	
		建 築 面 積	(2,609 m ²)	(732 m ²)	
		延 面 積	(4,932 m ²)	(996 m ²)	
		改修延面積	-----	-----	
	基 礎	-----	-----		
	主 な 外 部 仕 上 げ	屋 根	合成高分子系ルーフィング [®] シート防水	合成高分子系ルーフィング [®] シート防水	
		外 壁	磁器質タイル張り 複層塗材 E	モザイクタイル張り 複層塗材 E	
		建 具	-----	-----	
	主 な 内 部 仕 上 げ	床	-----	-----	
		内 壁	-----	-----	
		天 井	-----	-----	

発注概要書別図

本工事場所
静岡県浜松市中央区城北3丁目5-1
(城北団地)

本工事建物
(工学部1号館)

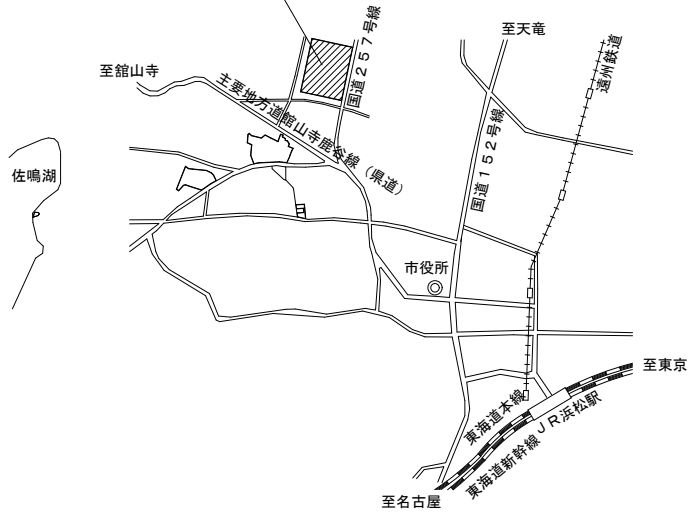


案内図



凡例

	本工事建物
	既設建物

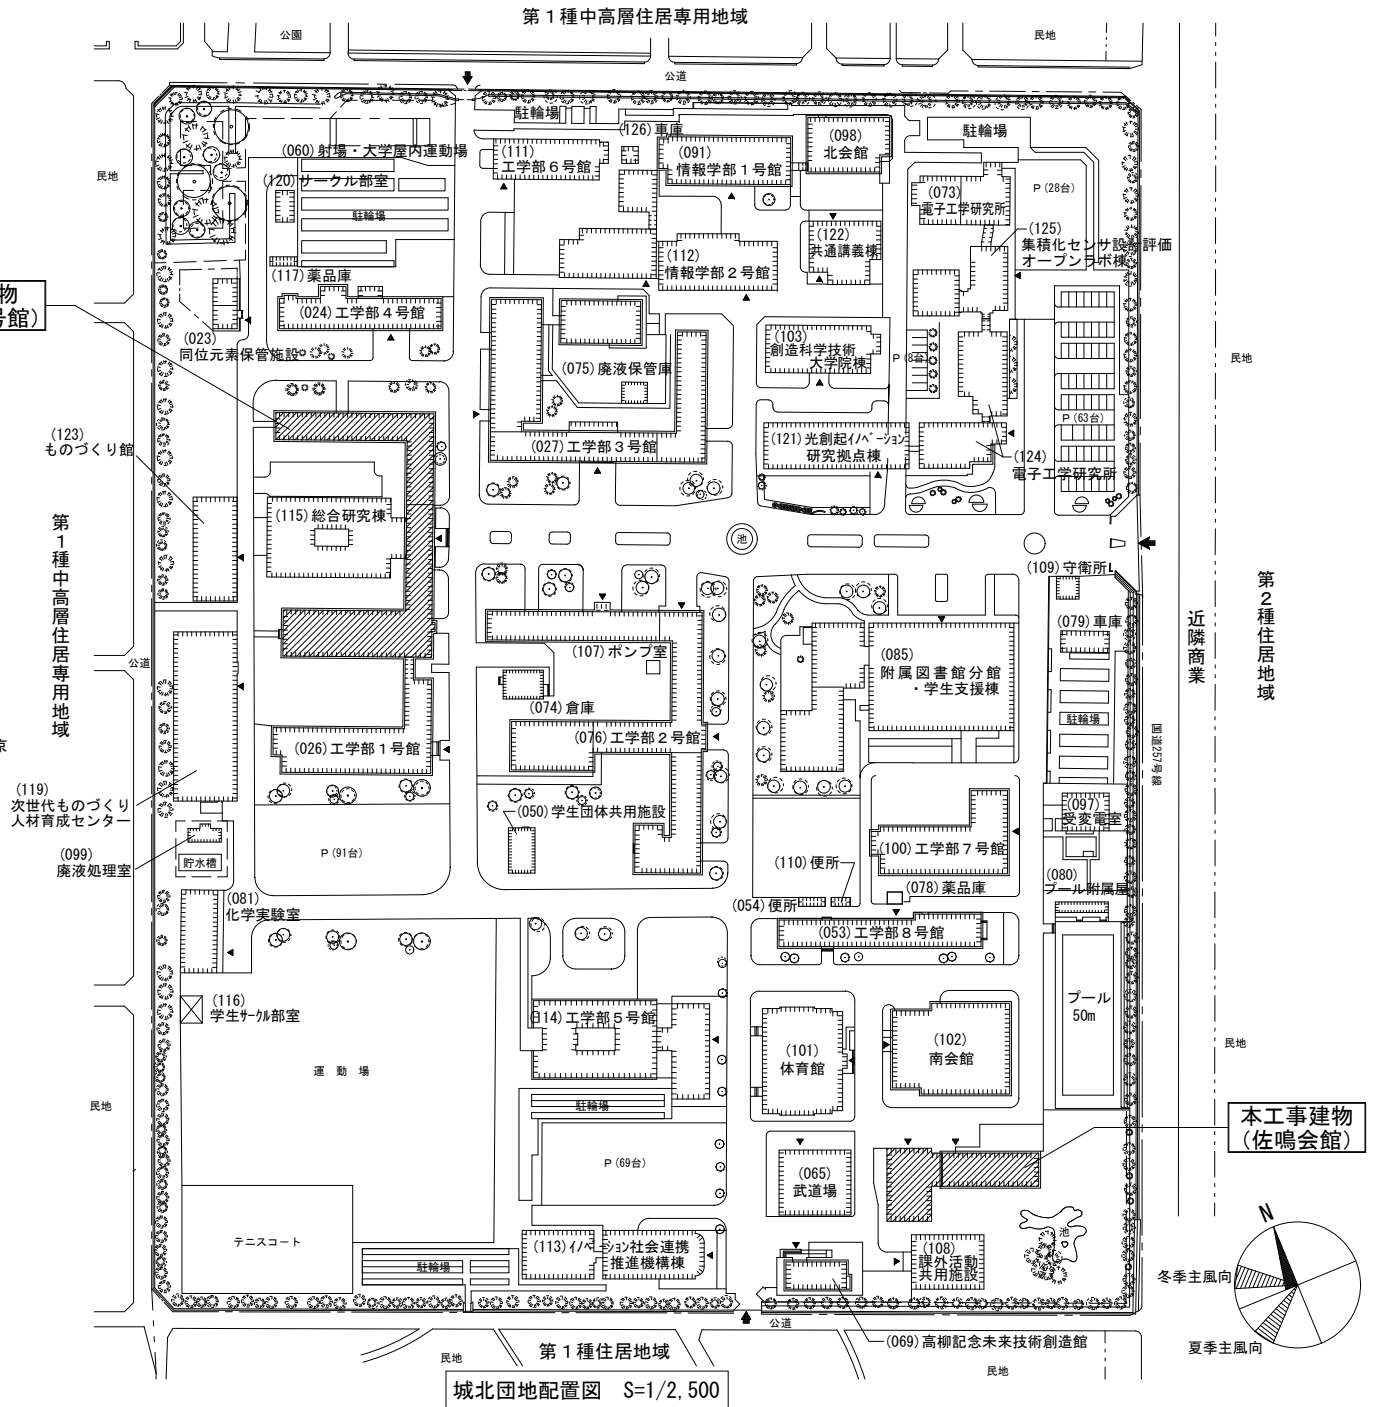

城北団地配置図 S=1/2,500

本工事建物
(佐鳴会館)

