
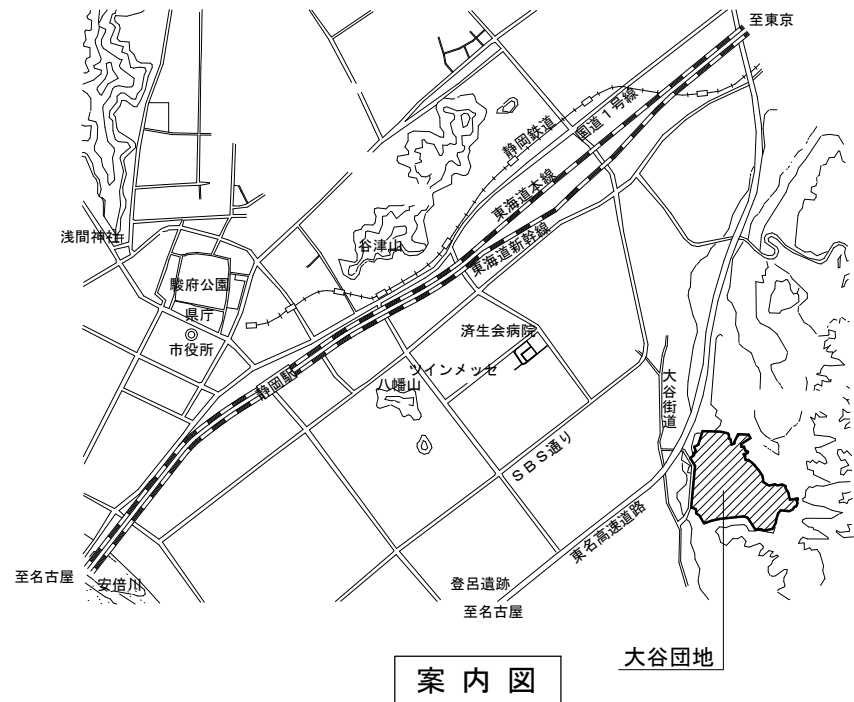


電 気 設 備 工 事 発 注 概 要 書

年 度	令和8年度						工 事 概 要 (2)	屋 外 工 事	電力外線	・	・	・	・	・
工事名称	静岡大学（大谷）受変電設備構内制御ケーブル敷設工事								情報通信外線	⊙	⊙	⊙	⊙	⊙
工事場所	静岡県静岡市駿河区大谷836（静岡大学大谷団地構内）								外灯設備	・	・	・	・	・
完成期限	令和 8年11月25日（水曜日）								共同溝照明設備	・	・	・	・	・
工 事 概 要 (1)	建 物 概 要	棟 名 称	設備管理室	共通教育A棟	理学部B棟	人文社会科学部A棟	農学総合棟	現場説明日時						
		工事種別	模様替	模様替	模様替	模様替	模様替							
		構造・階数	RC1+SC1	RC6	RC3	RC6	RC6							
		現場説明場所												
		建築面積	268㎡	1,444㎡	938㎡	753㎡	4,269㎡	配置・案内図	別図による					
		延面積	392㎡	6,346㎡	2,400㎡	4,410㎡	16,260㎡	その他	●工事概要 ・別途工事にて設置予定のRPR、OVGRの制御用信号を、設備管理室から左記4棟の建物屋上の既設太陽光パワーコンディショナまで接続するための制御用ケーブル敷設工事。					
	改修延面積	268㎡	1,444㎡	938㎡	753㎡	4,269㎡								
	屋 内 工 事	照明設備	・	・	・	・	・							
		コンセント等設備	・	・	・	・	・							
		動力設備	・	・	・	・	・							
		幹線	・	・	・	・	・							
		受変電設備	・	・	・	・	・							
		静止型電源設備	・	・	・	・	・							
		太陽光発電設備	・	・	・	・	・							
		通信・情報設備	⊙	⊙	⊙	⊙	⊙							
		防災電気設備	・	・	・	・	・							
		中央監視設備	・	・	・	・	・							

発注概要書別図

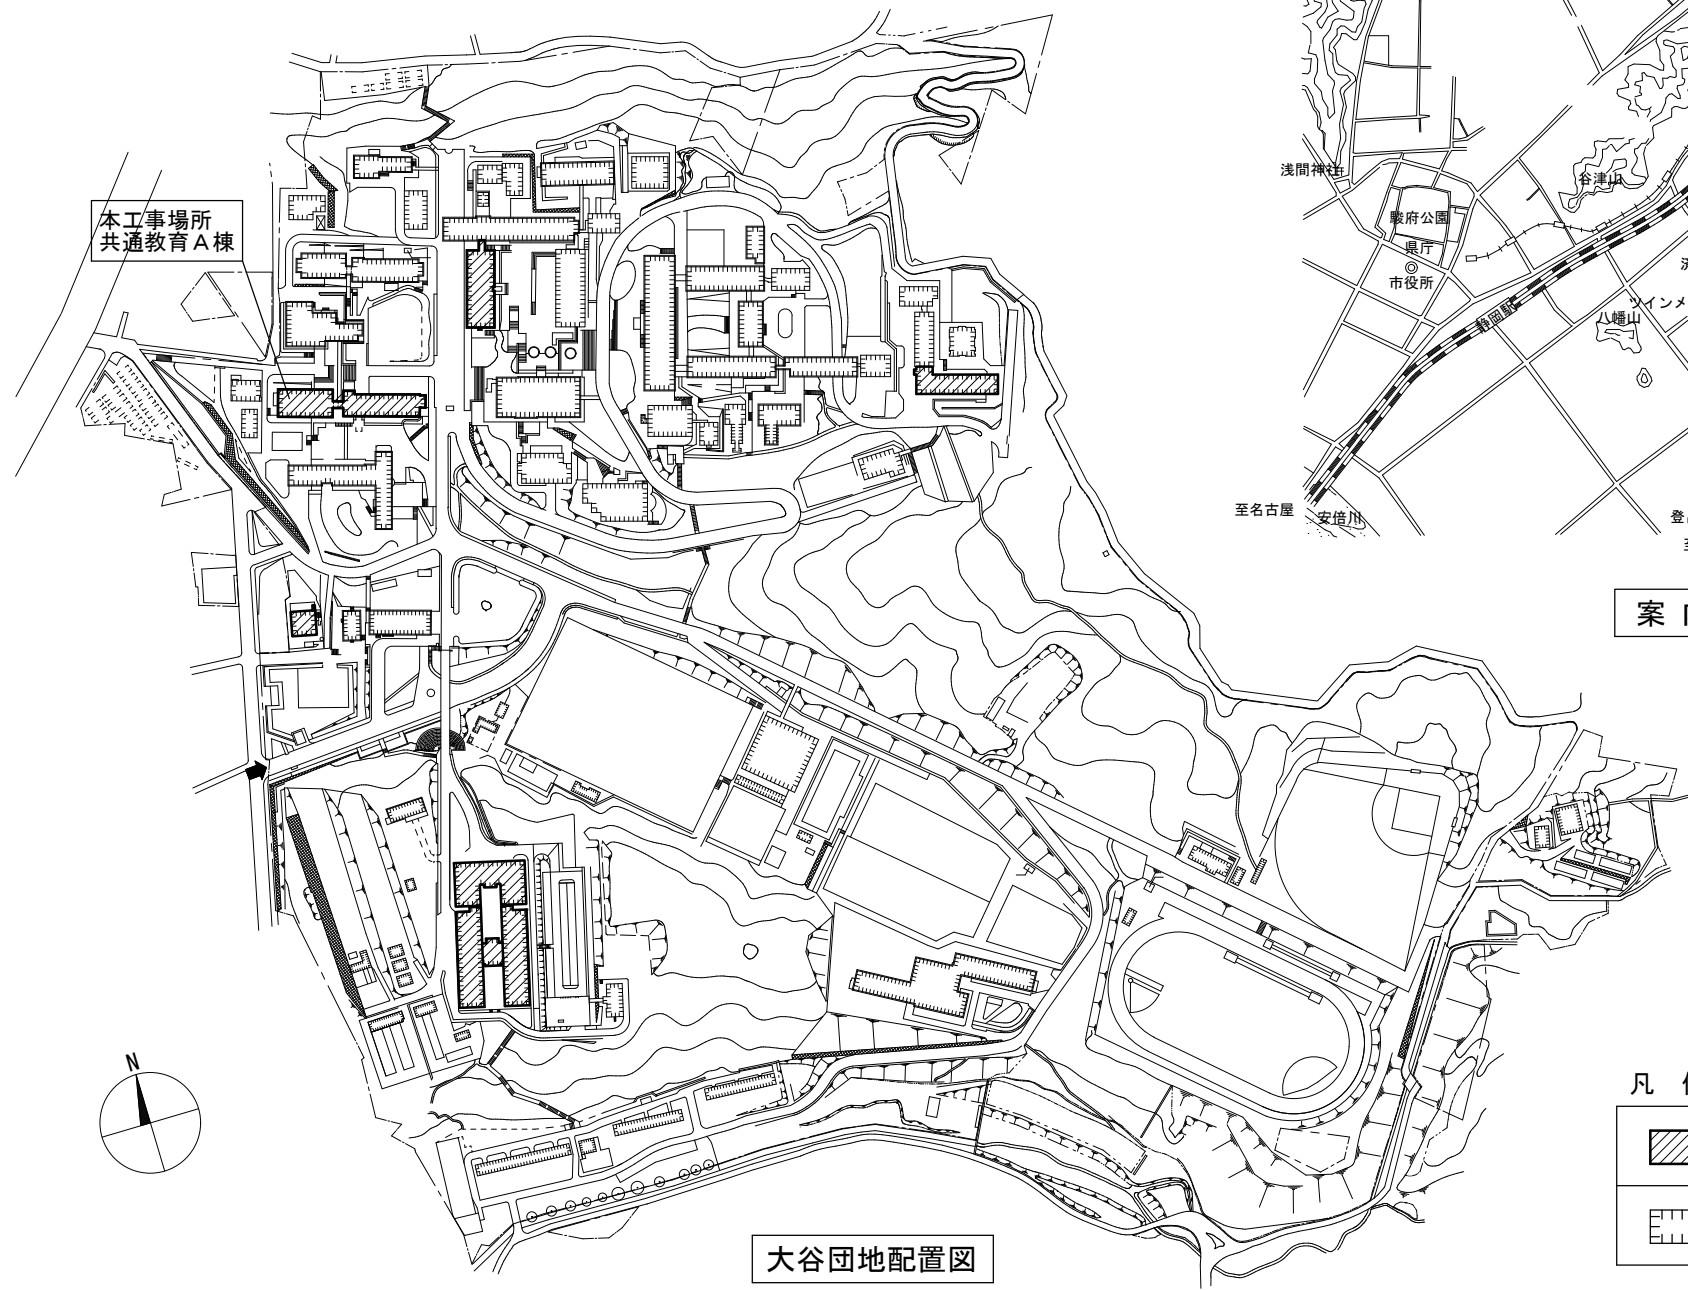

凡 例	
	本工事場所
	既設建物