


建 築 工 事 発 注 概 要 書


年 度		令和8年度				現 場 説 明 日 時	令和 年 月 日 午前 時 分	
工 事 名 称		静岡大学(大谷)共通教育B棟屋上防水改修工事				現 場 説 明 場 所		
工 事 場 所		静岡県静岡市駿河区大谷（静岡大学大谷団地構内）				配 置 ・ 案 内 図 等	別図による。	
完 成 期 限		令和8年12月16日（水曜日）				本件に関する照会先		
工 事 概 要	工 事 範 囲 表	棟 名 称	共通教育B棟	—	—	●工事概要 防水改修 一式		
		工 事 種 別	模様替	—	—			
		構 造 ・ 階 数	R 5	—	—			
		建 築 面 積	(848㎡)	—	—			
		延 面 積	(2,209㎡)	—	—			
		改修延面積	265㎡	—	—			
	基 礎		—	—	—			
	主 な 外 部 仕 上 げ	屋 根	合成高分子系ルーフィングシート防水	—	—			
		外 壁	—	—	—			
		建 具	—	—	—			
		主 な 内 部 仕 上 げ	床	—	—			—
			内 壁	—	—			—
			天 井	—	—			—

発注概要書別図

本工事建物
(共通教育B棟)


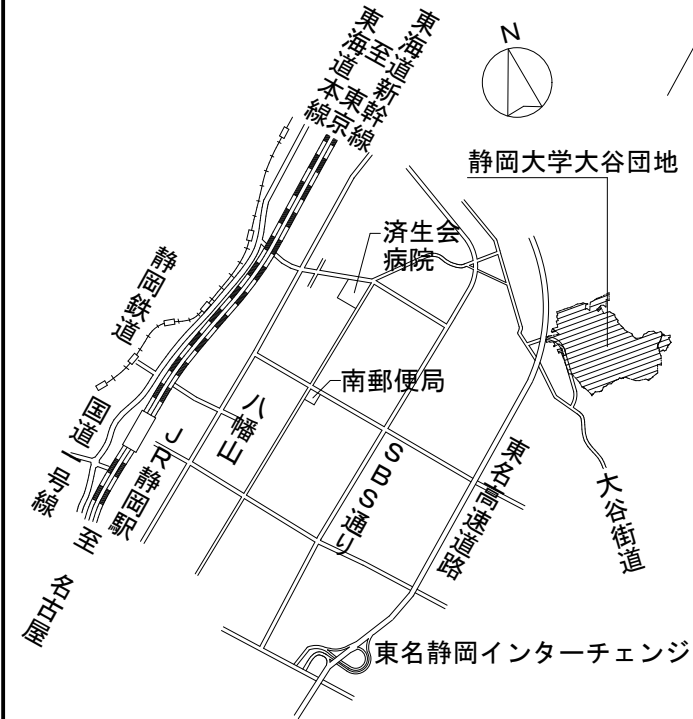


案内図

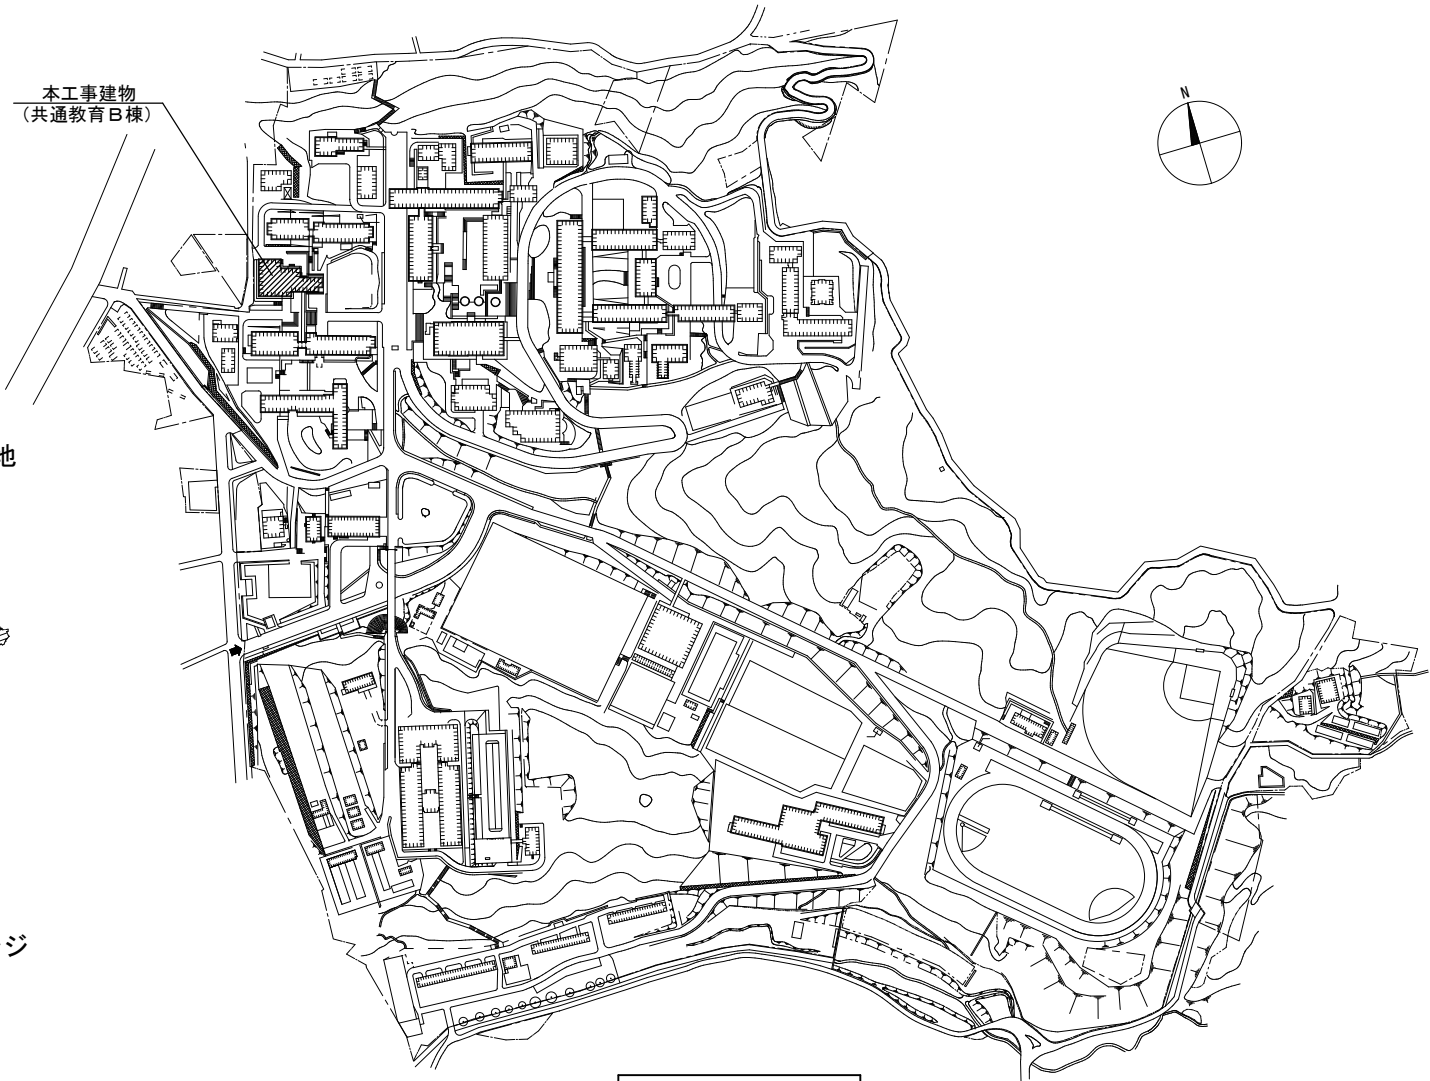

大谷団地配置図

凡 例

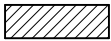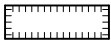	本工事建物
	既設建物