

電気設備工事（改修工事）特記仕様書

1. 工事概要

1. 工事名

2. 工事場所

3. 完成期限

4. 工事の種類規模等

静岡大学（大谷）教育学部A棟便所改修電気設備工事

静岡県静岡市駿河区大谷836（静岡大学大谷団地構内）

平成28年11月30日（水曜日）

工 事 範 囲 表				
建 物 概 要	種 名	種 類	数	
屋 内	電灯設備	電灯幹線	○	
		電灯分枝	○	
	動力設備	動力幹線	○	
		動力分枝	・	
	電熱設備	電熱幹線	・	
		電熱分枝	・	
	雷保護設備	避雷針	・	
		受変電設備	・	
	電 気	電力貯蔵設備	直流電源	・
			交流無停電電源	・
発電設備		自家発電	・	
		太陽光発電	・	
構内情報通信設備		構内交換設備	・	
		情報表示（出退情報表示設備）	・	
映像設備		電気時計設備	・	
		映像設備	・	
音響設備		音響設備	・	
		拡声設備	・	
屋 外	誘導支援設備	インターホン設備	・	
		トイレ等呼出設備	○	
	テレビ共同受信設備	テレビ受信機	・	
		監視カメラ設備	・	
	駐車場管理設備	防犯・入退室管理設備	・	
		防犯設備	・	
	火災報知設備	自動火災報知	・	
		火災報知	・	
	中央監視制御設備	火災報知	・	
		発生材処理	・	
屋 外	構内配電線路	・		
	構内通信線路	・		
屋 外	テレビ電波障害防止	・		
	テレビ電波障害防止	・		

II. 一般特記事項

1. 総 則

(1) この工事の請負者は、静岡大学工事請負等契約規則別記第1号の工事請負契約基準、現場説明書、特記仕様書1枚、図面5枚、公共建築工事標準仕様書（統一基準）（電気設備工事編）（平成28年版）、公共建築改修工事標準仕様書（統一基準）（電気設備工事編）（平成28年版）、公共建築設備工事標準仕様書（統一基準）（電気設備工事編）（平成28年版）及び工事写真撮影要領に基づき工事を施工する。

(2) 特記仕様書の適用方法

1） ・印で始まる事項及び表中の ・印の事項については、○印を付した事項のみ適用する。

2） 表中の各欄に、数字、文字又は記号等を記入する事項については、記入してある事項のみ適用する。

3） 印又は×印で抹消した事項は全て適用しない。

4） 特記された材料、製造所、製品名、施工業者等の取り扱い、特記されたもの又は同等以上のものとする場合は、監督職員の承諾を受ける。

5） 左欄の（ ）内の数値は、公共建築工事標準仕様書（統一基準）（電気設備工事編）（平成28年版）（以下、「公共仕様書」という）、公共建築改修工事標準仕様書（統一基準）（電気設備工事編）（平成28年版）（以下、「公共改修仕様書」という）文部科学省電気設備工事標準仕様書（特記基準）（平成28年版）（以下、「文科仕様書」という）の該当項目番号を示す。

項目

特記事項

第1編一般共通事項

1. 電気保安技術者等（公共改修仕様書）（第1編1.3.2）

この工事現場に、下記のいずれかの電気保安技術者を選任する。

項 目	名	電気保安技術者
1. 第3種電気主任技術者以上の資格を有する者	○	
2. 1級電気工事施工管理技術士を有する者	○	
3. 第1種電気工事士の資格を有する者	○	
4. 高等学校又はこれと同等以上の教育施設において、電気事業法の規定に基づく主任技術者の資格等に関する省令第7条第1項各号の科目を修めて卒業した者	○	
5. 旧電気工事技術者検定規則による高圧電気工事技術者の検定に合格した者	○	
6. 公益事業局長又は通商産業局長の指定を受けた高圧試験に合格した者	○	
7. 2級電気工事施工管理技術士の資格を有する者	○	
8. 第2種電気工事士（旧電気工事士）の資格を有する者	○	
9. 短科大学若しくは高等専門学校又はこれらと同等以上の教育施設の電気工学以外の工学に関する学科において一般電気工学（実験を含む）に関する科目を修めて卒業した者	○	

3. 施工条件（公共改修仕様書）（第1編1.3.3）

4. 施工中の環境保全等（公共改修仕様書）（第1編1.3.9）

「低騒音型・低振動型建設機械の指定に関わる規程」（平成9年7月31日建設省告示第1536号）に基き指定された建設機械、かつ、特定特殊自動車排出ガスの規制等に関する法律に基づく技術基準に適合する建設機械又は「排出」対象型建設機械指定要領（平成3年10月8日建設省経機発第249号）において基準値に適合する建設機械を使用するものとする。

5. 環境への配慮（公共改修仕様書）（第1編1.4.1）

次の品目については、「国等による環境物品等の調達の推進等に関する法律」に基づく機材等を使用すること。

照明制御システム 変圧器 道路照明 塗料 建設機械

6. 再使用機材（公共改修仕様書）（第1編1.4.3）

7. 支給材料等（公共改修仕様書）（第1編1.4.4）

機材の検査

機材の検査に伴う試験

（公共改修仕様書）（第1編1.4.3）

（公共改修仕様書）（第1編1.4.6）

9. 施工調査（公共改修仕様書）（第1編1.5.1～1.9）

10. 工程の施工事前確認（公共改修仕様書）（第1編1.6.2,3）

11. 施工の検査等（公共改修仕様書）（第1編1.6.2,3）

12. 養生範囲（公共改修仕様書）（第1編1.7.1～1.9）

13. 撤去（公共改修仕様書）（第1編1.8.1～1.9）

14. 発生材の処理等（公共改修仕様書）（第1編1.9.1）

15. 技術検査（公共改修仕様書）（第1編1.10.2）

16. 完成時の提出図書（公共改修仕様書）（第1編1.11.1～2）

17. 保全に関する資料（公共改修仕様書）（第1編1.11.3）

18. スリープ工事（公共改修仕様書）（第2編2.9.1）

19. はつり工事（公共改修仕様書）（第1編2.10.1～5）

20. インサート及びアンカー（公共改修仕様書）（第1編2.11.1～3）

21. 停電作業及び仮設備工事（公共改修仕様書）（第1編2.11.4）（第2編2.11.4）

22. 養生範囲（公共改修仕様書）（第1編1.7.1～1.9）

23. 撤去（公共改修仕様書）（第1編1.8.1～1.9）

24. 発生材の処理等（公共改修仕様書）（第1編1.9.1）

25. 技術検査（公共改修仕様書）（第1編1.10.2）

監督職員の行う機材の検査及び機材検査に伴う試験は下記による

機 材 名

検 査 試 験 摘 要

機 材 名

検 査 試 験 摘 要

機 材 名



検

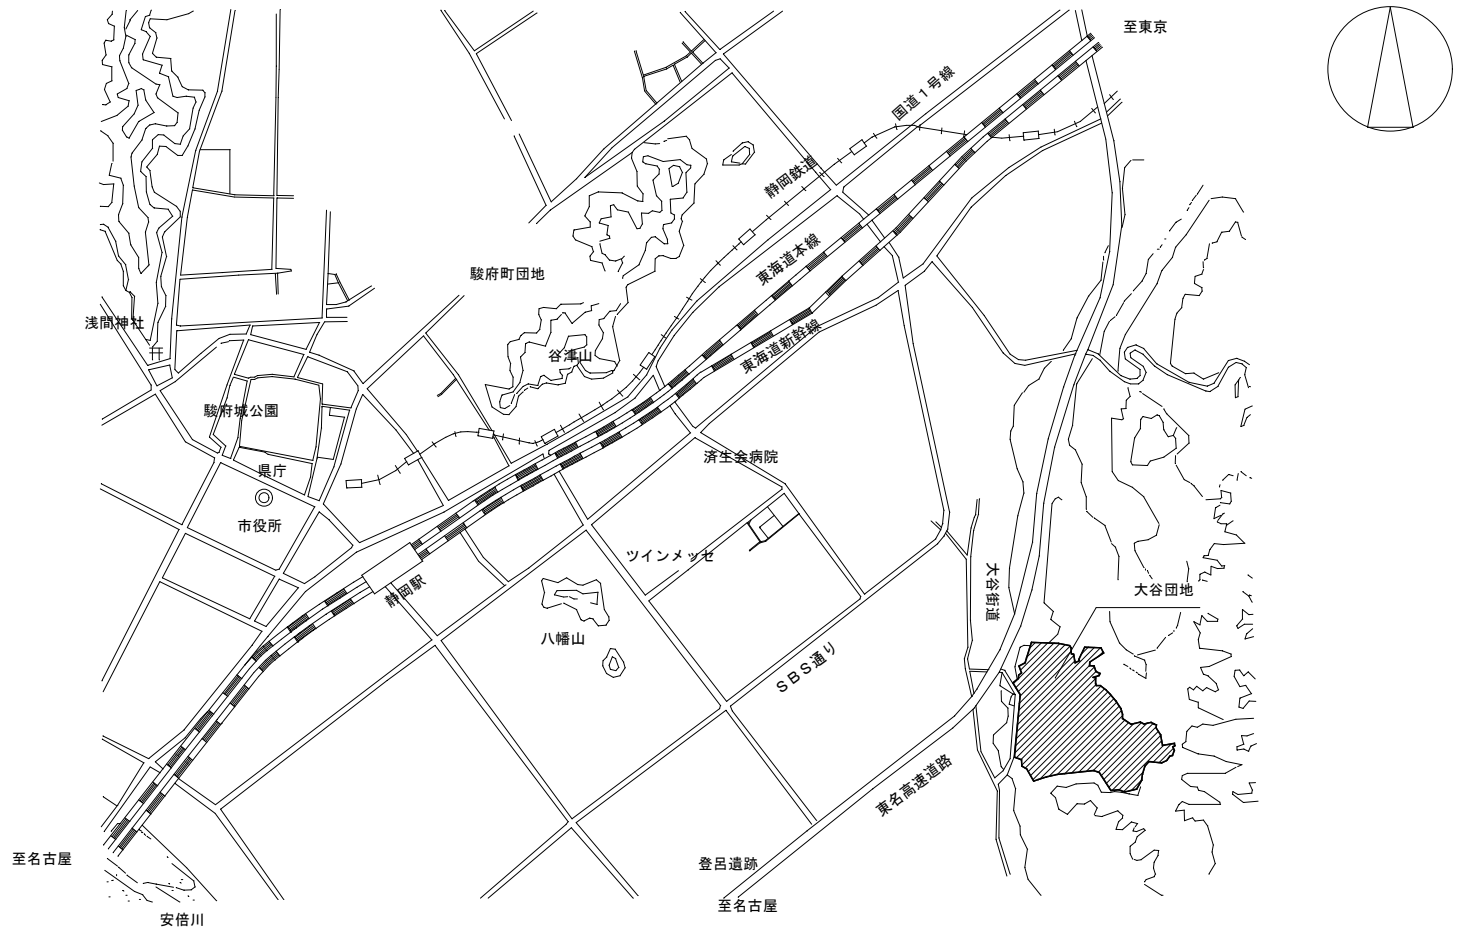




案 内 図

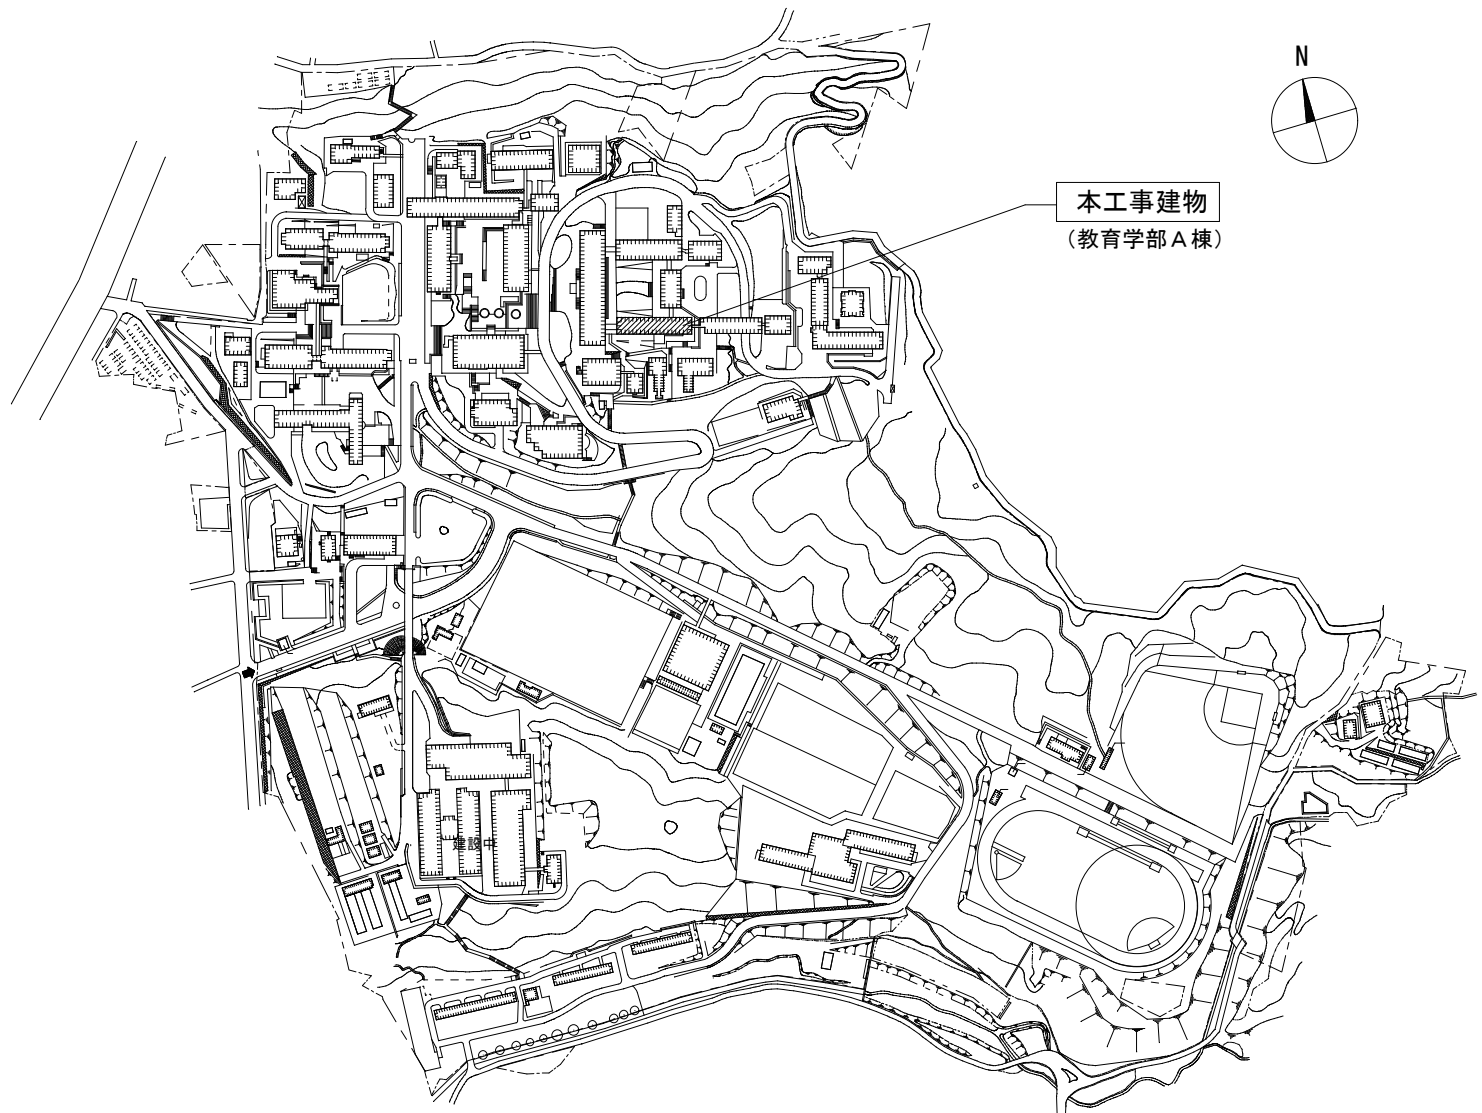

大谷団地配置図 1/7000

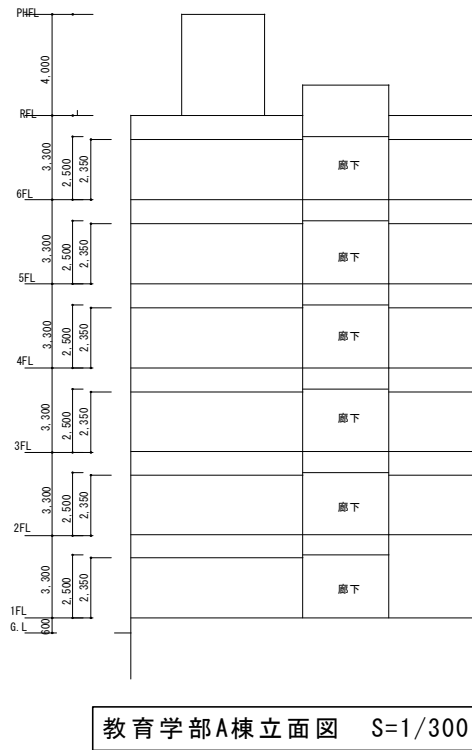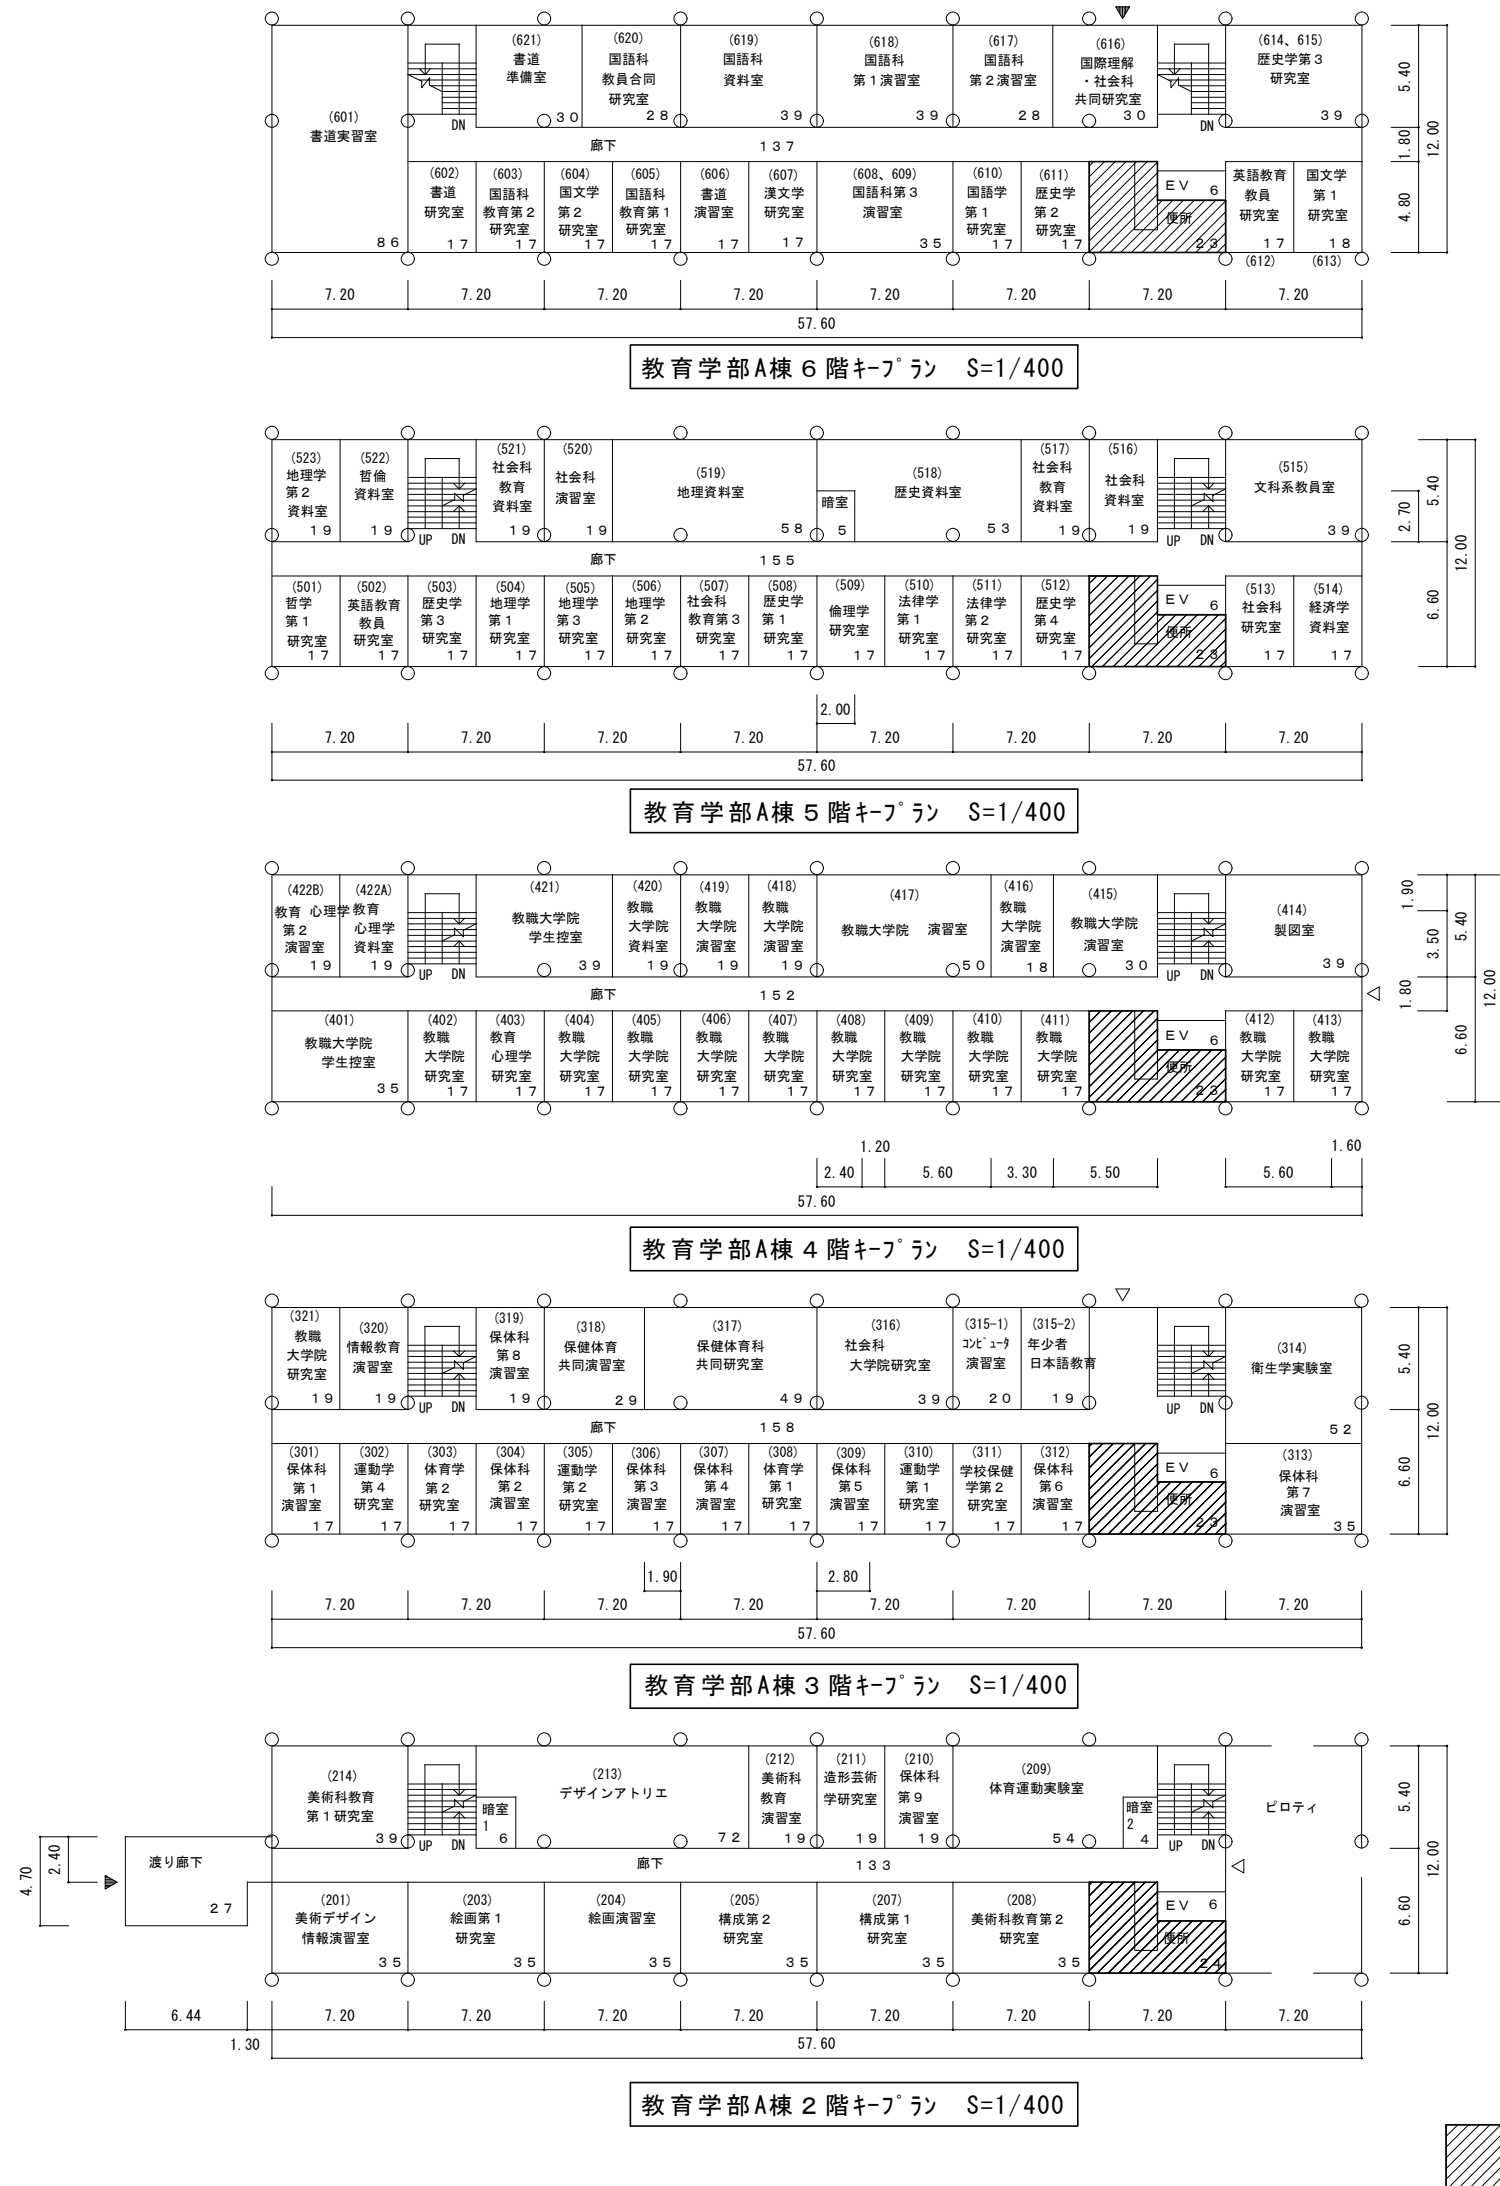

撤去凡例

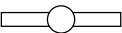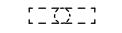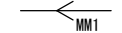記 号	摘 要	備 考
	照明器具	FL-40W×1
	照明器具	FL-20W×1 (ﾌﾞﾗｯｸﾄ)
	照明器具	Hf-40W×2 (残置)
	スイッチ1P15A×1	
	スピーカー	
	ブラックプレート	
	アウトレットボックス	
	非常押ボタンスイッチ	
	第1種金属線び	
	立上げ	
	自動洗浄装置	別途機械工事にて撤去
図中、特記なき配線は下記のとおりとする。 —— 1.6×2(E19) (既設) (撤去) - - - EM-EEF1.6×2C 天井ころがし (既設) (撤去)		





※ ×印は撤去を示す。

改修凡例



記 号	摘 要	備 考
	LEDダウンライト	照明器具姿図参照
	LEDダウンライト	照明器具姿図参照
	LED照明器具 壁付	照明器具姿図参照
	LEDダウンライト	照明器具姿図参照
	照明用タンブラースイッチ 1P15A×1	
	人感センサー 天井埋込型 親器 8A 明るさセンサー付 検知後動作時間 10秒～30分可変型	位置ボックス無し 点灯保持時間は30秒程度とする
	人感センサー 天井埋込型 子器	位置ボックス無し
	人感センサー 天井埋込型 子器 換気扇接続端子付 検知後動作時間 10秒～30分可変型	位置ボックス無し 動作保持時間は10分程度とする
	接地極付連用コンセント2P15A×2	住宅用コンセントボックス 浅型使用
	接地極付連用コンセント2P15A×2接地端子付	住宅用コンセントボックス 浅型使用
	既設分電盤	
	既設住宅用分電盤	
	非常押ボタンスイッチ AC300 6A「ON保持型」	ボックスとも
	警報ランプ付ブザー 定格・電圧 AC100V 50/60Hz	ボックスとも 動作時：5W 待機時：1W
	アウトレットボックス 大型四角深型	
	アウトレットボックス 中型四角浅型	
	コンクリート壁穴あけ補修・防火区画貫通処理	コア抜き大きさは50中とする
	配線方法切替	
	メタルモールコーナークラス 1種金属線び	
	天井換気扇	別途機械設備工事
	天井点検口	別途建築工事
図中、特記なき配線は下記のとおりとする。 —— 〃〃 EM-EEF1.6-2C ころがし EM-EEF2.0-3C ころがし —— 〃〃 EM-EEF1.6-3C ころがし EM-EEF2.0-3C (PF22) —— 〃〃 EM-AE 1.2-2C ころがし EM-EEF2.0-3C (E19)		



※ 1. 電源は既設配線 (照明) に接続
※ GL壁内引下げ配線はケーブルサドル止めとする。
※ 新設LGS間仕切り内配線はPF22保護とする。

照明器具参考姿図

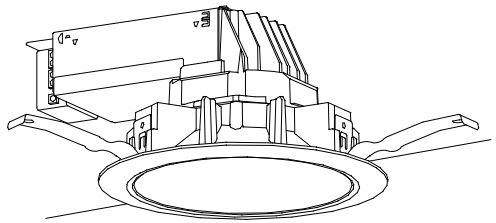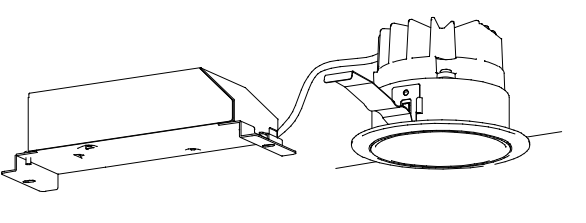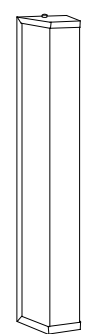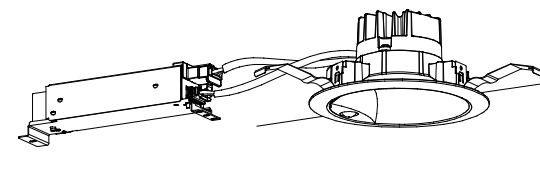A	LEDダウンライト	B	LEDダウンライト 60形	C	LEDブラケット (防湿・防雨型)	D	LEDダウンライト 100形
公共型番	LRS1—950LM	公共型番	LRS1—450LM		LDL20W×1 (FL20W×1器具相当)	公共型番	LDS2—LRS1—850LM
●集積型LED<ワコア (ひと粒) タイプ> ●器具光束：1015lm (5000K、Ra70、拡散タイプ) ●定格電圧：100～242V ●消費電力：10.1W ●寸法：埋込穴φ150、埋込高91		●LED<ワコア (ひと粒) タイプ> ●器具光束：523.5lm (5000K、Ra85、拡散タイプ) ●定格電圧：100V ●消費電力：5W ●寸法：埋込穴φ100、埋込高72		●直管形LEDランプ ●器具光束：960lm (5000K、Ra85、拡散タイプ) ●定格電圧：100～242V ●消費電力：5W ●本体：ステンレス		●LED<ワコア (ひと粒) タイプ> ●ひと (熱線) センサ付 ●器具光束870lm (5000K、Ra85、拡散タイプ) ●定格電圧：100～242V ●消費電力：7.7W ●寸法：埋込穴φ150、埋込高81	
							
参考型番 NNN72075ZLE1 (パナソニック)		参考型番 NDN06310LE1 (パナソニック)		参考型番 NNFW21885LE9 (パナソニック)		参考型番 XNNS1061WNLE9 (パナソニック)	

警報装置姿図

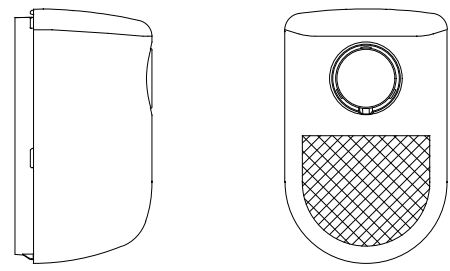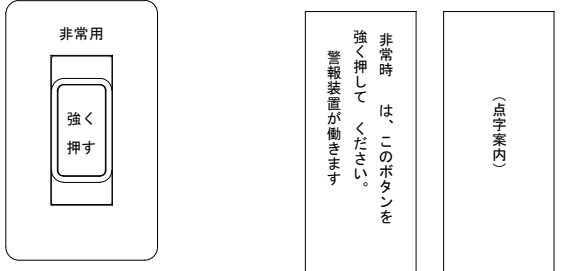警報ランプ付ブザー	非常押しボタンスイッチ
定格・電圧 AC 100V 50/60Hz	AC300v 6A「ON保持型」
消費電力 動作時：5W 待機時：1W	化粧プレート付 案内板付
	 非常ベルを止める時 カバーをはずす

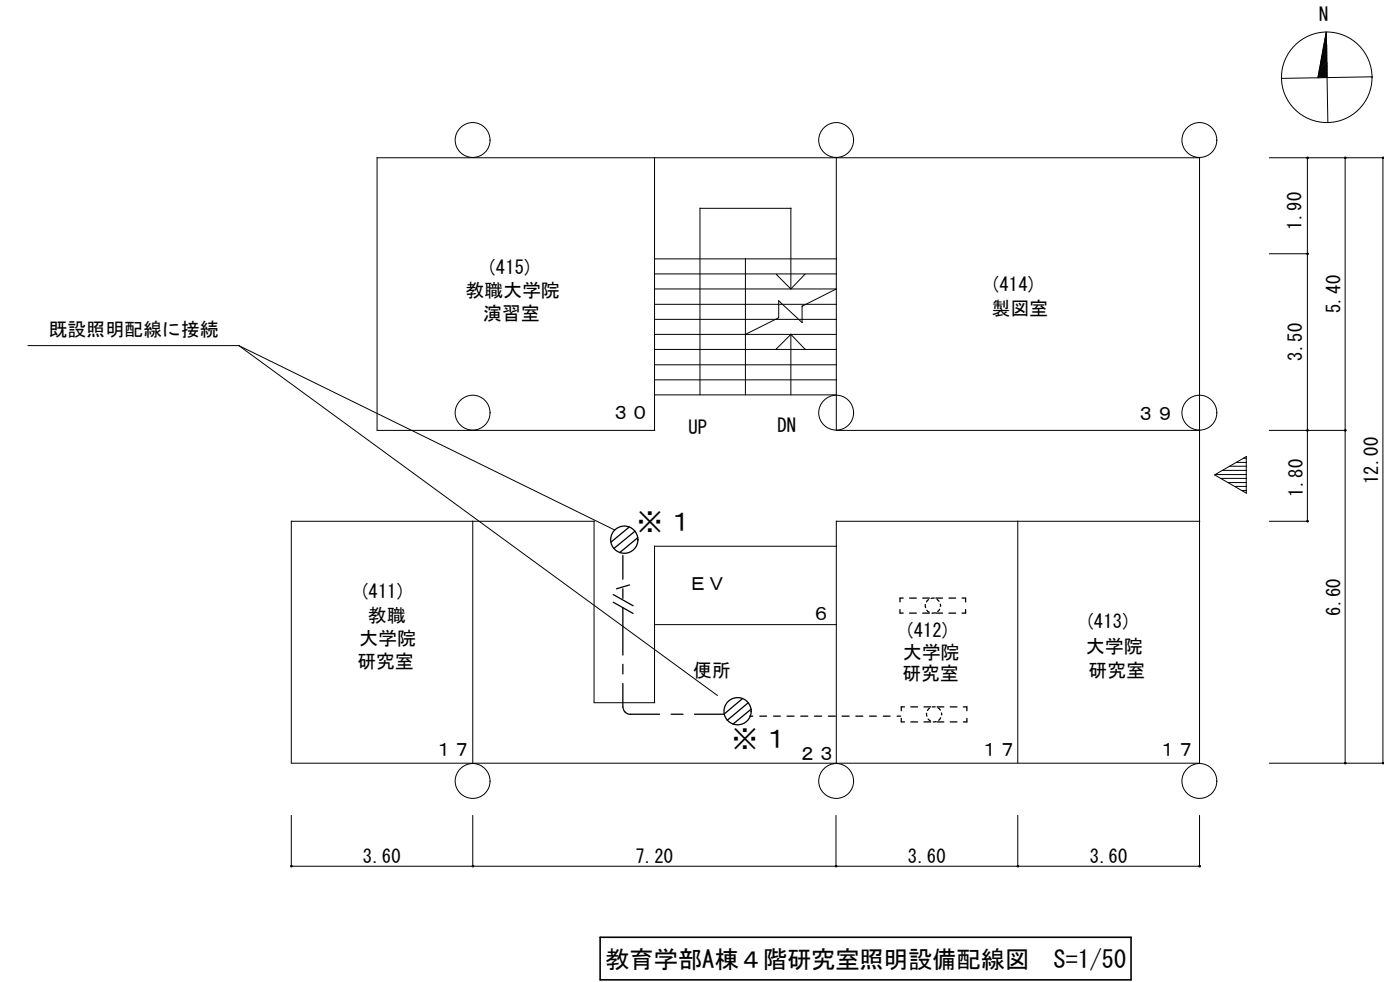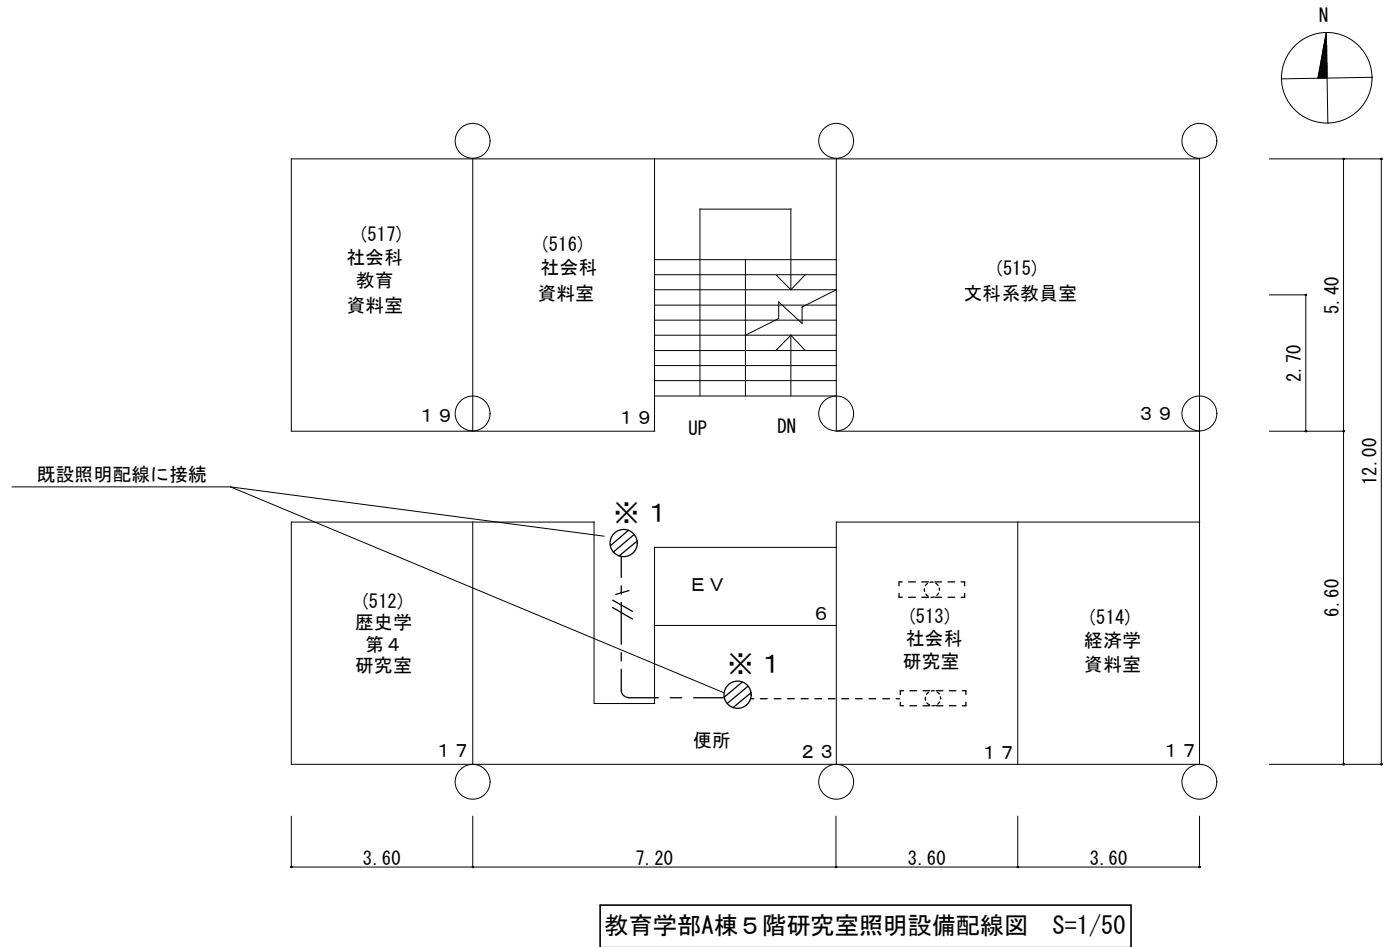

工事名 静岡大学（大谷）教育学部A棟便所改修電気設備工事

図面名 凡例・照明器具参考姿図
4階・5階研究室照明設備配線図

決 済 済 み

No.

5 - 2


平成28年6月作製

静岡大学財務施設部施設課

室名称	廊下	
天井仕上	木下地 CH=2,300 炭酸7ヶ' ｼﾝｸﾙ系吸音板	
照明器具	FL-40W×1	1灯

室名称	男子便所	
天井仕上	木下地 CH=2,350 ｼﾝｸﾞﾙ耐水ﾊﾞｰﾈｯﾄ板目透貼ﾘ	
照明器具	FL-40W×1	1灯
照明器具	FL-20W×1(ﾌﾞﾗｯｸﾄ)	1灯


室名称	女子便所	
天井仕上	木下地 CH=2,350 ｼﾝｸﾞﾙ耐水ﾊﾞｰﾈｯﾄ板目透貼ﾘ	
照明器具	FL-40W×1	1灯
照明器具	FL-20W×1(ﾌﾞﾗｯｸﾄ)	2灯

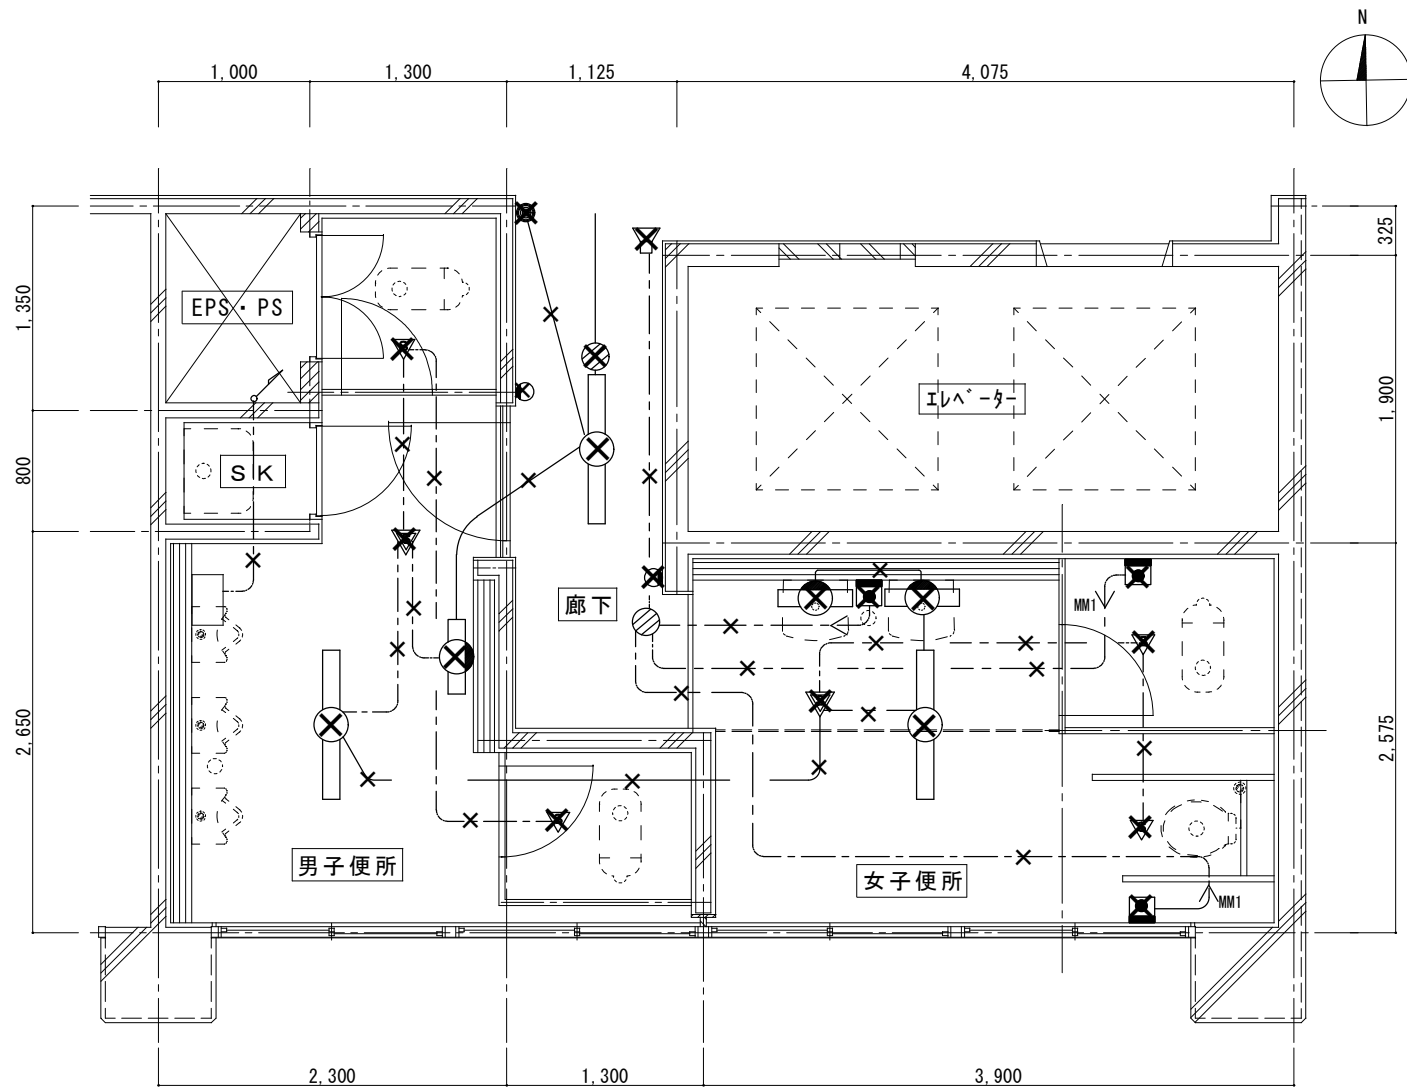


教育学部A棟2階便所電気設備撤去図 S=1/50

室名称	女子便所	
天井仕上	軽量鉄骨下地 CH=2,300 石膏ｶﾞｰﾄﾞ+ﾛｯｸﾜｰﾙﾙ化粧吸音板	
照明器具	A LRS1-950LM	6灯
照明器具	B LRS1-450LM	6灯
照明器具	D LDS2-LRS1-850LM	4灯


室名称	P S	
天井仕上	直天井 CH=3,300	
照明器具	C LDL-20W	1灯

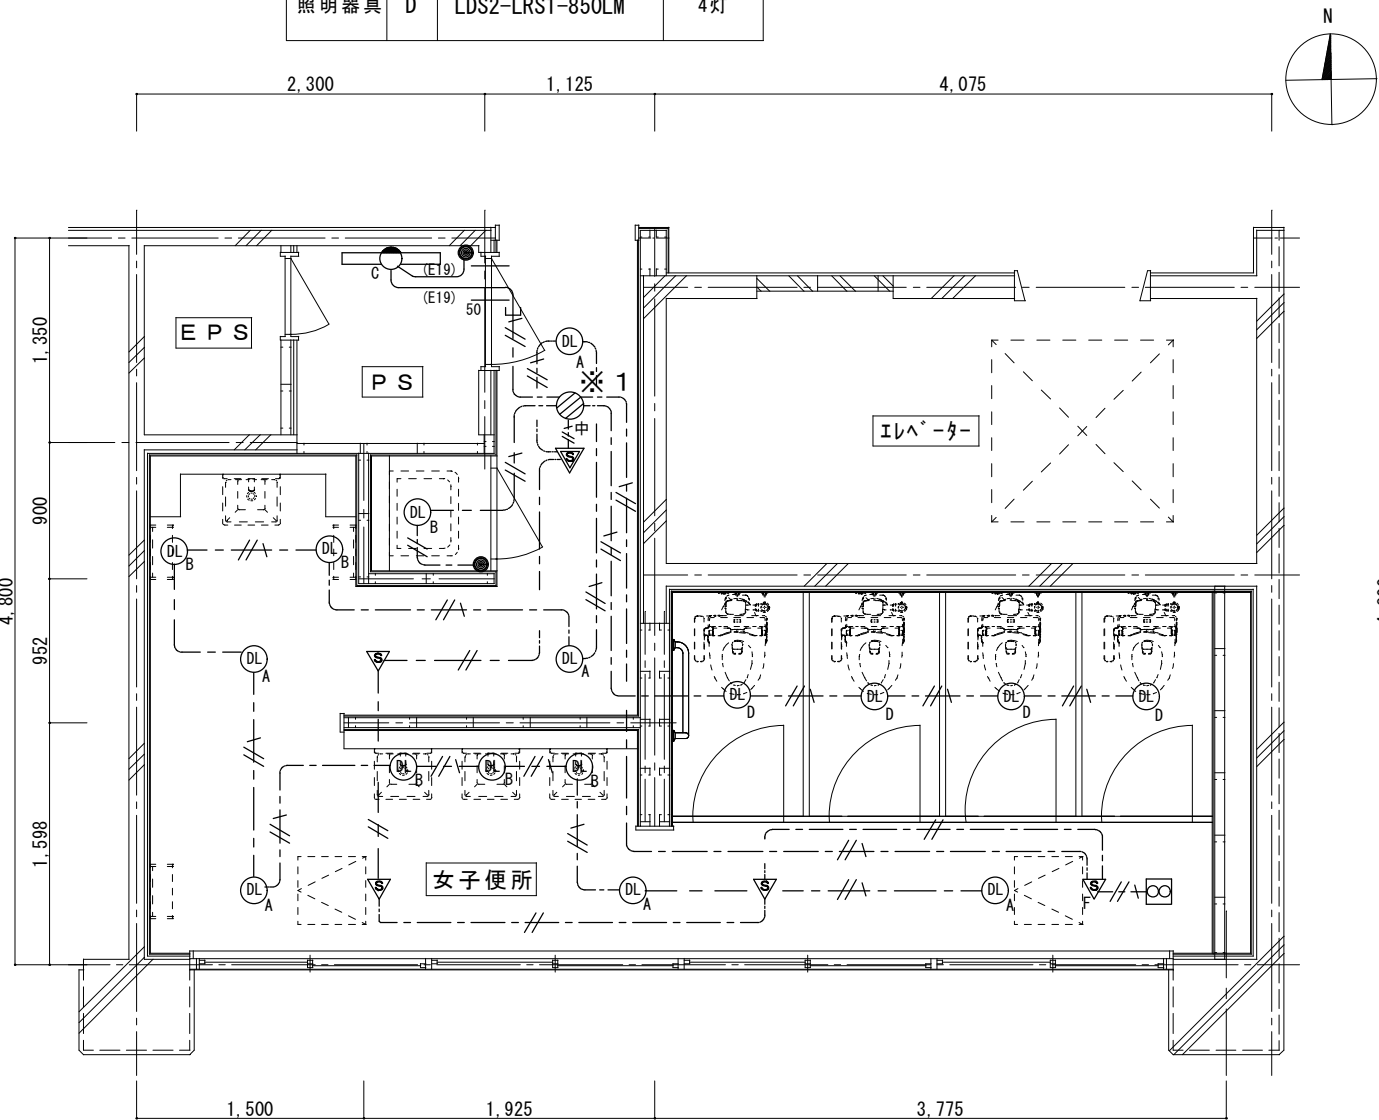


教育学部A棟2階便所照明設備配線図 S=1/50

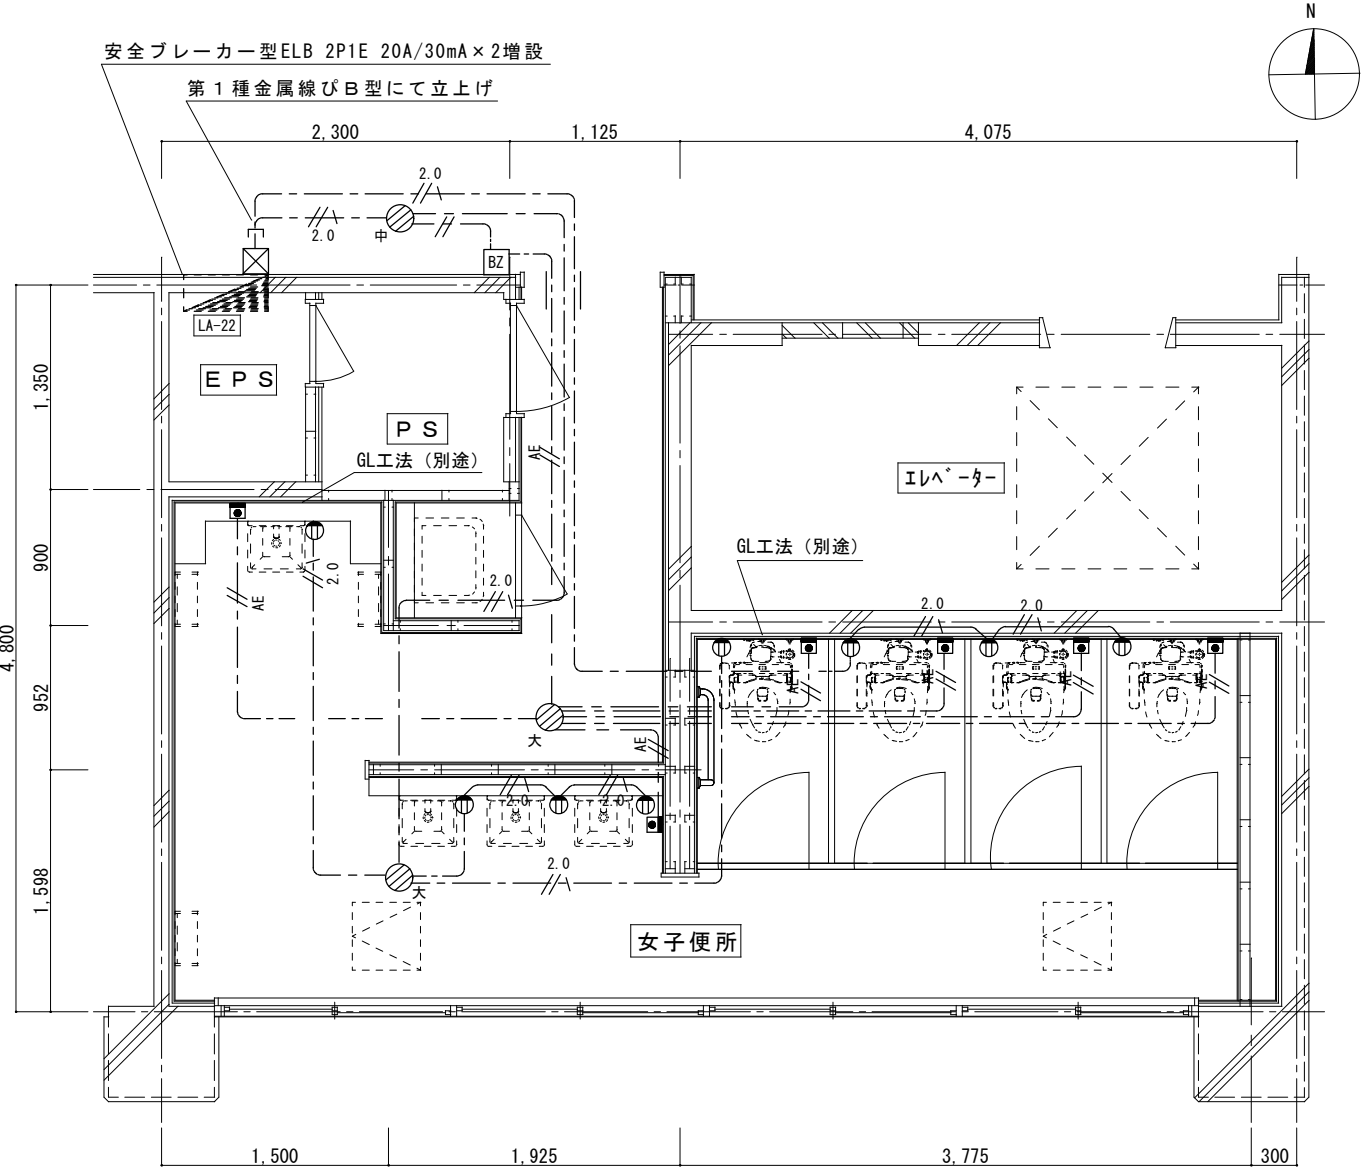


教育学部A棟2階便所コンセント設備配線図 S=1/50

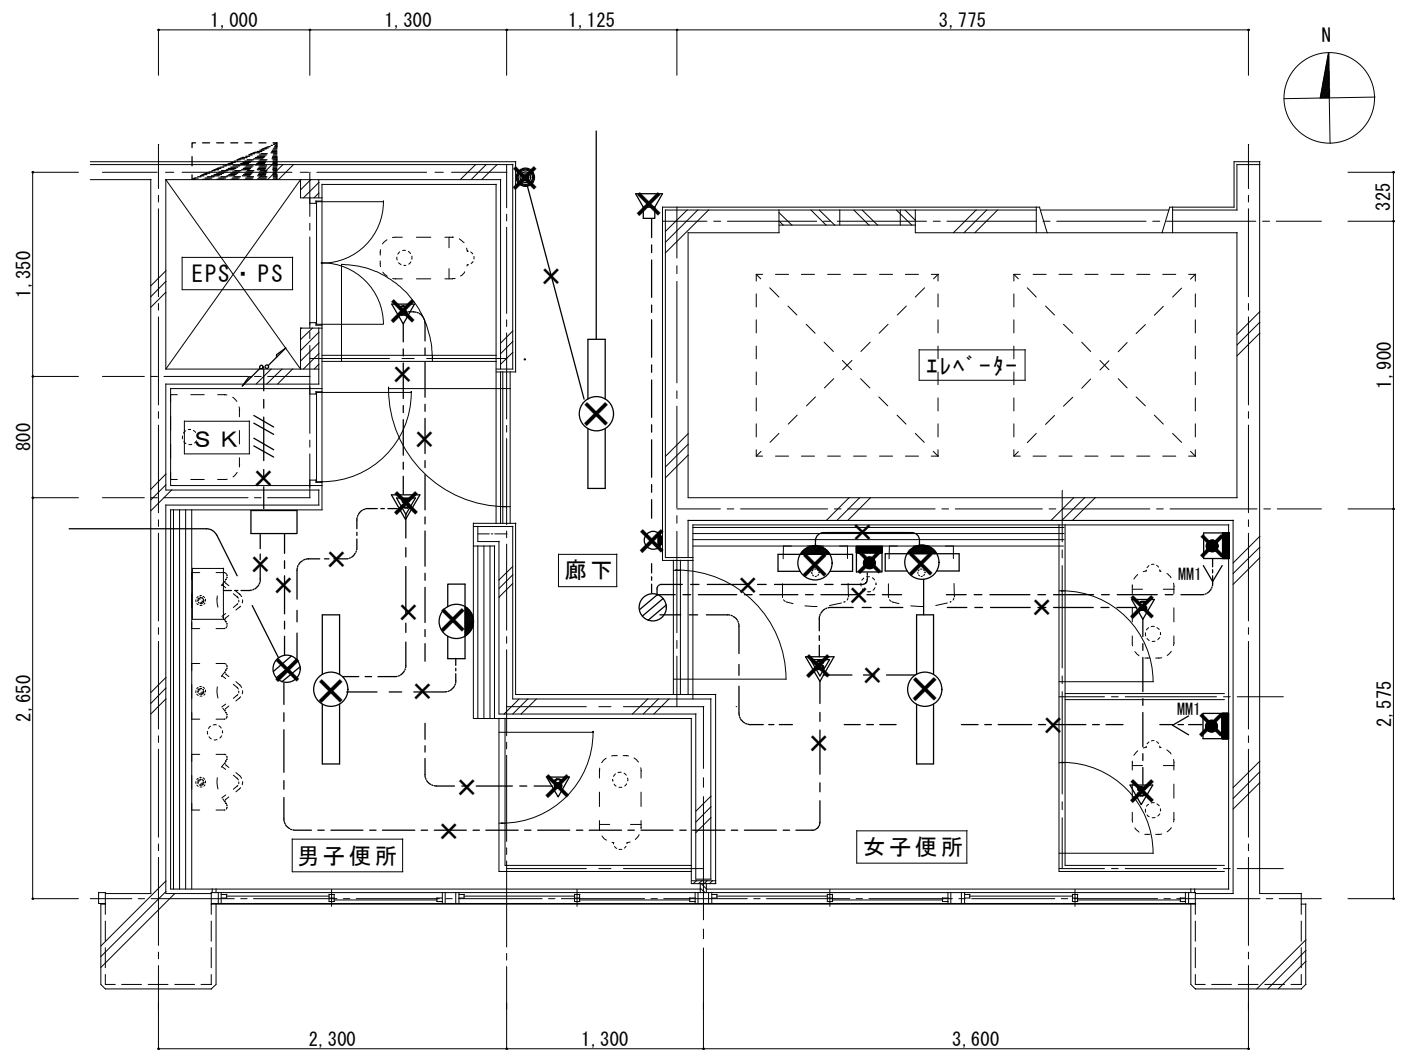

教育学部A棟3階便所電気設備撤去図 S=1/50

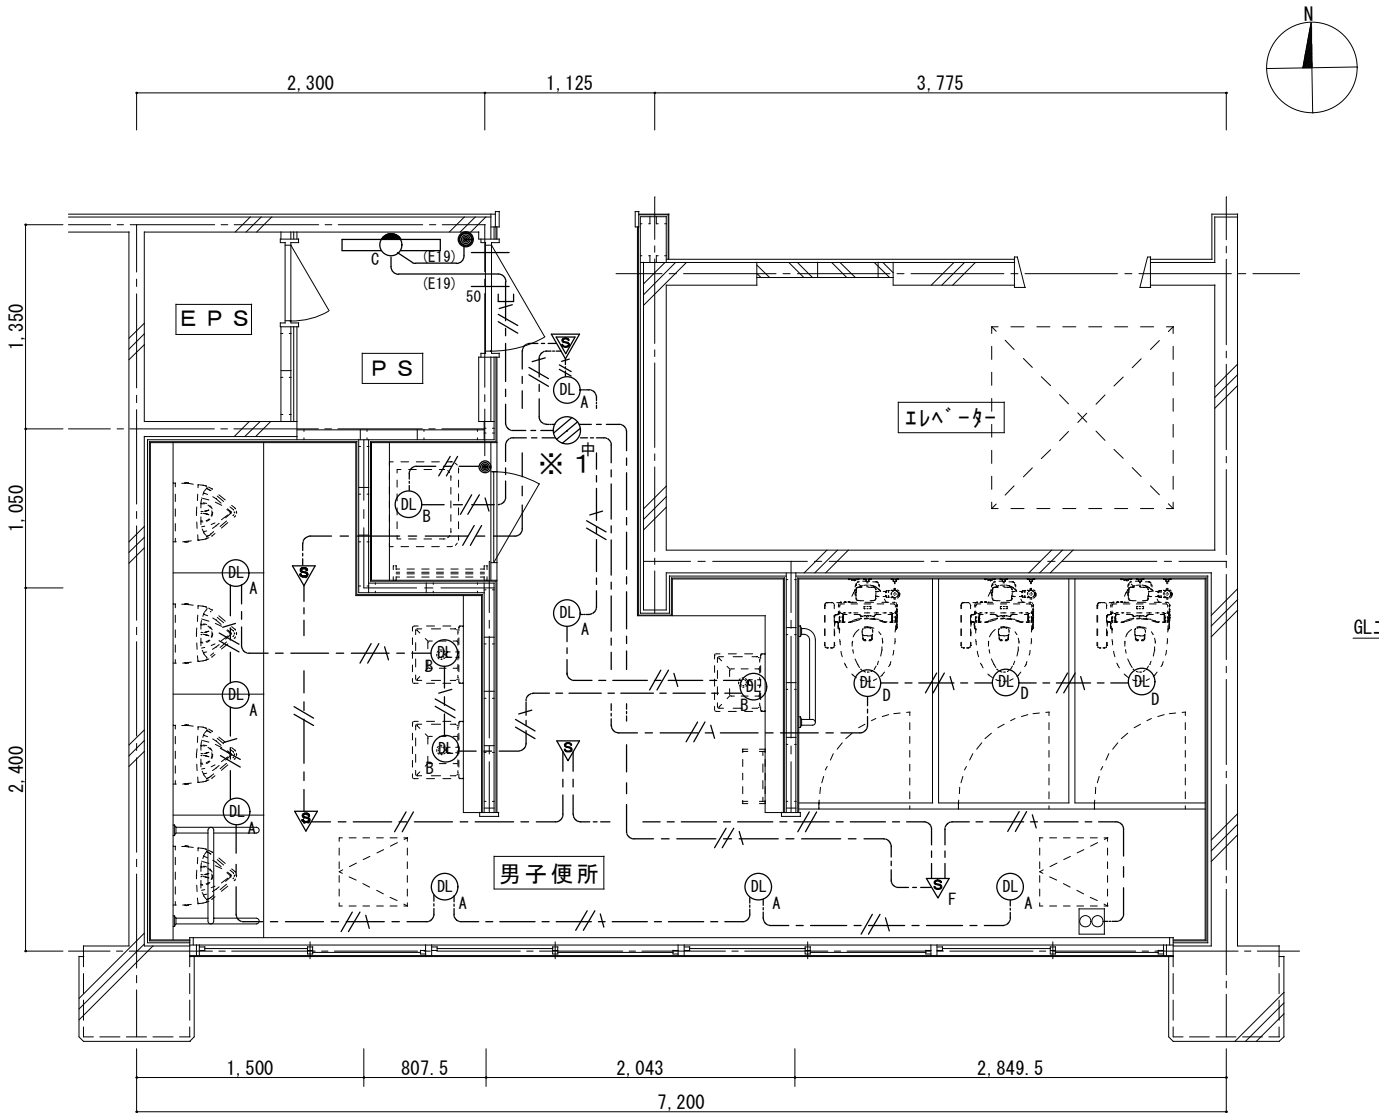

教育学部A棟3階便所照明設備配線図 S=1/50

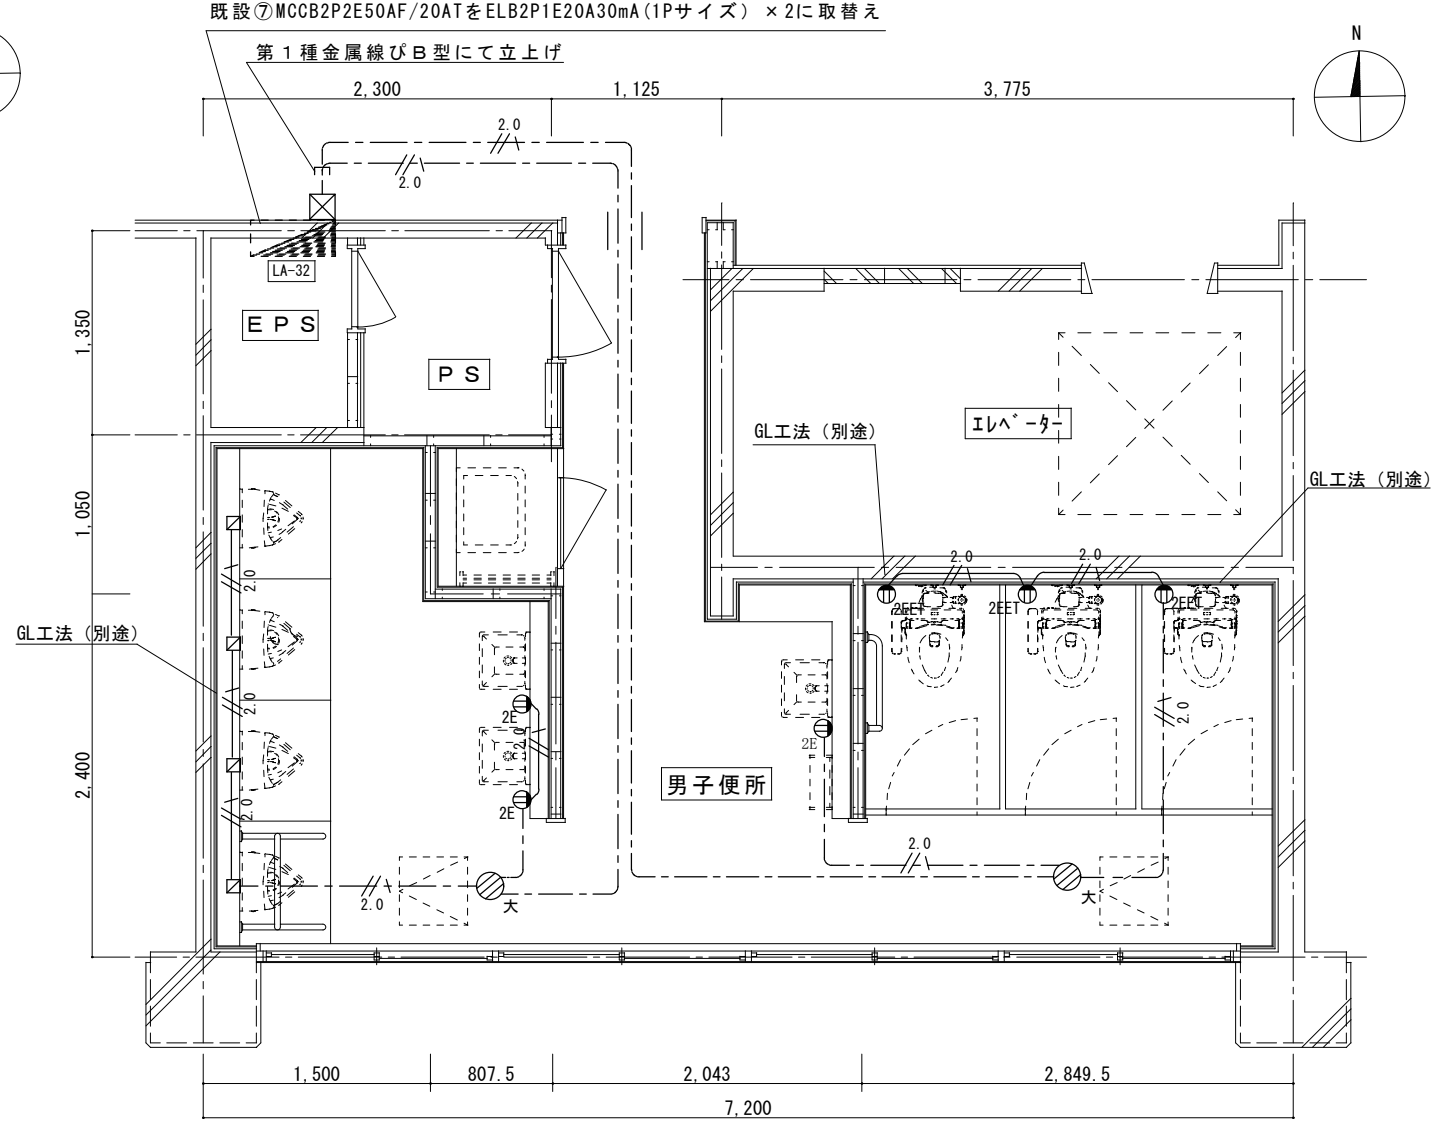

教育学部A棟3階便所コンセント設備配線図 S=1/50

室名称	廊下	
天井仕上	木下地 CH=2,300 炭酸7ヶ' ｼﾝｸﾙ系吸音板	
照明器具	FL-40W×1	1灯

室名称	男子便所	
天井仕上	木下地 CH=2,350 ｼﾝｸﾞﾙ耐水ﾊﾞｰﾈｯﾄ板目透貼ﾘ	
照明器具	FL-40W×1	1灯
照明器具	FL-20W×1(ﾌﾞﾗｯｸﾄ)	1灯

室名称	女子便所	
天井仕上	木下地 CH=2,350 ｼﾝｸﾞﾙ耐水ﾊﾞｰﾈｯﾄ板目透貼ﾘ	
照明器具	FL-40W×1	1灯
照明器具	FL-20W×1(ﾌﾞﾗｯｸﾄ)	2灯

室名称	男子便所	
天井仕上	軽量鉄骨下地 CH=2,350 石膏ｶﾞｰﾄﾞ+ﾛｯｸﾜｰﾙﾙ化粧吸音板	
照明器具	A LRS1-950LM	7灯
照明器具	B LRS1-450LM	6灯
照明器具	D LDS2-LRS1-850LM	3灯

室名称	P S	
天井仕上	直天井 CH=3,300	
照明器具	C LDL-20W	1灯

工 事 名 静岡大学（大谷）教育学部A棟便所改修電気設備工事

図 面 名 2階女子・3階男子便所電気設備撤去図
2階女子・3階男子便所照明・コンセント設備配線図

決 済 済 み

No. 5 - 3


平成28年6月作製

静岡大学財務施設部施設課

室名称	廊下	
天井仕上	木下地 CH=2,300 炭酸セメント系吸音板	
照明器具	FL-40W×1	1灯

室名称	男子便所	
天井仕上	木下地 CH=2,350 耐水ペーパー板目透貼り	
照明器具	FL-40W×1	1灯
照明器具	FL-20W×1(ブラケット)	1灯


室名称	女子便所	
天井仕上	木下地 CH=2,350 耐水ペーパー板目透貼り	
照明器具	FL-40W×1	1灯
照明器具	FL-20W×1(ブラケット)	2灯

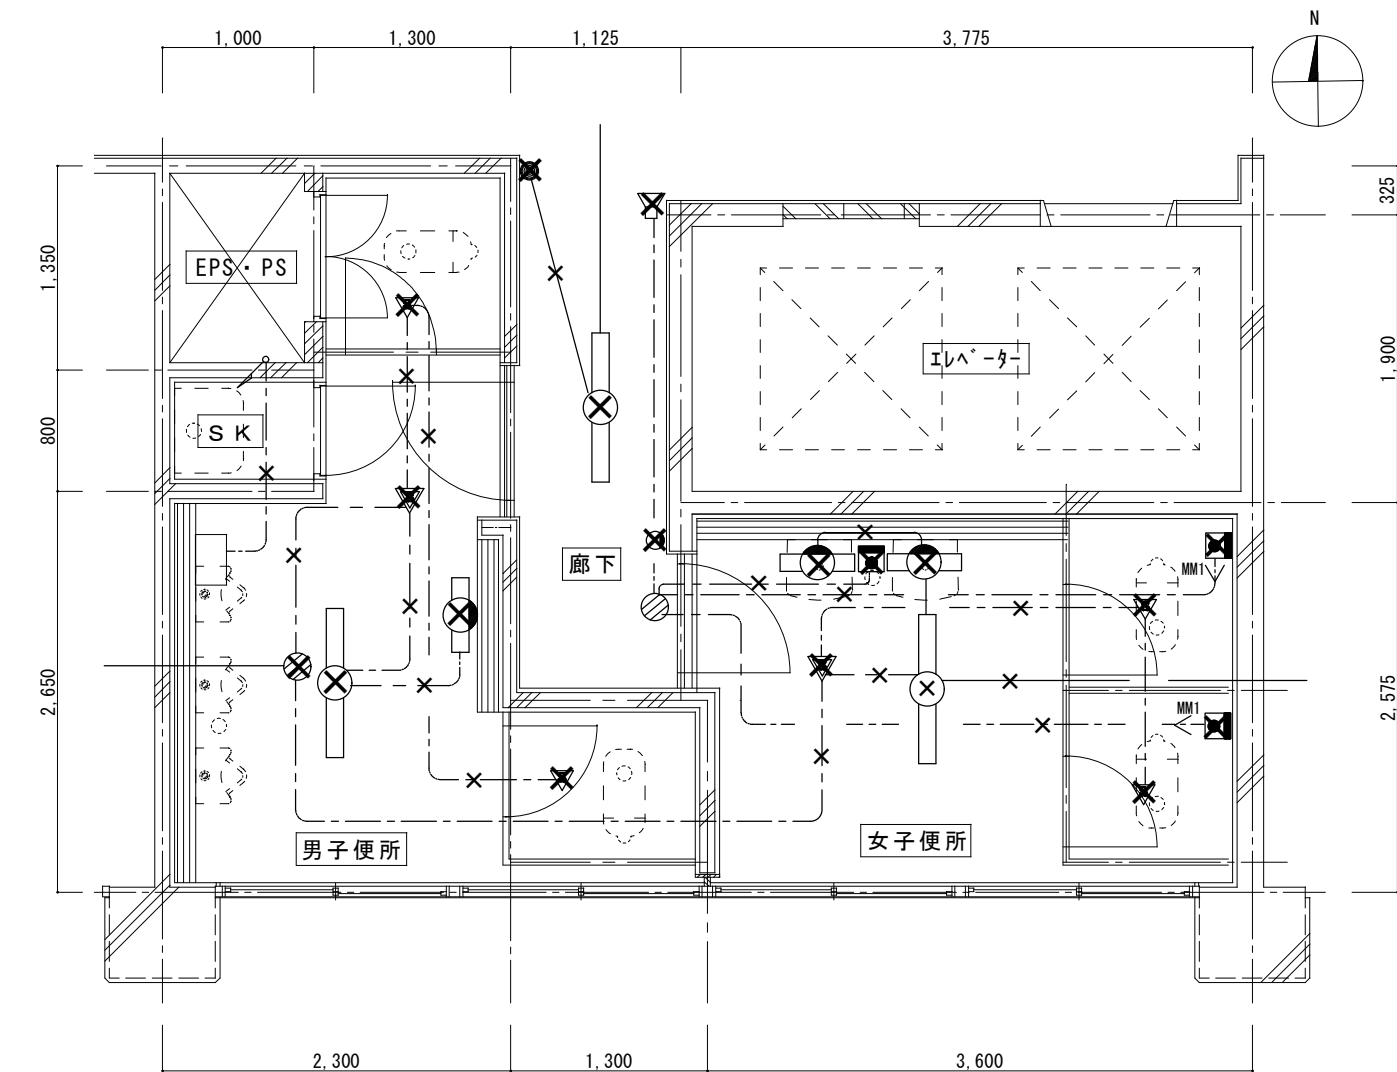


教育学部A棟4階便所電気設備撤去図 S=1/50

室名称	女子便所	
天井仕上	軽量鉄骨下地 CH=2,300 石膏ボード+珪藻土化粧吸音板	
照明器具	A LRS1-950LM	6灯
照明器具	B LRS1-450LM	6灯
照明器具	D LDS2-LRS1-850LM	4灯


室名称	P S	
天井仕上	直天井 CH=3,300	
照明器具	C LDL-20W	1灯

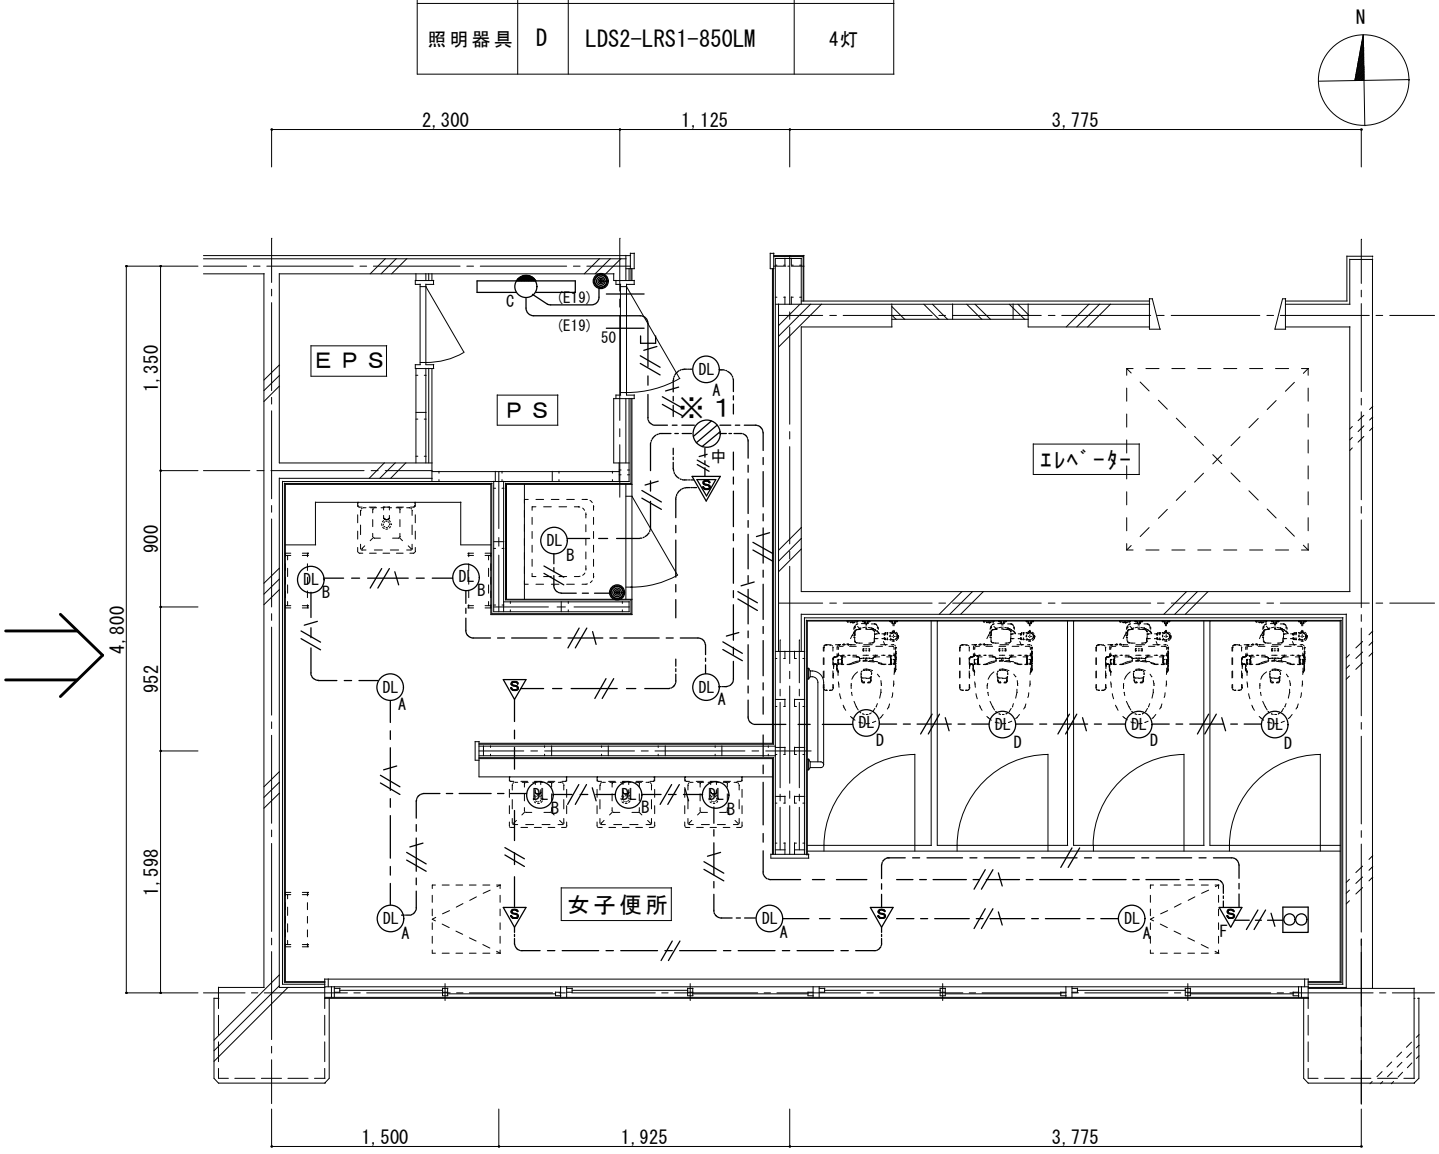


教育学部A棟4階便所照明設備配線図 S=1/50

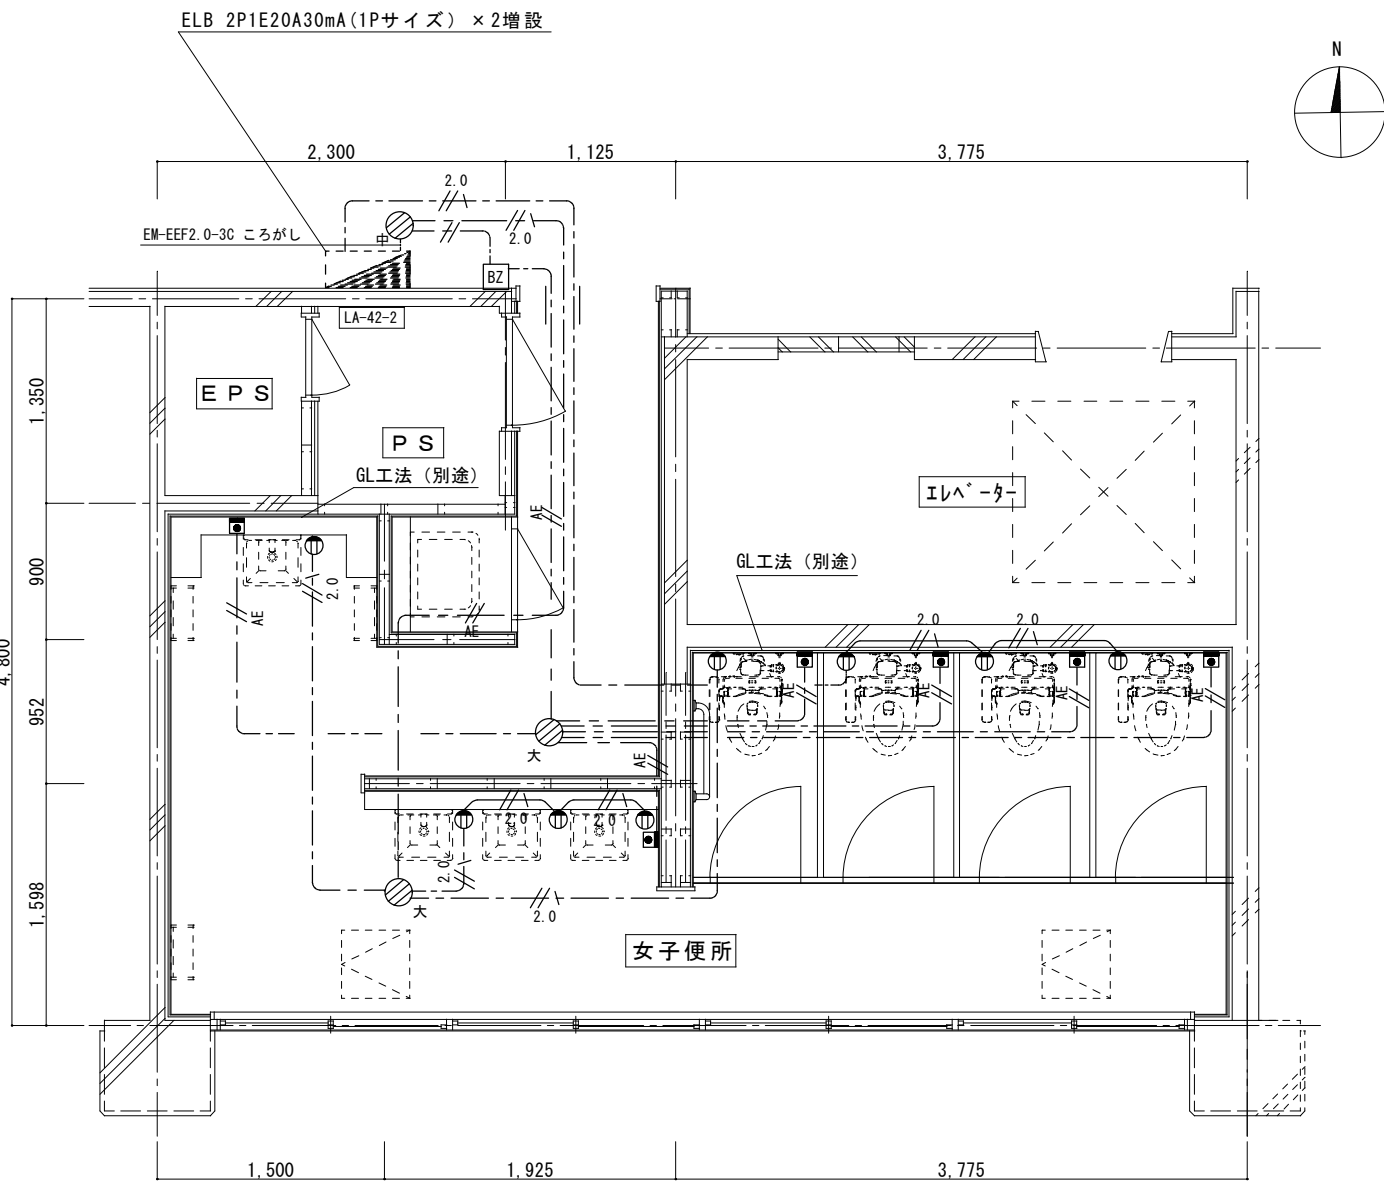


教育学部A棟4階便所コンセント設備配線図 S=1/50

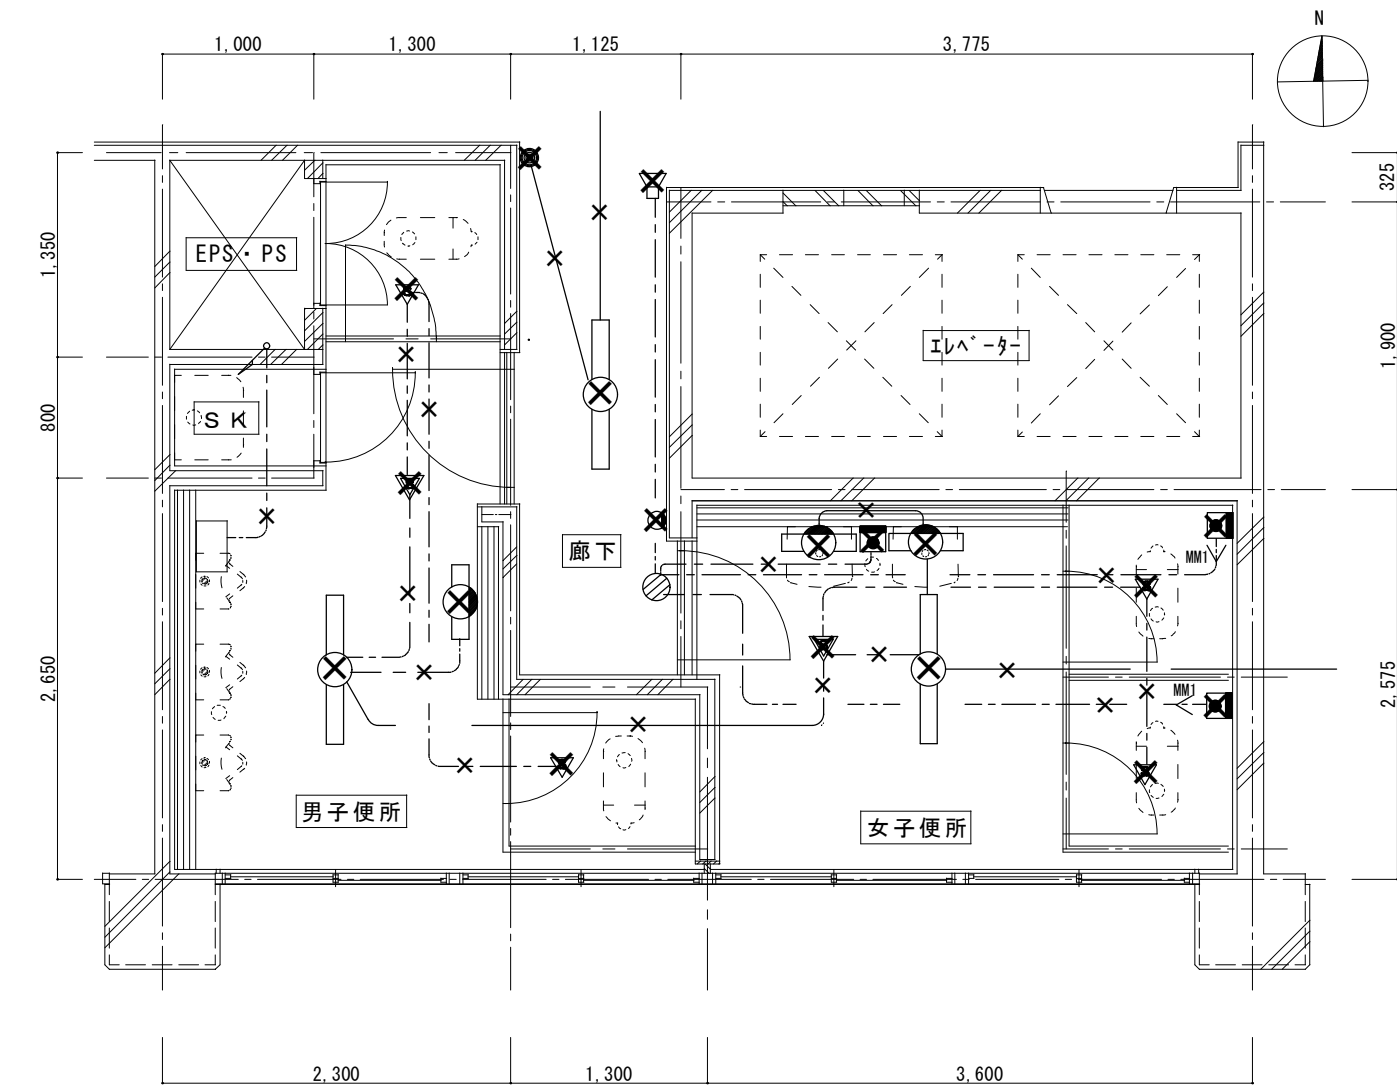

教育学部A棟5階便所電気設備撤去図 S=1/50

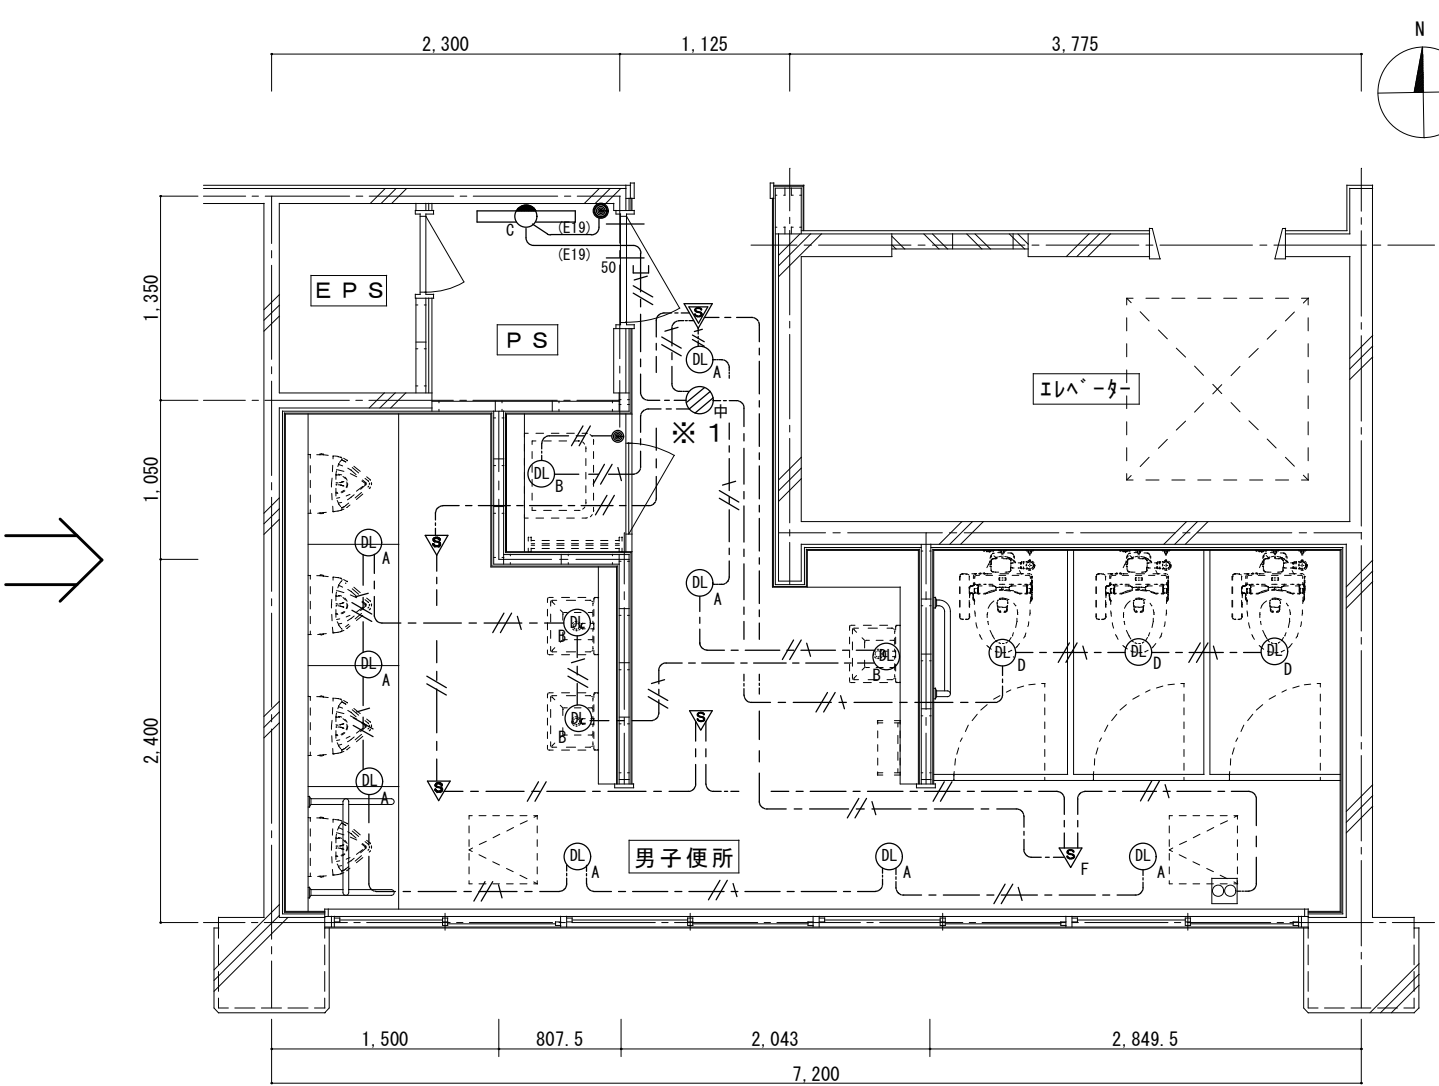

教育学部A棟5階便所照明設備配線図 S=1/50

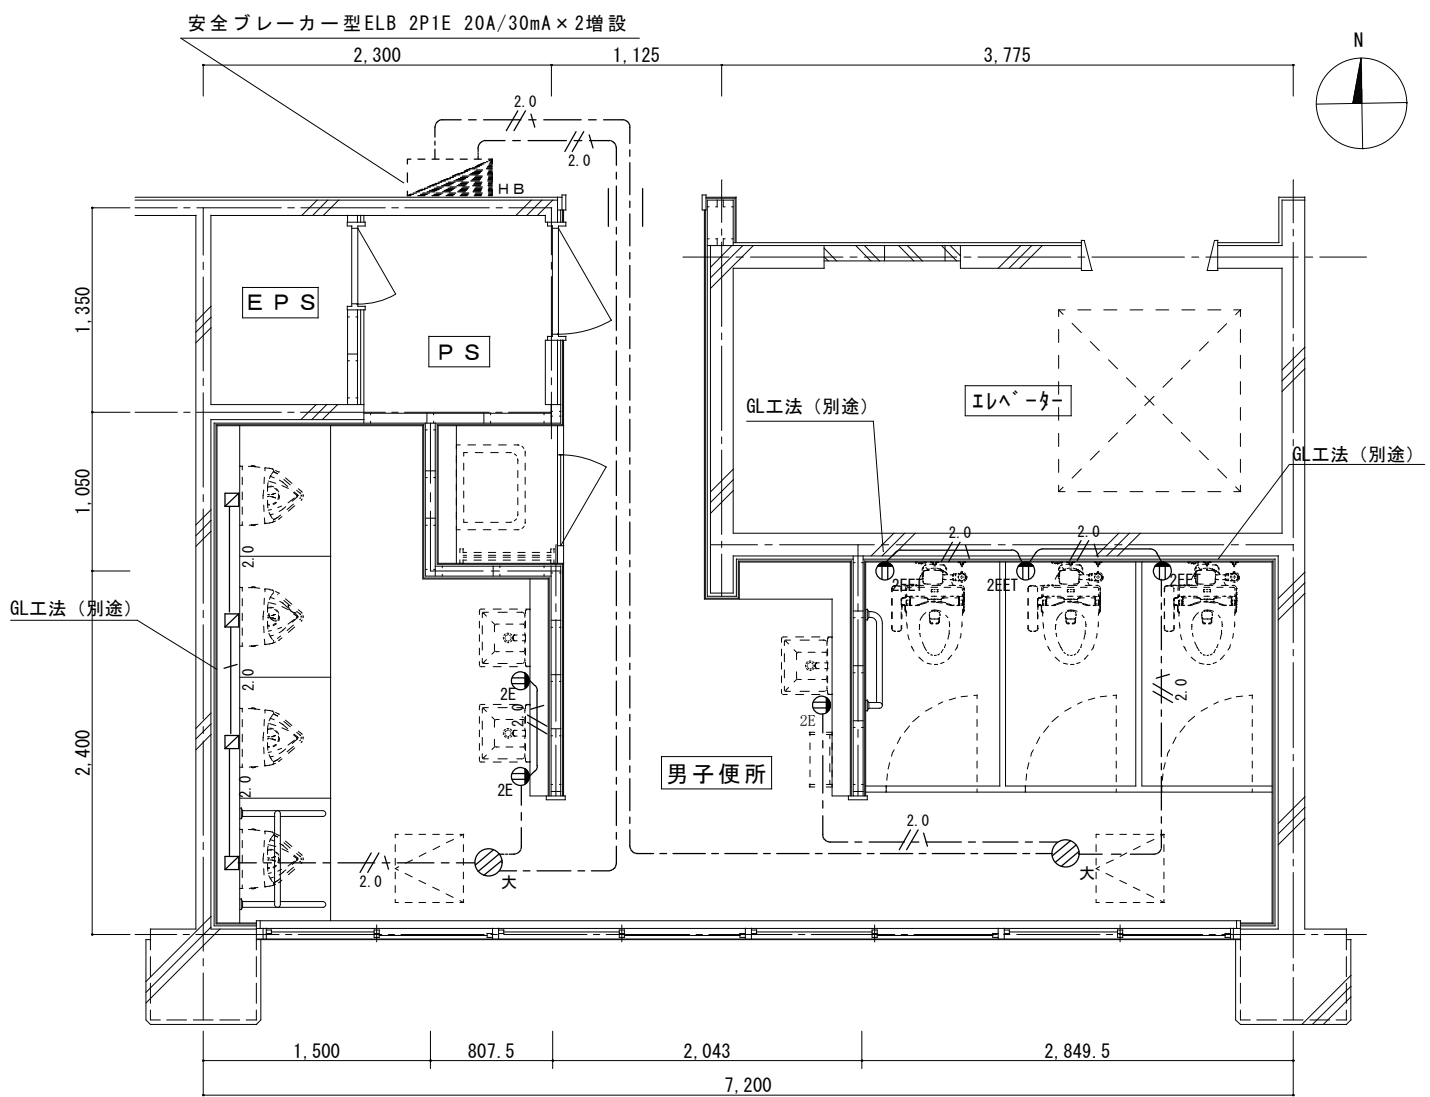

教育学部A棟5階便所コンセント設備配線図 S=1/50

室名称	廊下	
天井仕上	木下地 CH=2,300 炭酸セメント系吸音板	
照明器具	FL-40W×1	1灯

室名称	男子便所	
天井仕上	木下地 CH=2,350 耐水ペーパー板目透貼り	
照明器具	FL-40W×1	1灯
照明器具	FL-20W×1(ブラケット)	1灯

室名称	女子便所	
天井仕上	木下地 CH=2,350 耐水ペーパー板目透貼り	
照明器具	FL-40W×1	1灯
照明器具	FL-20W×1(ブラケット)	2灯

室名称	男子便所	
天井仕上	軽量鉄骨下地 CH=2,350 石膏ボード+珪藻土化粧吸音板	
照明器具	A LRS1-950LM	7灯
照明器具	B LRS1-450LM	6灯
照明器具	D LDS2-LRS1-850LM	3灯

室名称	P S	
天井仕上	直天井 CH=3,300	
照明器具	C LDL-20W	1灯

工事名 静岡大学（大谷）教育学部A棟便所改修電気設備工事

図面名 4階女子・5階男子便所電気設備撤去図
4階女子・5階男子便所照明・コンセント設備配線図

決 済 済 み

No. 5 - 4

平成28年6月作製

静岡大学財務施設部施設課


室名称	廊下	
天井仕上	木下地 CH=2,300 炭酸珪酸系吸音板	
照明器具	FL-40W×1	1灯

室名称	男子便所	
天井仕上	木下地 CH=2,350 珪耐水ペニキ板目透貼リ	
照明器具	FL-40W×1	1灯
照明器具	FL-20W×1(ﾌﾗｯｸﾞｯﾄ)	1灯



室名称	女子便所	
天井仕上	木下地 CH=2,350 珪耐水ペニキ板目透貼リ	
照明器具	FL-40W×1	1灯
照明器具	FL-20W×1(ﾌﾗｯｸﾞｯﾄ)	2灯

室名称	女子便所	
天井仕上	軽量鉄骨下地 CH=2,300 石膏ボード+ロッキング化粒吸音板	
照明器具	A LRS1-950LM	6灯
照明器具	B LRS1-450LM	6灯
照明器具	D LDS2-LRS1-850LM	4灯


室名称	P S	
天井仕上	直天井 CH=3,300	
照明器具	C LDL-20W	1灯

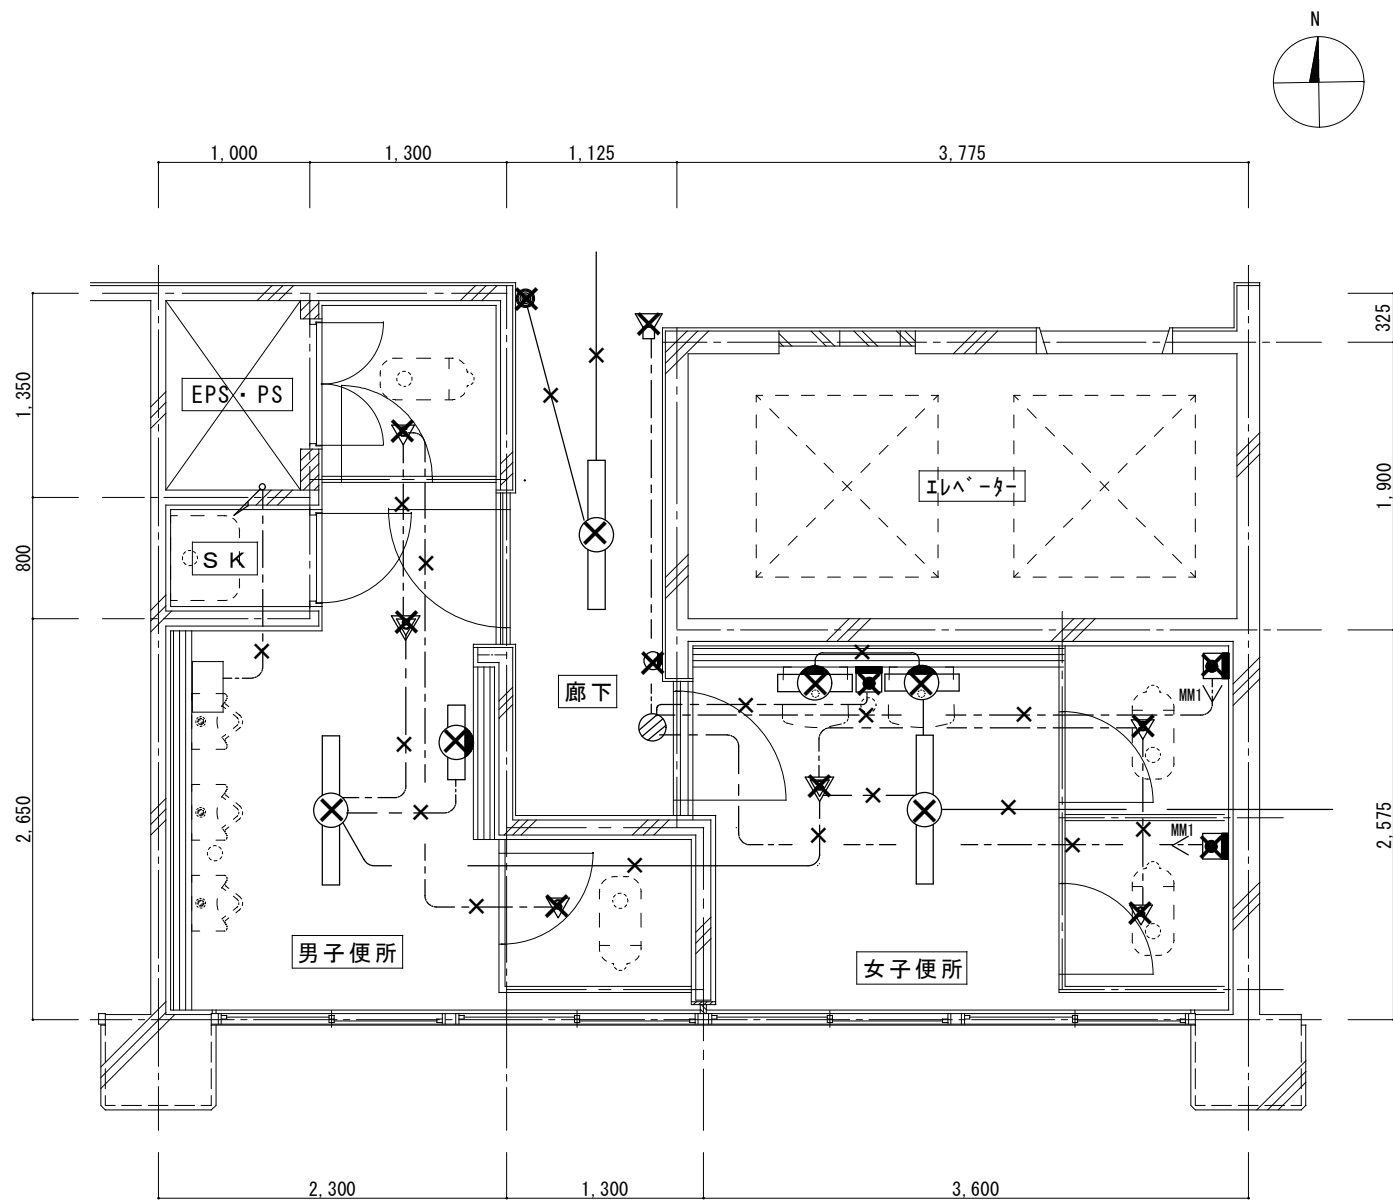

教育学部A棟 6階便所電気設備撤去図 S=1/50

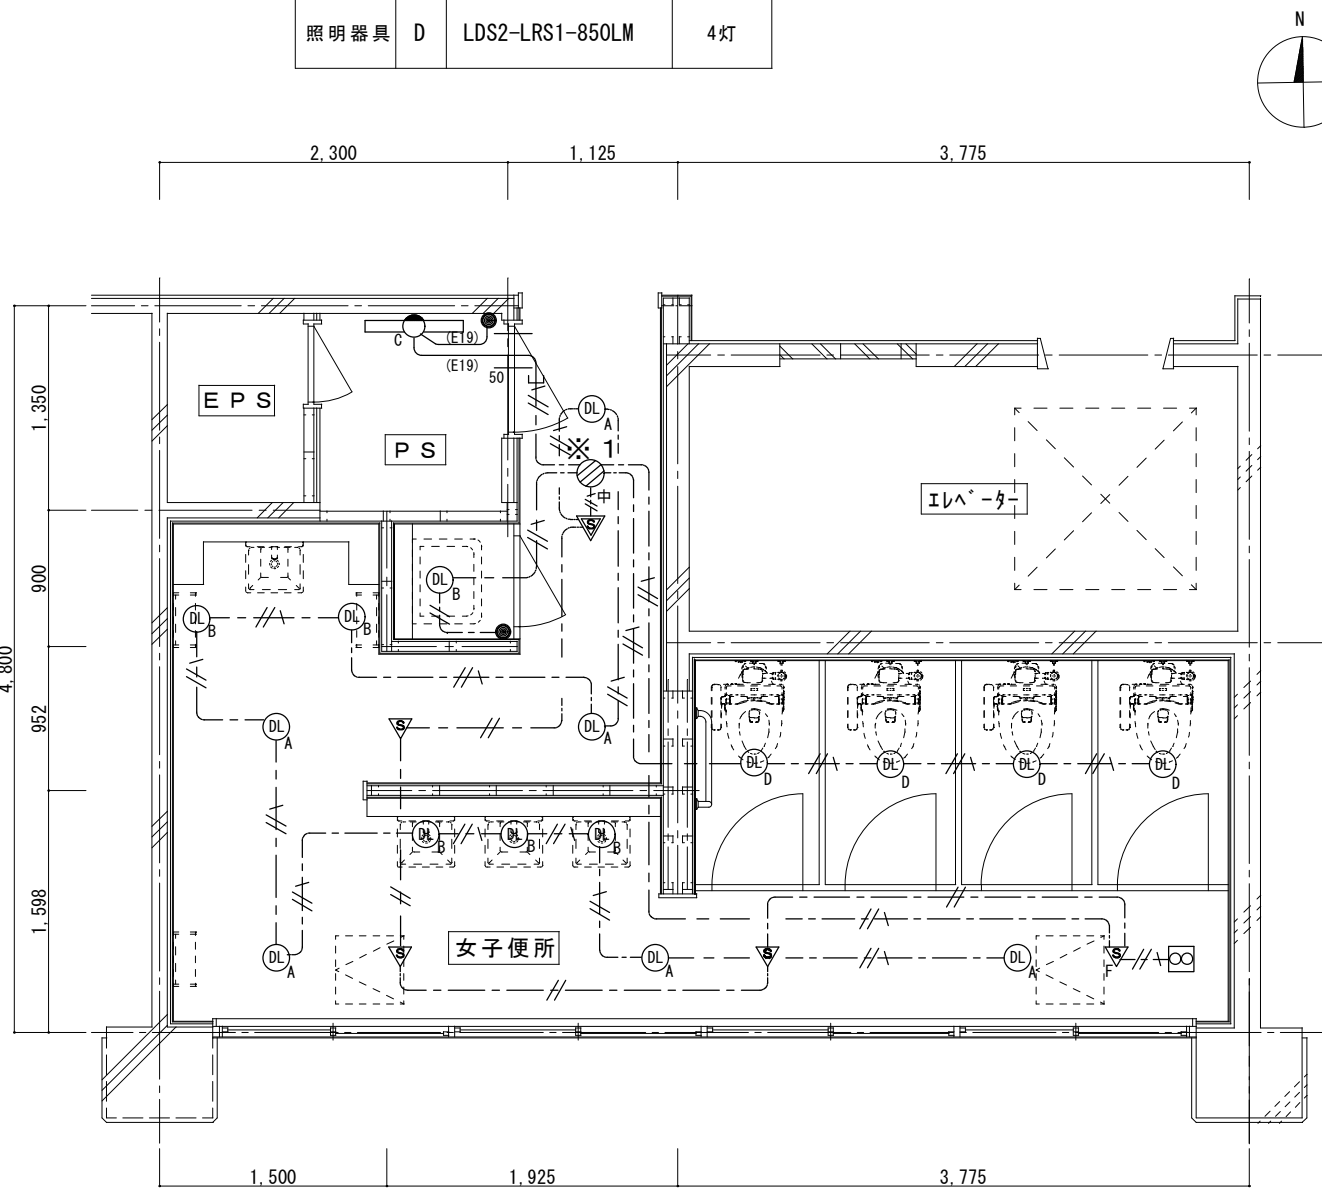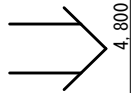

教育学部A棟 6階便所照明設備配線図 S=1/50

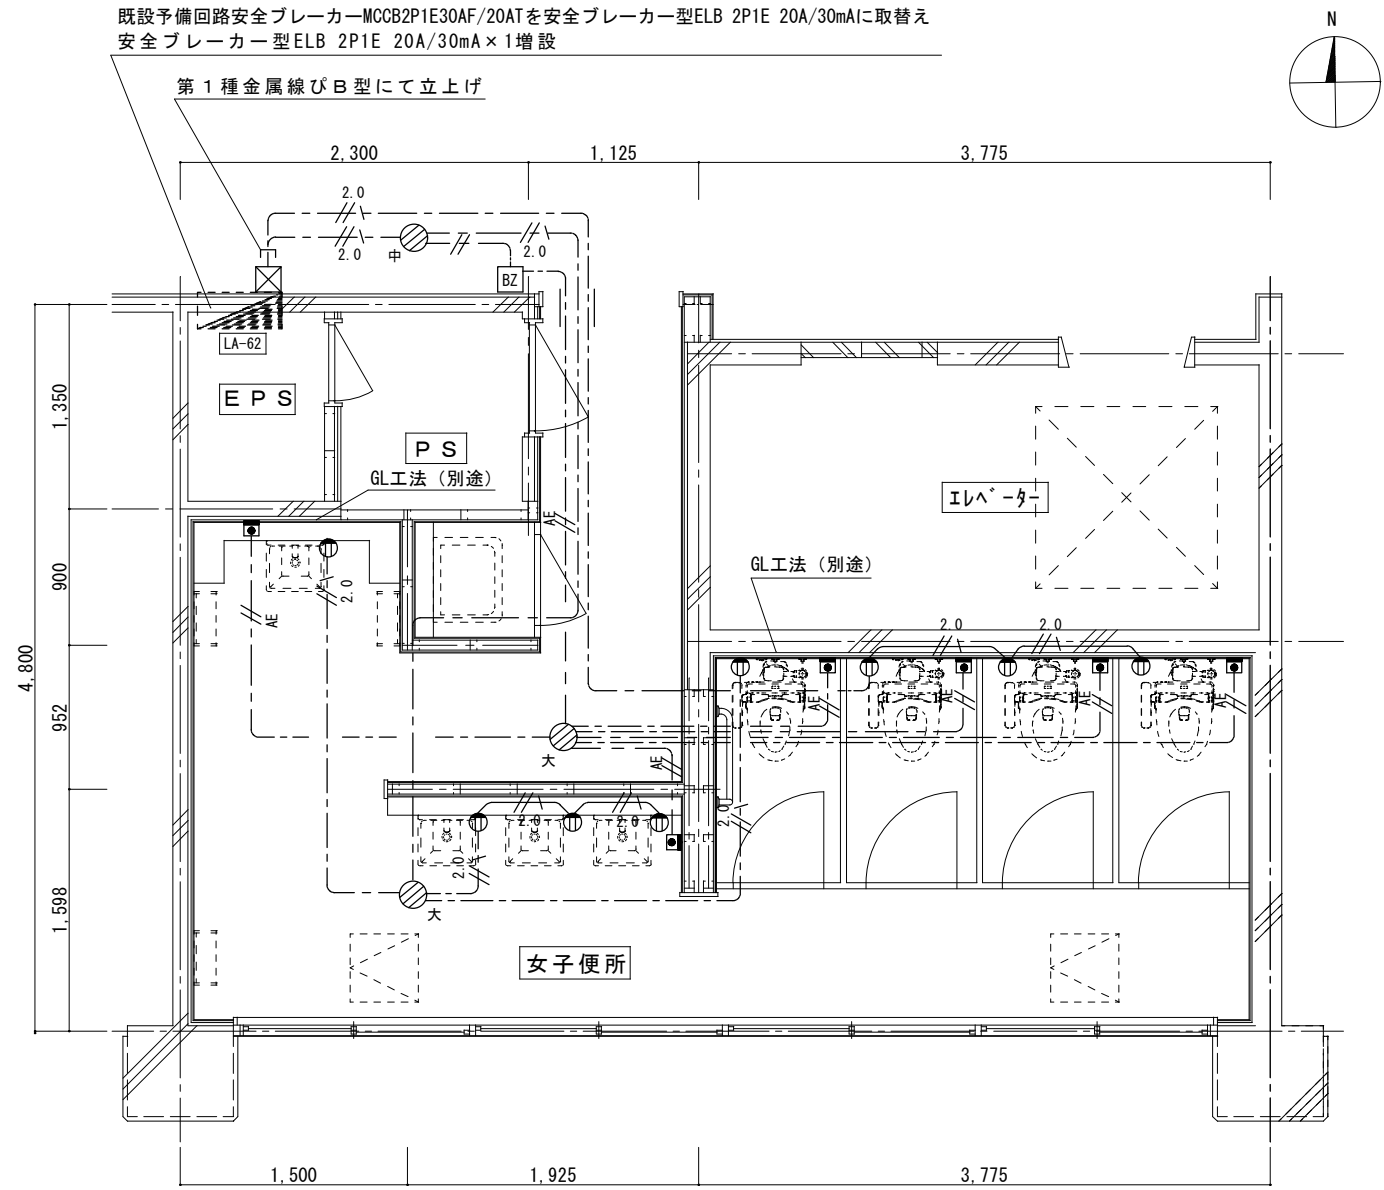

教育学部A棟 6階便所コンセント設備配線図 S=1/50

工事名 静岡大学（大谷）教育学部A棟便所改修電気設備工事

図面名 6階女子便所電気設備撤去図
6階女子便所照明・コンセント設備配線図

決 済 済 み

No. 5 - 5

平成28年6月作製

静岡大学財務施設部施設課