

静岡大学（大谷）本部管理棟4階学長室床他修繕

I 工 事 概 要

- | | |
|---------|--------------------------------|
| 1. 工事場所 | 静岡県静岡市駿河区大谷 8 3 6 (静岡大学大谷団地構内) |
| 2. 完成期限 | 令和 4 年 8 月 2 2 日 (月) |
| 3. 建物概要 | |

3. 建物概要

建物名称	本部管理棟	工事種目	本部管理棟
工種	模様替	・ 2 仮設工事	
構造	RC	・ 3 防水改修工事	
階数	5階	・ 4 外壁改修工事	
建築基準法による	建築面積 (㎡)	・ 5 建具改修工事	
	(599㎡)	・ 6 内装改修工事	○
消防法施行令別表第一の区分	延べ面積 (㎡)	・ 7 塗装改修工事	
	(2,861㎡)	・ 8 耐震改修工事	
改修面積 (㎡)	81㎡	・ 9 環境配慮改修工事	
備考			

Ⅱ 工事仕様

1. 共通仕様

- (1) 文部科学省発注工事請負等契約規則(文部科学省訓令第二十二号)別記第1号の図面及び本特記仕様書1枚によるほか、○印の付いたものを適用する。
- 公共建築工事標準仕様書(建築工事編)(令和4年版)以下「標準仕様書」という。
 - 公共建築改修工事標準仕様書(建築工事編)(令和4年版)以下「改修標準仕様書」という。
 - 建築工事標準詳細図(令和4年版)以下「標準詳細図」という。
 - 建築物解体工事共通仕様書(令和4年版)
 - 文部科学省建築工事標準仕様書(特記基準)(建築工事編)(令和4年版)以下「文部科学省標準仕様書」という。
 - 文部科学省建築改修工事標準仕様書(特記基準)(建築工事編)(令和4年版)以下「改修標準仕様書」という。
- 工事写真撮影要領(令和元年7月)

2. 特記仕様

- (1) 本特記仕様書の表記
- 1) 項目は、○ 印の付いたものを適用する。
 - 2) 特記事項は、◎ 印の付いたものを適用する。
◎ 印の付かない場合は、※印の付いたものを適用する。
◎ 印と ⊗ 印の付いた場合は、共に適用する。
 - 3) 特記事項に記載の()内表示番号は、標準仕様書の当該項目、当該図又は
特記事項に記載の[]内表示番号は、改修標準仕様書の当該項目、当該図
特記事項に記載の(())内表示番号は、文科仕様書の当該項目、当該図又は
特記事項に記載の[[]]内表示番号は、文科改修仕様書の当該項目、当該図
 - 4) ☒ 印は、「国等による環境物品等の調達推進に関する法律」(平成12年
基づく「環境物品等の調達の推進に関する基本方針」(平成31年2月8日変更閣議
特定調達物品における判断の基準(特定調達品目「公共工事」)においては表
断の基準)を満たすものを示す。

Ⅲ その他

請負代金

請負代金は、工事完成後静岡大学財務施設部財務課から1回に支払う。

工事用地

使用にあたっては、発注者等の承諾を得ること。ただし、工事用地の借料は無償と

工事用写真等



工事用写真は、文部科学省が定めた「工事写真撮影要領」により撮影し、次のもの

工事写真・・・サービス版・カラー（１部）

工事用電力等

工事用給水は構内から分岐できる。(量水器を設置のこと) 工事用電力は発電機を
給水の使用料金は、静岡大学財務施設部財務課に支払う。

公共建築改修工事標準仕様書 特記仕様書	
項 目	特 記 事 項
1 各 層 共 通 事 項	○施工条件 [1.3.5] この工事では、次の施工条件による。 本工事については8月9日（火）～8月22日（月）で工事を完了させること。 ○発生材の処理等 [1.3.12] （1）関係法令に従い適切に処分するもの 1）品名 （カーペット・クロス） ○施工の検査等 [1.7.5] 標準仕様書に定めがあるもの以外で、次について監督職員の検査を受ける。 床仕上げ撤去が完了した段階
6 内 装 改 修 工 事	○タイルカーペット DTシリーズ （株）サンゲツ（※同等品以上） ○下敷き材 アンダーレイ （株）サンゲツ（※同等品以上） ○壁紙 ビニールクロス（AA級）

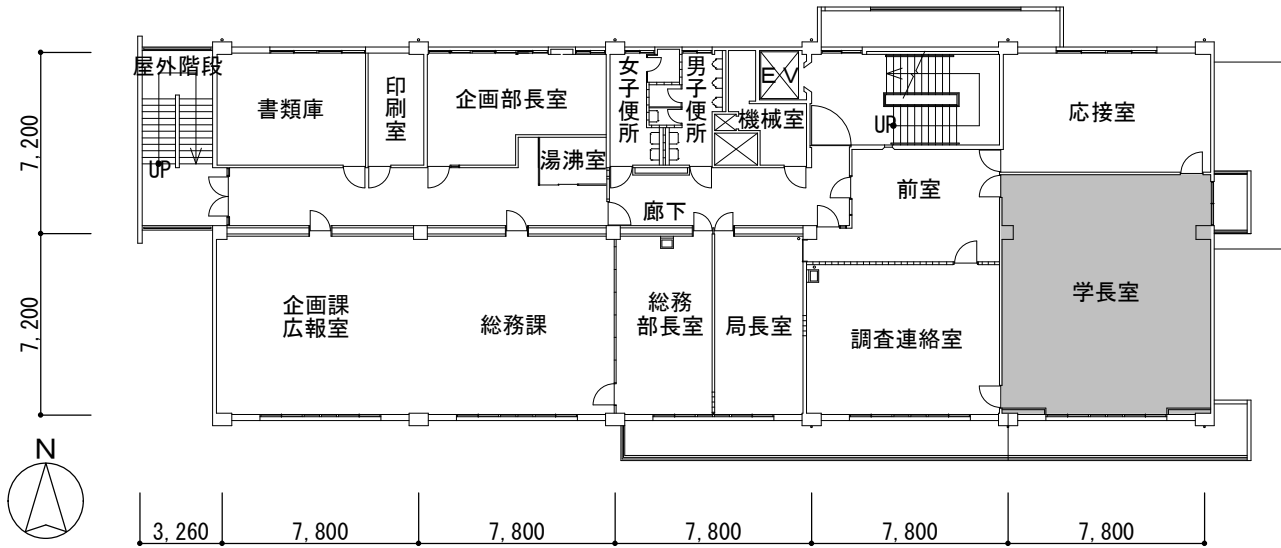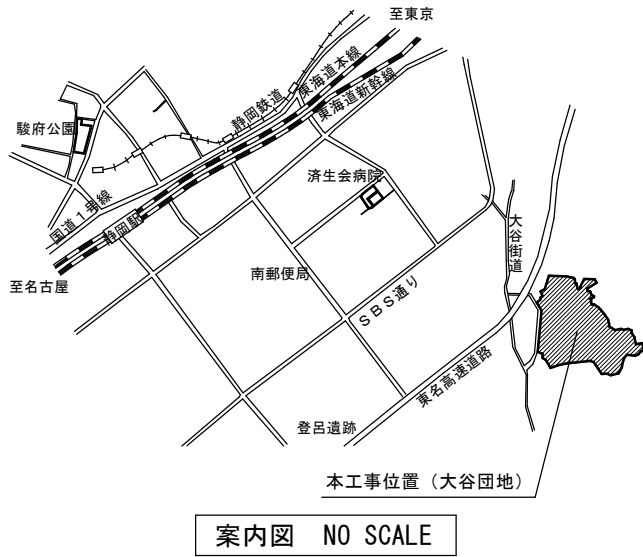


本部管理棟 4 階学長室平面図 S=1/300

【改修内容】

- 学長室床改修・壁紙改修
- ① 床改修（全面：参考数量81㎡）
既存カーベット撤去。（t=14）
既存下地の上にアンダーレイを施工する。（t=4）
タイルカーベット新設。（t=7.5～10）
- ② 壁紙改修（全面：参考数量36㎡）
既存壁紙撤去。
シーラーを用いて下地調整をおこなう。
ビニールクロス新設。
経年によりクロスの縁が剥がれてこないように
目立ちにくいテープで保護すること。
巾木（H=100）は既存のままとする。

※什器移動は別途とする。

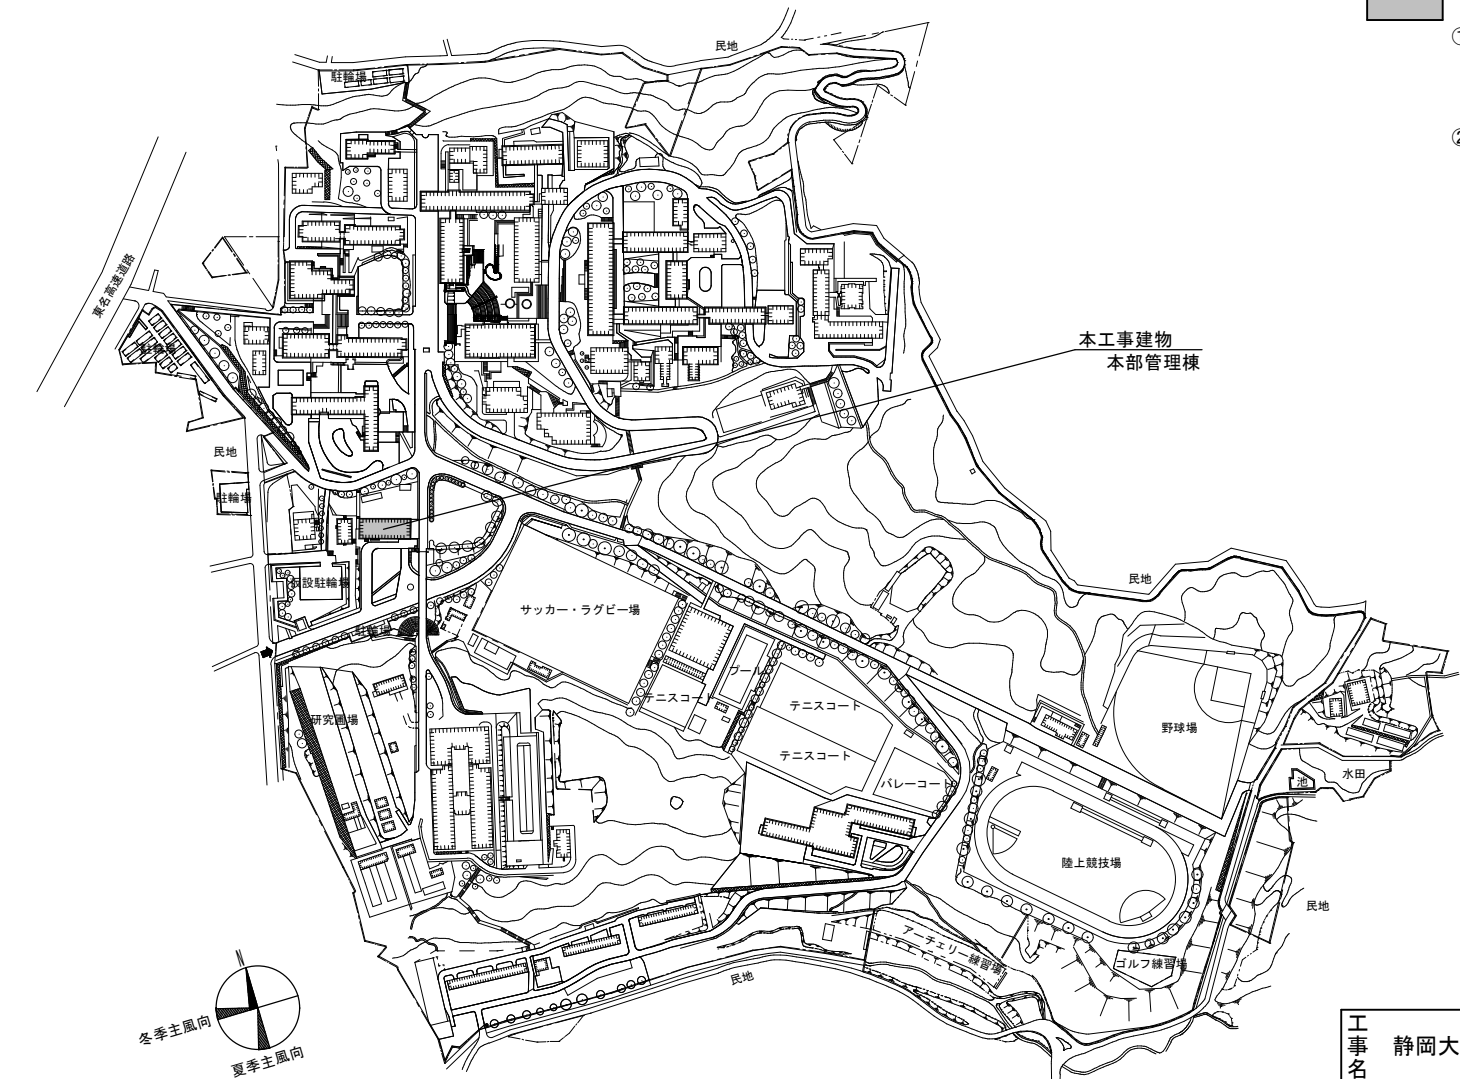

配置図 NO SCALE

工事名	静岡大学（大谷）本部管理棟4階学長室床他修繕		
図面名	特記仕様書、案内図、配置図、平面図	図面サイズ	A3
課長			No. A-01
令和4年7月作成		静岡大学財務施設部施設課	