

建築工事特記仕様書

工 事 概 要

工 事 名 称

工 事 場 所

完 成 期 限

静岡大学（大谷）共通教育A棟6階マルチユーティリティ室改修工事

静岡市駿河区大谷836（静岡大学大谷団地構内）

平成27年1月7日（水曜日）

工 事 の 種 類

規 模 等

棟 名 称

共通教育A棟

工 種

模 様 替

構 造 ・ 階 数

R6

建 築 面 積

(1,444)㎡

延 べ 面 積

(6,346)㎡

改修延べ面積

149 ㎡

延 べ 面 積 計

(6,346)㎡

改修延べ面積計

149 ㎡

模 様 替 内 容

床改修

壁改修

天井改修

工作物等

一 般 特 記 事 項

総 則

1. この工事の請負者は、静岡大学工事請負等契約細則別記第1号の工事請負契約基準、特記仕様書1枚、図面3枚、公共建築改修工事標準仕様書（統一基準）（建築工事編）（平成25年版）、工事写真撮影要領に基づき工事を施工する。

2. 特記仕様書の適用方法

(1) ・印を付した事項は、○印を付した事項のみ適用する。

(2) 表中の数字、文字又は記号を記入する事項は、記入してある事項のみ適用する。

(3) 特記された材料、製造所、製品名、施工業者等の取扱いは、特記されたもの又は同等以上のものとする。ただし、同等以上のものとする場合は、監督職員の承諾を受ける。

(4) 左欄の〈 〉内の数値は、下記の各該当番号を示す。

〈 〉ー公共建築改修工事標準仕様書（統一基準）（建築工事編）（平成25年版）

建築基準法に基づき定められた区分等

請負代金
請負代金は、工事完成後静岡大学財務施設部財務課から1回に支払う。

工事用地
使用にあたっては、発注者の承諾をえること。ただし、工事用地の借料は無償とする。

工事用写真等
工事用写真等は、文部科学省が定めた「工事写真撮影要領」により撮影し、次のものを提出すること。

工事写真 サービス版・カラー（1部）及び電子媒体

工事用電力等
工事用電力は発電機を使用し、工事用水の使用料金は無償とする。

3編 公共建築改修工事標準仕様書（統一基準）特記仕様書

1章 一般共通事項

<1.3.5>

施 工 条 件

本工事の施工着手は、平成26年12月1日(月)以降とする。
土日及び祝祭日に工事をする場合は、監督職員へ事前に報告すること。

<1.3.8>

発生材の処理等

引渡しを要するもの

(1)品 名

(採取可能な金属類)

(2)引渡し先

(静岡大学財務施設部施設課)

(3)集積場所

(構内)

関係法令に従い適切に処理するもの

(1)品 名

(廃プラスチック・ボード類)

(2)受入場所

(中部石材(株)焼津市野秋376番地の1又は同等の受入場所)

(3)工事発注後に明らかになった事情により、上記の指定によりがたい場合は、監督職員と協議する。

<1.6.5>

施工の検査等

(1)品 名

(木材)

(2)受入場所

((株)トウスリー 静岡市駿河区広野字東割2034番又は同等の受入場所)

(3)工事発注後に明らかになった事情により、上記の指定によりがたい場合は、監督職員と協議する。

標準仕様書に定めがあるもの以外で、次について監督職員の検査を受ける。

・既設木組天井地下地撤去時

6章 内装改修工事

<6.9.3>

材 料

タイルカーペット

種別	パイル形状	寸法(mm)	総厚さ (mm)	電気抵抗 (Ω)	製造所・製品名
2種	ループパイル	500×500	6.6	適用しない	(株) サンゲツ NT640 同等品

<6.13.2>

材 料

せっこうボード、その他のボード及び合板張り

名称	種 類	規格、区分等	厚さ (mm)
せっこうボード製品	○せっこうボード(GB-R)		○9.5(準不燃)・12.5(不燃)
	・化粧せっこうボード(GB-D)	普通	・トリバーチン ・9.5(不燃)
		特殊	・木目模様 ・9.5(準不燃)・12.5(不燃)
吸音材料	○DqケルM化粧吸音板(DR)		○9.0(不燃)

<6.14.2>

材 料

仕上塗材

種 類	呼 び 名	仕上の形状	工 法	上塗り材の種類
複層仕上塗材	複層塗材E	ー	吹付け	アクリル系（つや有り）

※ 複層塗材E：既設複層塗材面は、アクリル系（つや有り）上塗り材を2回塗りとする。

壁紙張り

施工箇所	製造所・製品名	防火性能の種別
西側壁面	(株) リリカラスポンジエースKCマグネット	・ 1級 ・ 2級 ・

7章 塗装改修工事

<7.1.3>

材 料

塗料は、ホルマリン不検出のものとし、有機溶剤含有の少ないものとする。

案内図 S=1/30,000

大谷団地配置図 S=1/5,000

静岡大学（大谷）共通教育A棟6階マルチユーティリティ室改修工事



特記仕様書・案内図・配置図

課長

決 裁 済

№ 4 - 1



平成26年11月 作成 静岡大学財務施設部施設課

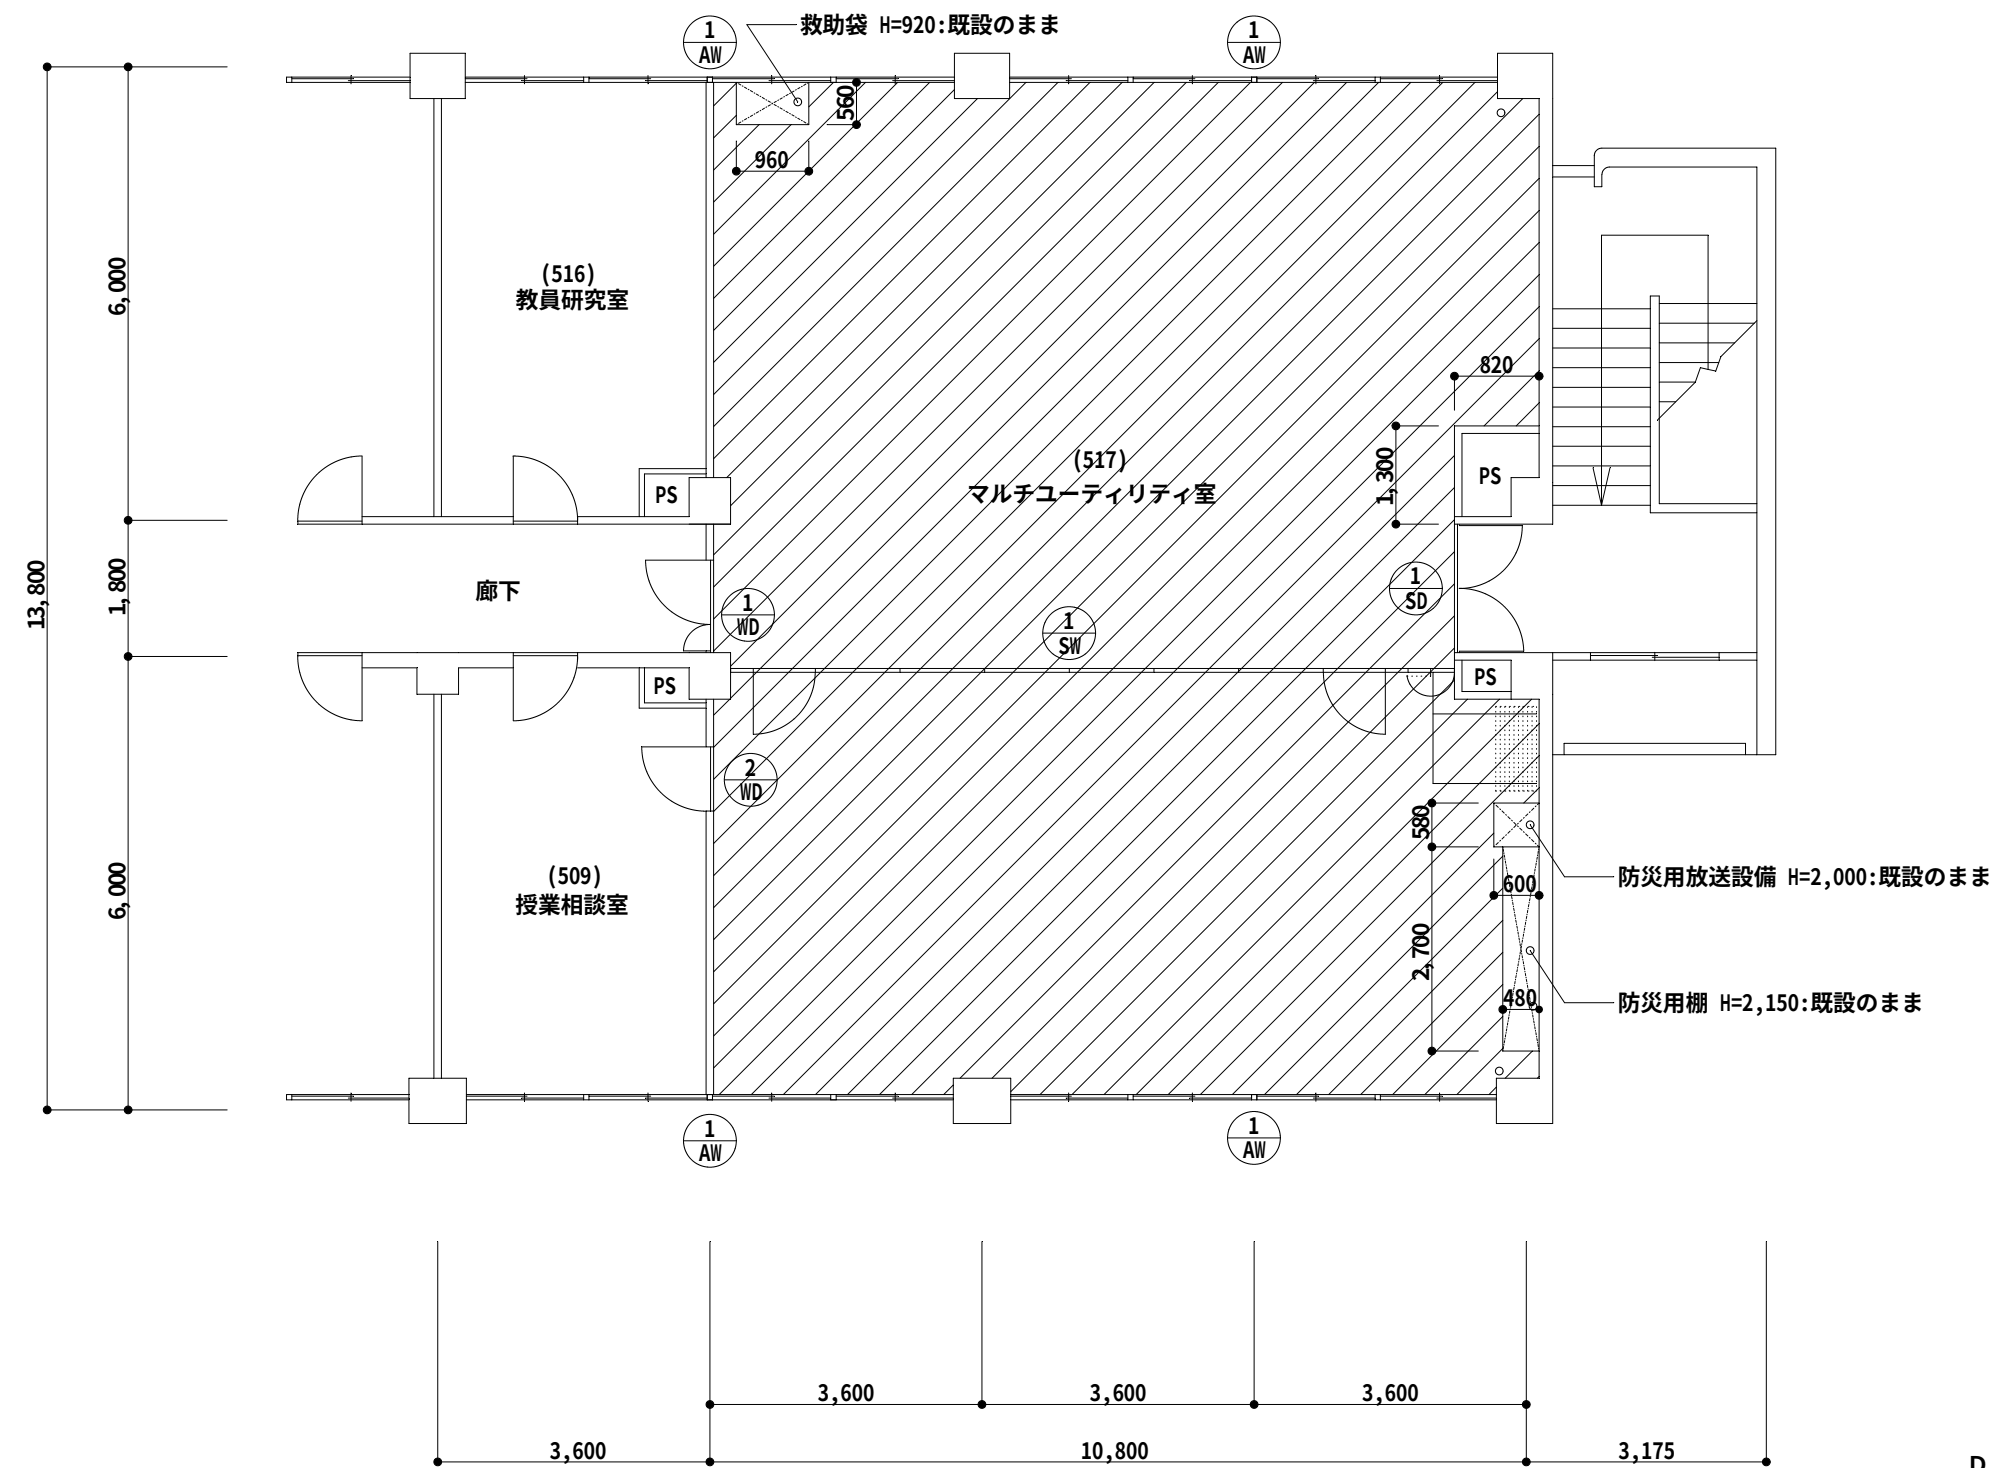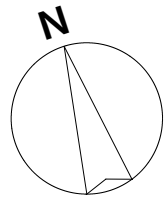



6 階マルチユーティリティ室平面図（改修後） S=1/100

床 改 修 凡 例	
	既設タイルカーペット厚6.5敷き撤去の上、タイルカーペット敷き

既設建具寸法及び仕上改修凡例	
① SD	既設合成樹脂調合ペイント塗り鋼製両開きフラッシュドア (W=1,654×H=2,547) ：(下地調整：R B種)の上、合成樹脂調合ペイント塗り（両面、枠共）（S O P）
① WD	既設合成樹脂調合ペイント塗り木製欄間ガラス（H=429）付き両開き親子フラッシュドア (W=1,200×H=2,535)：(下地調整：R B種)の上、合成樹脂調合ペイント塗り (両面、枠共)（S O P）
② WD	既設合成樹脂調合ペイント塗り木製片開きフラッシュドア (W=850×H=2,000) ：(下地調整：R B種)の上、合成樹脂調合ペイント塗り（両面、枠共）（S O P）
① AW	既設引違い欄間付き4連引違いアルミサッシ (W=6,410×H=1,800)：既設のまま 欄間部6箇所のみ：既設ガラス厚3撤去の上アルミパネル厚3張り（W=800×H=600） (アルミパネル廻りシーリング：シリコンシーリング) 既設膳板ラワン板オイルステインニス塗り面：合成樹脂調合ペイント（S O P）塗り（糸尺50）
① SW	既設スライディングウォール (W=9,785×H=2,700)：既設のまま

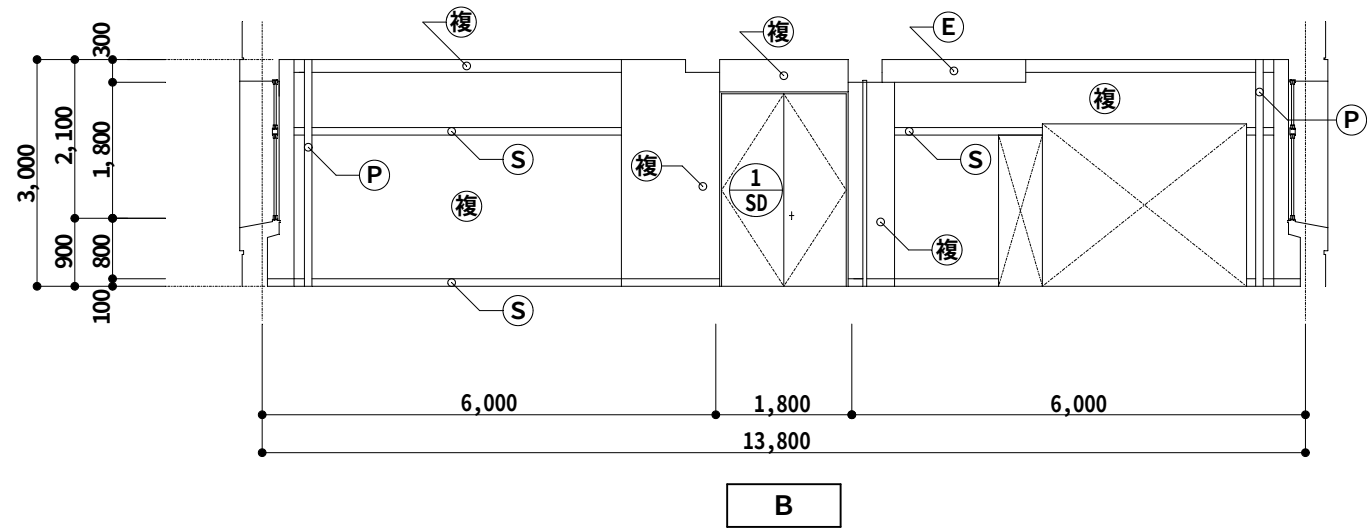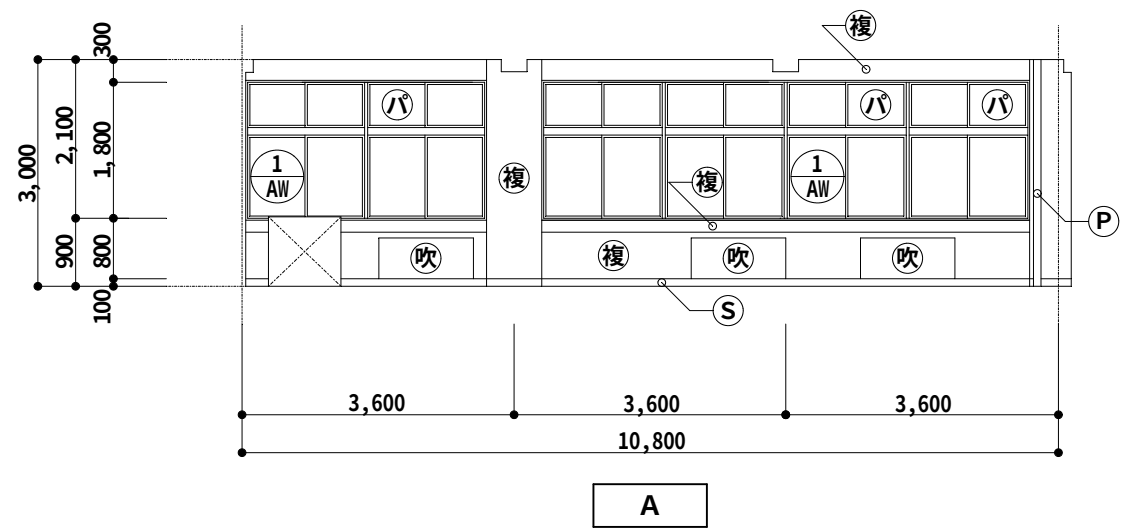

6階マルチユーティリティ室展開図 (改修後) S=1/100

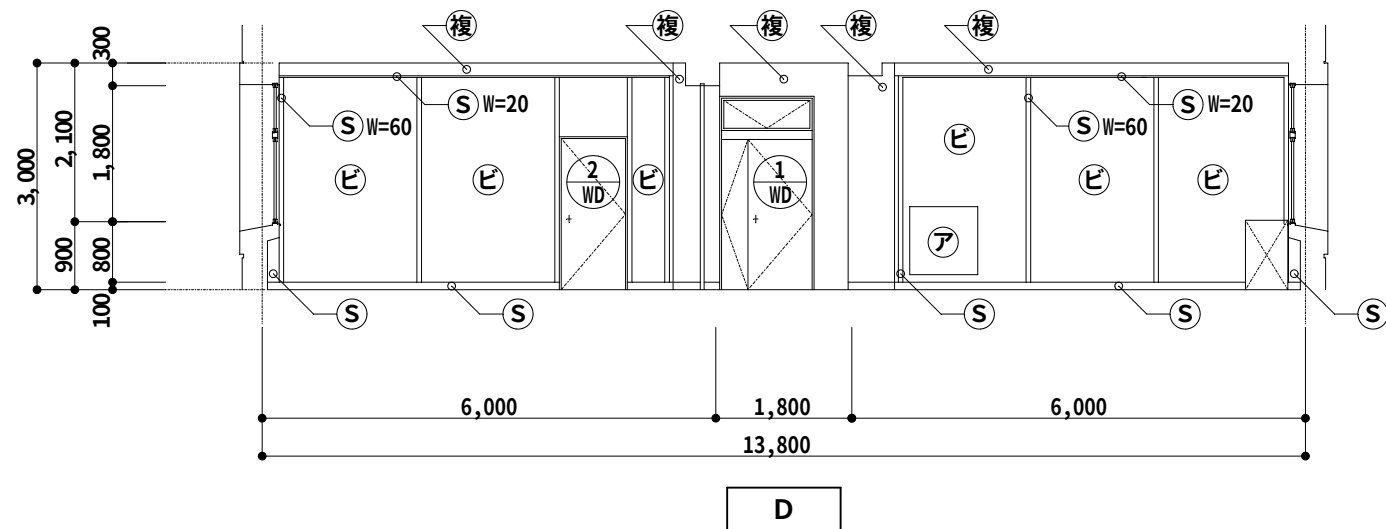
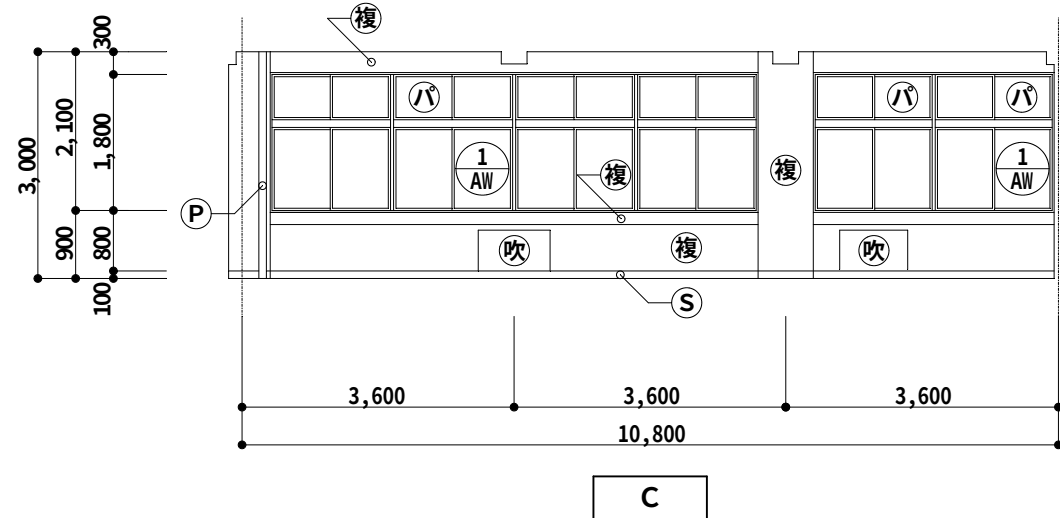


6階マルチユーティリティ室展開図 (改修後) S=1/100


壁 仕 上 等 凡 例				
部 位 等	記 号	既 設 下 地 等	改 修 前 仕 上	改 修 後 仕 上
壁、柱型、梁型	複	モルタル塗り	複層塗材E吹付	複層塗材E上塗り材2回塗り
A、C面壁一部	吹	モルタル塗り	複層塗材E上塗り材塗り (フラット面)	複層塗材E吹付
D面壁	ヒ	せっこうボード	壁紙張り: 撤去	壁紙張り
D面壁一部	ア	せっこうボード	アクリル板 900×900 厚5: 撤去	せっこうボード厚9張り穴あき補修の上壁紙張り
SW下り壁	エ	せっこうボード	合成樹脂エマルションペイント塗り (EP)	合成樹脂エマルションペイント塗り (EP)
幅木H=100、画棧W=100、木枠	セ	ラワン板	オイルステインニス	合成樹脂調合ペイント塗り (SOP)
縦樋	ピ	鉄管100φ	合成樹脂調合ペイント塗り (SOP)	合成樹脂調合ペイント塗り (SOP)
アルミサッシ	ハ	フロート板ガラス 厚3	ガラス撤去	アルミパネル厚3張り (W=800×H=600) (シリコンシーリング)
救助袋、防災用放送設備、防災用棚	×	ー	焼付塗装	既設のまま

※ 壁の下地調整は、壁紙張り以外全てR B種とし、壁紙張りはR C種とする。

工事名	静岡大学 (大谷) 共通教育 A 棟 6 階マルチユーティリティ室改修工事		
図面名	展開図		
課長	決	裁	済
副課長			
平成 2 6 年 1 1 月	作成	静岡大学財務施設部施設課	

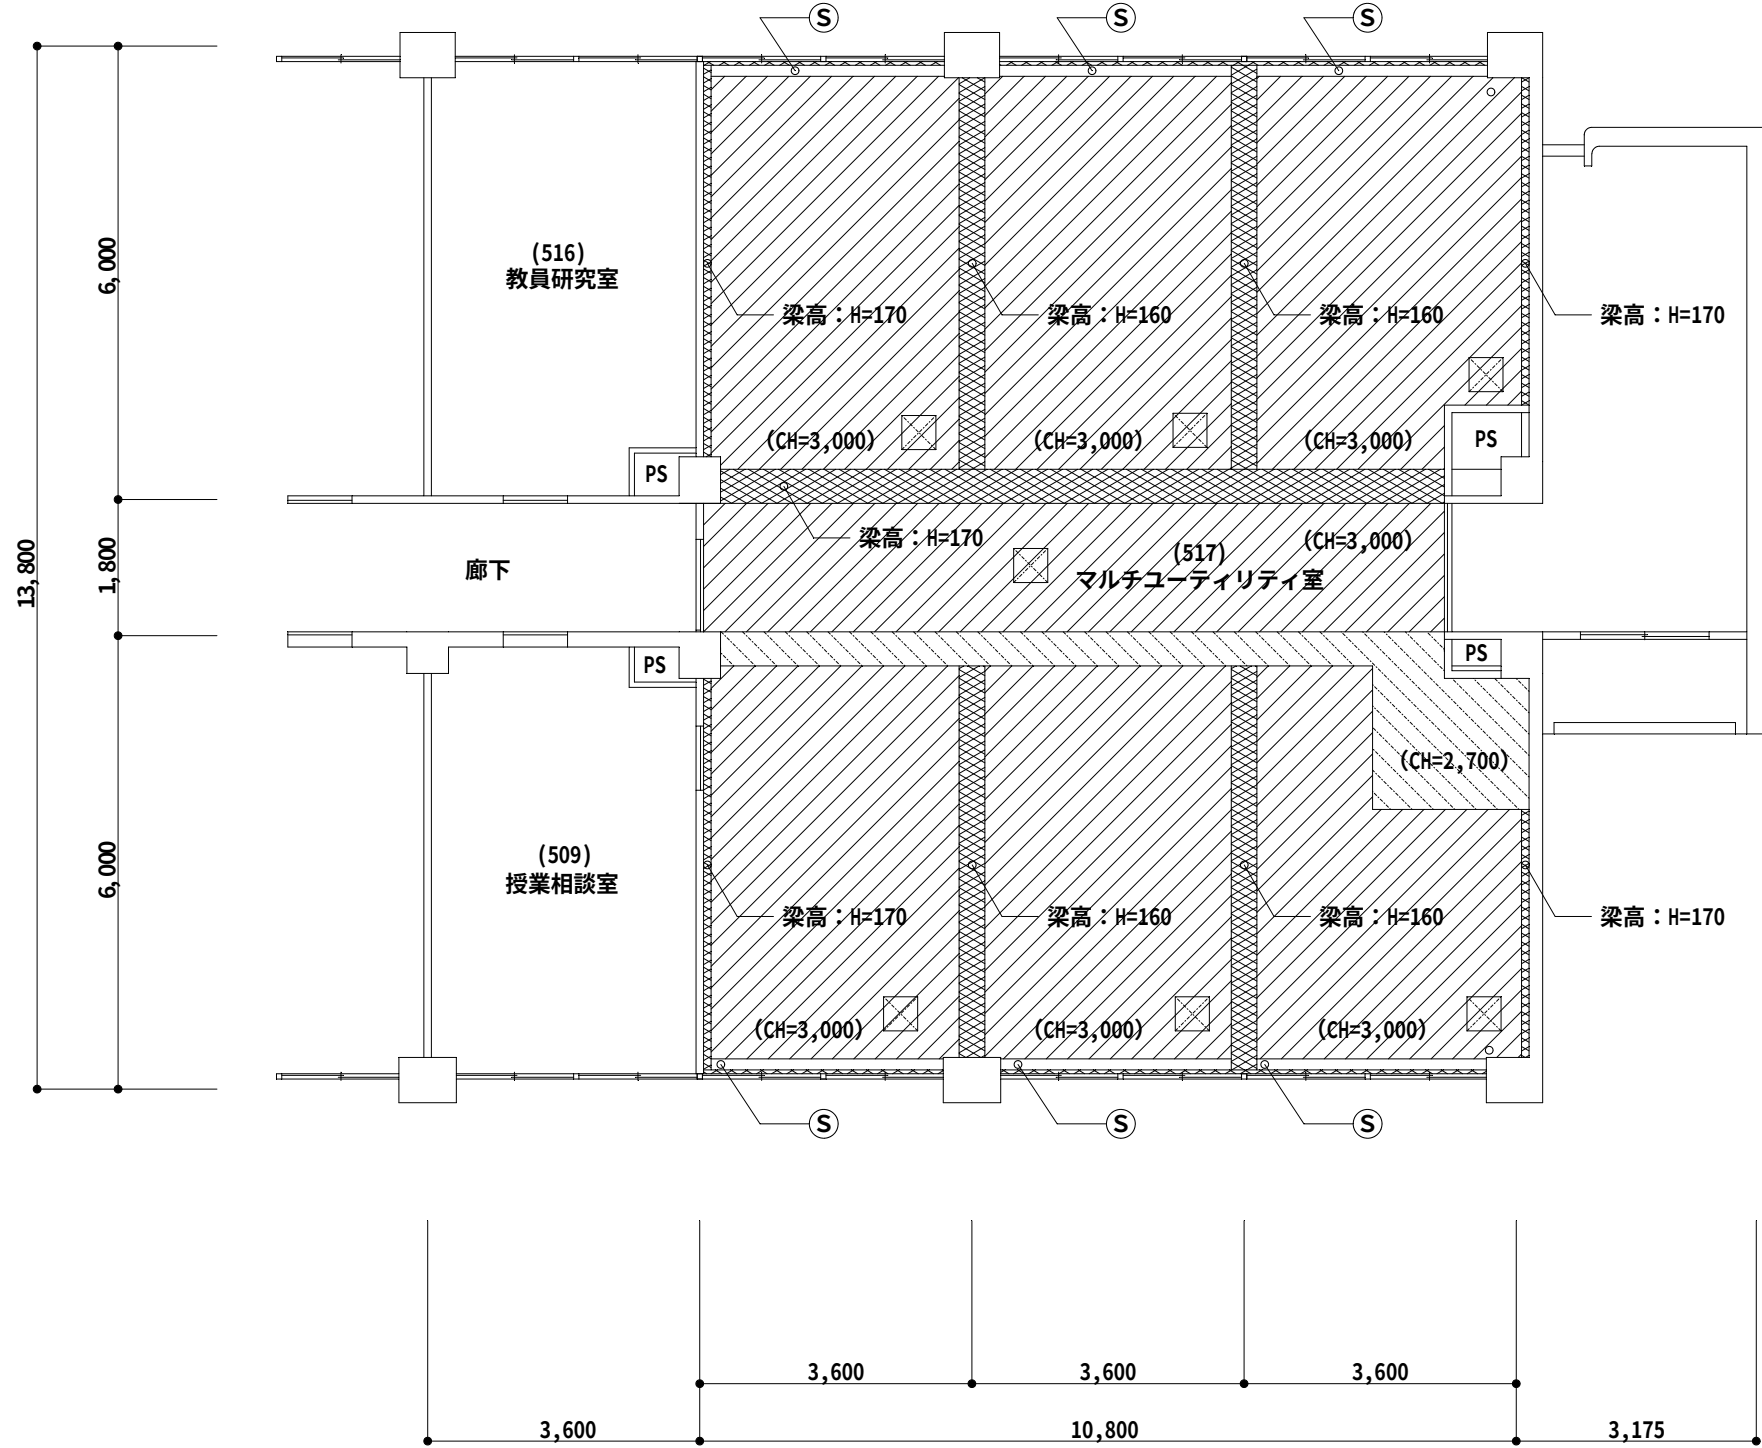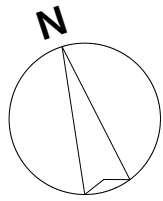

6 階マルチユーティリティ室天井伏図（改修後） S=1/100

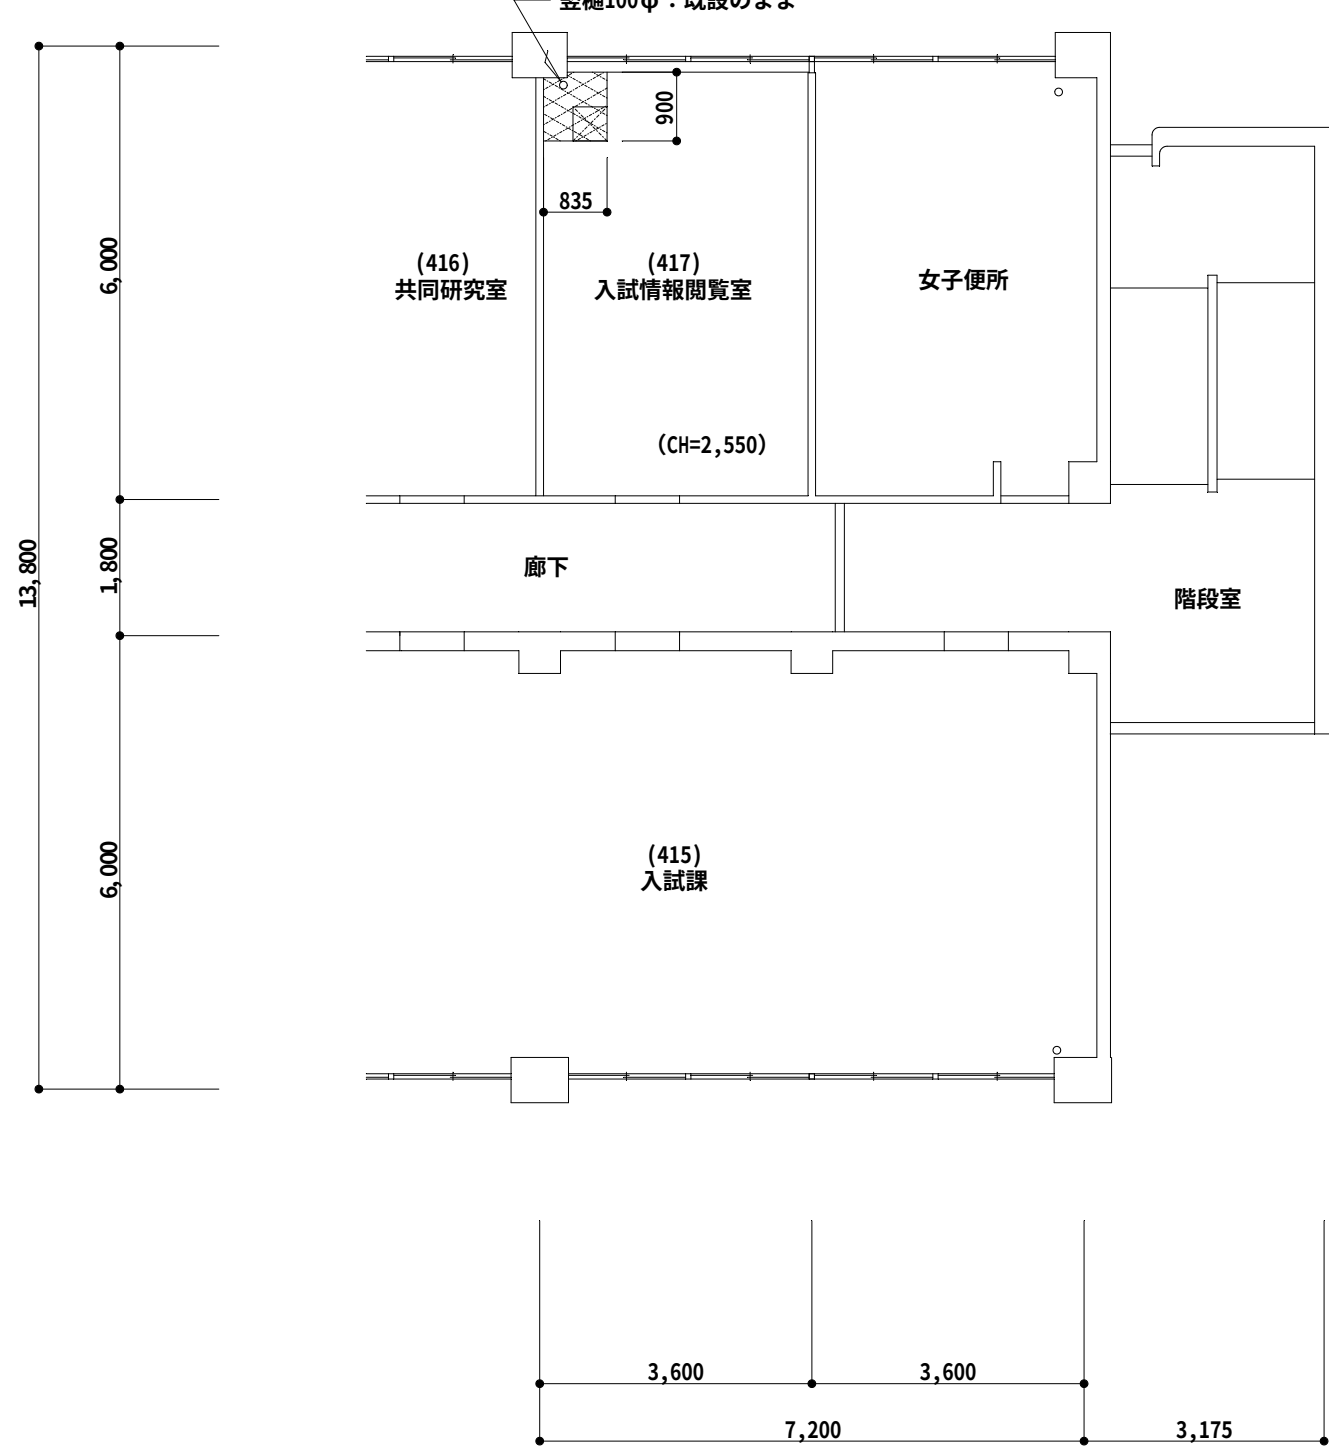

5 階マルチユーティリティ室階下天井伏図（改修後） S=1/100

天 井 改 修 凡 例	
	既設ロックウール化粧吸音板厚12.0直張り撤去(木組天井下地共)の上、 軽量鉄骨天井下地せっこうボード厚9.5下張りロックウール化粧吸音板厚9.0張り（廻り縁：塩ビ製）
	既設せっこうボード厚9.5目透し（835×900）張り撤去の上、せっこうボード厚9.5目透し （835×900）張り（既設木組天井下地使用）合成樹脂エマルションペイント（E P）塗り （廻り縁：塩ビ製）
	既設モルタル塗りの上複層塗材E吹付面：複層塗材E上塗り材2回塗り
	既設せっこうボードE P塗り面：合成樹脂エマルションペイント（E P）塗り
Ⓢ	既設カーテンレールラワン板オイルステインニス塗り面：合成樹脂調合ペイント（SOP）塗り
	アルミ製天井点検口（450×450）新設（517）マルチユーティリティ室 7箇所 （417）入試情報閲覧室 1箇所

（注1）天井塗装塗替え部分の下地調整は、R B種とする。
（注2）（CH=3,000）等は、当該床面からの天井高を示す。
（注3）梁高：H=170 等は、天井面よりの梁の高さを示す。

工事名	静岡大学（大谷）共通教育A棟6階マルチユーティリティ室改修工事			
図面名	天井伏図			
課長	決	裁	済	Nº 4 - 4
平成26年11月 作成		静岡大学財務施設部施設課		