

設計業務委託特記仕様書

業務名称：静岡大学(大谷他)ライフライン再生（電気設備）設計業務

静岡大学財務施設部施設課			
課長	副課長	係長	担当
			 

設計業務委託特記仕様書

I 業務概要

1. 業務名称 静岡大学(大谷他)ライフライン再生(電気設備)設計業務
2. 計画施設概要
 - (1) 施設名称 ー
 - (2) 敷地の場所 大谷団地：静岡県静岡市駿河区大谷836
(静岡大学城北谷地構内)
城北団地：静岡県浜松市中区城北3丁目5-16
(静岡大学城北団地構内)
 - (3) 施設用途 ー
3. 履行期限 令和2年8月31日(月)
4. 設計と条件
 - (1) 敷地の条件
 - a. 敷地の面積 大谷団地：447,981㎡、城北団地：131,600㎡
 - b. 用途地域及び地区の指定 大谷団地：第1種中高層住居専用地域、第1種住居地域
城北団地：第1種住居地域
 - (2) 施設の条件
 - a. 施設の延べ床面積 別図による
 - b. 主要構造及び階数 別図による
 - (3) 建設の条件
建設工期 令和2年8月から令和3年2月
 - (4) 設計と条件
詳細な設計条件 別添の資料による

II 業務仕様

特記仕様書に記載されていない事項は、「公共建築設計業務委託共通仕様書(統一基準)(平成31年版)」による。

1. 特記仕様書の適用

- (1) 特記仕様書に記載された特記事項の中で・印の付いたものについては、○印の付いたものを適用する。
- (2) 表中各欄に数字、文字、記号等を記入する事項については、記入してある事項のみを適用する。
- (3) ー印又は×印で抹消した事項は、全て適用しない。

2. 文部科学省設計業務委託特記仕様書における読替等

- (1) 公共建築設計業務委託共通仕様書中「調査職員」とあるのは、「監督職員」に読み替えるものとする。

3. 管理技術者の資格要件

管理技術者の資格要件は次による。

- ・建築士法(昭和25年法律第202号)による一級建築士
- ・建築士法(昭和25年法律第202号)による建築設備士
- ◎「設備設計一級建築士」、「建築設備士」、技術士(電気電子部門)又は同等の資格

4. プロポーザル方式により業務を受注した場合の業務履行

受注者は、プロポーザル方式により設計業務を受注した場合には、技術提案書により提案された履行体制により当該業務を履行する。

~~5. 計画通知における設計者~~

計画通知における設計者は次による。

- ・受注者
- ・発注者
- ・

6. 業務範囲

6-1 (大谷) ライフライン再生Ⅱ (電気設備)

(1) 一般業務

委託した業務内容のうち、対象外業務等欄に記載された業務は、発注者が行うものとする。

①基本設計

業務内容		委託	対象外業務等
(1) 設計条件等の整理	(i) 条件整理	・	
	(ii) 設計条件の変更等の場合の協議	・	
(2) 法令上の諸条件の調査及び関係機関との打合せ	(i) 法令上の諸条件の調査	・	
	(ii) 計画通知に係る関係機関との打合せ	・	
(3) 上下水道、ガス、電力、通信等の供給状況の調査及び関係機関との打合せ		・	
(4) 基本設計方針の策定	(i) 総合検討	・	
	(ii) 基本設計方針の策定及び説明	・	
(5) 基本設計図書の作成		・	
(6) 概算工事費の検討		・	
(7) 基本設計内容の説明等		・	

②実施設計(建築)

業務内容		委託	対象外業務等
総合(意匠)			
(1) 要求等の確認	(i) 要求等の確認	・	
	(ii) 設計条件の変更等の場合の協議	・	
(2) 法令上の諸条件の調査及び関係機関との打合せ	(i) 法令上の諸条件の調査	・	
	(ii) 計画通知に係る関係機関との打合せ	・	
(3) 実施設計方針の策定	(i) 総合検討	・	
	(ii) 実施設計のための基本事項の確定	・	
	(iii) 実施設計方針の策定及び説明	・	
(4) 実施設計図書の作成	(i) 実施設計図書の作成	・	
	(ii) 計画通知図書の作成	・	
(5) 概算工事費の検討		・	
(6) 実施設計内容の説明等		・	
構造			
(1) 要求等の確認	(i) 要求等の確認	・	
	(ii) 設計条件の変更等の場合の協議	・	
(2) 法令上の諸条件の調査及び関係機関との打合せ	(i) 法令上の諸条件の調査	・	
	(ii) 計画通知に係る関係機関との合せ	・	
(3) 実施設計方針の策定	(i) 総合検討	・	
	(ii) 実施設計のための基本事項の確定	・	

	(iii) 実施設計方針の策定及び説明	・	
(4) 実施設計図書の作成	(i) 実施設計図書の作成	・	
	(ii) 計画通知図書の作成	・	
(5) 概算工事費の検討		・	
(6) 実施設計内容の説明等		・	

③実施設計（設備）

業 務 内 容		委託	対象外業務等
(1) 要求等の確認	(i) 要求等の確認	○	
	(ii) 設計条件の変更等の場合の協議	○	
(2) 法令上の諸条件の調査及び関係機関との打合せ	(i) 法令上の諸条件の調査	○	
	(ii) 計画通知に係る関係機関との打合せ	・	
(3) 実施設計方針の策定	(i) 総合検討	○	
	(ii) 実施設計のための基本事項の確定	○	
	(iii) 実施設計方針の策定及び説明	○	
(4) 実施設計図書の作成	(i) 実施設計図書の作成	○	
	(ii) 計画通知図書の作成	・	
(5) 概算工事費の検討		○	
(6) 実施設計内容の説明等		○	

~~④実施設計（土木）~~

業 務 内 容		委託	対象外業務等
(1) 要求等の確認	(i) 要求等の確認	・	
	(ii) 設計条件の変更等の場合の協議	・	
(2) 法令上の諸条件の調査及び関係機関との打合せ	(i) 法令上の諸条件の調査	・	
	(ii) 計画通知に係る関係機関との打合せ	・	
(3) 実施設計方針の策定	(i) 総合検討	・	
	(ii) 実施設計のための基本事項の確定	・	
	(iii) 実施設計方針の策定及び説明	・	
(4) 実施設計図書の作成	(i) 実施設計図書の作成	・	
	(ii) 計画通知図書の作成	・	
(5) 概算工事費の検討		・	
(6) 実施設計内容の説明等		・	

⑤設計意図の伝達

業 務 内 容	委 託	対 象 外 業 務 等
(1) 設計意図を正確に伝えるための質疑応答、説明等	・	
(2) 工事材料、設備機器等の選定に関する設計意図の観点からの検討、助言等	・	
<p>※遅滞ない設計意図伝達の実施について 設計者が設計意図を遅滞なく伝達することが、工事の生産性向上に資することを十分認識した上で、常に工事の工程を確認し業務を実施すること。工事の工程に合わせて検討、報告等の期限が設定された場合は、これを遵守すること。</p> <p>※ワンデーレスポンス ワンデーレスポンスとは、工事の受注者等からの質問、協議に対して発注者が、基本的に「その日のうちに」回答するよう対応することである。なお、即日回答が困難な場合に、いつまでに回答が可能かについても工事の受注者等と協議を行い、回答期限を設けるなど、何らかの回答を「その日のうち」にすることを含んでいる。 本業務受注者は、工事の受注者等からの質問、協議のうち、本業務に関する事項について、発注者が「その日のうち」に何らかの対応が可能な体制を整備するなど、必要な協力をしなければならない。なお、質問、協議の内容により、ワンデーレスポンスの実施において即日の対応が困難な場合は監督職員と協議の上、期限を確認するとともに、これを遵守すること。</p>		

(2) 追加業務

◎積算業務

- ◎積算数量算出書の作成（数量調書の作成を含む。）
- ◎単価作成資料の作成（単価の決定及び単価調書の作成を含む。）
- ◎見積徴収及び見積検討資料の作成（単価の決定及び単価調書の作成を含む。）
- ◎工事費内訳書の作成（直接工事費の算出までとし、共通費の算出は含まない。ただし、積み上げによる共通費の算出は含む。）
- ・透視図作成
 - 〔種類（2点透視図）判の大きさ（A3）、枚数（1）、額の有無（有）及び材料（アルミニウム製）〕
- ・透視図の写真撮影
 - 〔カット枚数（ ）、判の大きさ（ ）及び白黒・カラーの別（ ）〕
- ・模型製作
 - 〔縮尺（ ）、主要材料（ ）、ケースの有無（ ）及び材質（ ）〕
- ・模型の写真撮影
 - 〔カット枚数（ ）、判の大きさ（ ）及び白黒・カラーの別（ ）〕
- ・計画通知手続き業務（手数料を含む。）
- ・市区町村指導要綱等による中高層建築物の届出書の作成及び手続き業務（標識看板の作成、設置報告書の提出、日影図の作成）
- ・建築物エネルギー消費性能適合性判定に関する資料の作成（設備関連分）及び手続き業務（手数料を含む。）
- ・防災計画評定又は防災性能評価に関する資料の作成及び手続き業務（手数料を含む。）
- ・構造評定又は構造性能評価に関する資料の作成及び手続き業務（手数料を含む。）
- ・コスト縮減検討報告書の作成
 - 設計にあたって、コスト縮減対策として有効なものとして採択した事項及び縮減効果等をコスト縮減検討報告書として取りまとめを行う。
- ・ライフサイクルコスト（LCC）の算定
 - 各段階（基本設計、実施設計）に応じた算定方法（略算法、精算法）により、LCCの検討を行う。
- ◎グリーン購入計画書の作成
 - 設計にあたって、環境負荷を低減できる材料等について検討を行い、設計に反映させるものとし、その検討内容をグリーン購入計画書として取りまとめを行う。
- ・リサイクル計画書の作成
 - 設計にあたって、建設副産物対策（発生の抑制、再利用の促進、適正処理の徹底）について検討を行い、設計に反映させるものとし、その検討内容をリサイクル計画書として取りまとめを行う。
- ・環境保全性能評価の実施
 - 設計成果について、下記により評価を実施し、その結果を提出する。
 - ① 総合的な環境保全性能の評価（CASBEE静岡）
 - ② 生涯二酸化炭素排出量（LCCO₂）の評価（CASBEE学校）
 - ③ 建築物のエネルギー消費性能の評価（建築物エネルギー消費性能適合性判定）
- ◎工事工程表の作成
 - ・住民説明用資料の作成及び支援
 - ・風致地区内行為許可申請書手続き業務
 - ・許可申請書（日影関係）手続き業務（手数料を含む。）
 - ・景観区域内における行為の通知書手続き業務

6-2 (城北) ライフライン再生 (電気設備)

(1) 一般業務

委託した業務内容のうち、対象外業務等欄に記載された業務は、発注者が行うものとする。

①基本設計

業務内容		委託	対象外業務等
(1) 設計条件等の整理	(i) 条件整理	・	
	(ii) 設計条件の変更等の場合の協議	・	
(2) 法令上の諸条件の調査及び関係機関との打合せ	(i) 法令上の諸条件の調査	・	
	(ii) 計画通知に係る関係機関との打合せ	・	
(3) 上下水道、ガス、電力、通信等の供給状況の調査及び関係機関との打合せ		・	
(4) 基本設計方針の策定	(i) 総合検討	・	
	(ii) 基本設計方針の策定及び説明	・	
(5) 基本設計図書の作成		・	
(6) 概算工事費の検討		・	
(7) 基本設計内容の説明等		・	

②実施設計 (建築)

業務内容		委託	対象外業務等
総合 (意匠)			
(1) 要求等の確認	(i) 要求等の確認	・	
	(ii) 設計条件の変更等の場合の協議	・	
(2) 法令上の諸条件の調査及び関係機関との打合せ	(i) 法令上の諸条件の調査	・	
	(ii) 計画通知に係る関係機関との打合せ	・	
(3) 実施設計方針の策定	(i) 総合検討	・	
	(ii) 実施設計のための基本事項の確定	・	
	(iii) 実施設計方針の策定及び説明	・	
(4) 実施設計図書の作成	(i) 実施設計図書の作成	・	
	(ii) 計画通知図書の作成	・	
(5) 概算工事費の検討		・	
(6) 実施設計内容の説明等		・	
構造			
(1) 要求等の確認	(i) 要求等の確認	・	
	(ii) 設計条件の変更等の場合の協議	・	
(2) 法令上の諸条件の調査及び関係機関との打合せ	(i) 法令上の諸条件の調査	・	
	(ii) 計画通知に係る関係機関との合せ	・	
(3) 実施設計方針の策定	(i) 総合検討	・	
	(ii) 実施設計のための基本事項の確定	・	

	(iii) 実施設計方針の策定及び説明	・	
(4) 実施設計図書の作成	(i) 実施設計図書の作成	・	
	(ii) 計画通知図書の作成	・	
(5) 概算工事費の検討		・	
(6) 実施設計内容の説明等		・	

③実施設計（設備）

業 務 内 容		委託	対象外業務等
(1) 要求等の確認	(i) 要求等の確認	○	
	(ii) 設計条件の変更等の場合の協議	○	
(2) 法令上の諸条件の調査及び関係機関との打合せ	(i) 法令上の諸条件の調査	○	
	(ii) 計画通知に係る関係機関との打合せ	・	
(3) 実施設計方針の策定	(i) 総合検討	○	
	(ii) 実施設計のための基本事項の確定	○	
	(iii) 実施設計方針の策定及び説明	○	
(4) 実施設計図書の作成	(i) 実施設計図書の作成	○	
	(ii) 計画通知図書の作成	・	
(5) 概算工事費の検討		○	
(6) 実施設計内容の説明等		○	

~~④実施設計（土木）~~

業 務 内 容		委託	対象外業務等
(1) 要求等の確認	(i) 要求等の確認	・	
	(ii) 設計条件の変更等の場合の協議	・	
(2) 法令上の諸条件の調査及び関係機関との打合せ	(i) 法令上の諸条件の調査	・	
	(ii) 計画通知に係る関係機関との打合せ	・	
(3) 実施設計方針の策定	(i) 総合検討	・	
	(ii) 実施設計のための基本事項の確定	・	
	(iii) 実施設計方針の策定及び説明	・	
(4) 実施設計図書の作成	(i) 実施設計図書の作成	・	
	(ii) 計画通知図書の作成	・	
(5) 概算工事費の検討		・	
(6) 実施設計内容の説明等		・	

⑤設計意図の伝達

業 務 内 容	委 託	対 象 外 業 務 等
(1) 設計意図を正確に伝えるための質疑応答、説明等	・	
(2) 工事材料、設備機器等の選定に関する設計意図の観点からの検討、助言等	・	
<p>※遅滞ない設計意図伝達の実施について 設計者が設計意図を遅滞なく伝達することが、工事の生産性向上に資することを十分認識した上で、常に工事の工程を確認し業務を実施すること。工事の工程に合わせて検討、報告等の期限が設定された場合は、これを遵守すること。</p> <p>※ワンデーレスポンス ワンデーレスポンスとは、工事の受注者等からの質問、協議に対して発注者が、基本的に「その日のうちに」回答するよう対応することである。なお、即日回答が困難な場合に、いつまでに回答が可能かについても工事の受注者等と協議を行い、回答期限を設けるなど、何らかの回答を「その日のうち」にすることを含んでいる。 本業務受注者は、工事の受注者等からの質問、協議のうち、本業務に関する事項について、発注者が「その日のうち」に何らかの対応が可能な体制を整備するなど、必要な協力をしなければならない。なお、質問、協議の内容により、ワンデーレスポンスの実施において即日の対応が困難な場合は監督職員と協議の上、期限を確認するとともに、これを遵守すること。</p>		

(2) 追加業務

◎積算業務

- ◎積算数量算出書の作成（数量調書の作成を含む。）
- ◎単価作成資料の作成（単価の決定及び単価調書の作成を含む。）
- ◎見積徴収及び見積検討資料の作成（単価の決定及び単価調書の作成を含む。）
- ◎工事費内訳書の作成（直接工事費の算出までとし、共通費の算出は含まない。ただし、積み上げによる共通費の算出は含む。）

・透視図作成

〔種類（2点透視図）判の大きさ（A3）、枚数（1）、額の有無（有）及び材料（アルミニウム製）〕

・透視図の写真撮影

〔カット枚数（ ）、判の大きさ（ ）及び白黒・カラーの別（ ）〕

・模型製作

〔縮尺（ ）、主要材料（ ）、ケースの有無（ ）及び材質（ ）〕

・模型の写真撮影

〔カット枚数（ ）、判の大きさ（ ）及び白黒・カラーの別（ ）〕

・計画通知手続き業務（手数料を含む。）

・市区町村指導要綱等による中高層建築物の届出書の作成及び手続き業務（標識看板の作成、設置報告書の提出、日影図の作成）

・建築物エネルギー消費性能適合性判定に関する資料の作成（設備関連分）及び手続き業務（手数料を含む。）

・防災計画評定又は防災性能評価に関する資料の作成及び手続き業務（手数料を含む。）

・構造評定又は構造性能評価に関する資料の作成及び手続き業務（手数料を含む。）

・コスト縮減検討報告書の作成

設計にあたって、コスト縮減対策として有効なものとして採択した事項及び縮減効果等をコスト縮減検討報告書として取りまとめを行う。

・ライフサイクルコスト（LCC）の算定

各段階（基本設計、実施設計）に応じた算定方法（略算法、精算法）により、LCCの検討を行う。

◎グリーン購入計画書の作成

設計にあたって、環境負荷を低減できる材料等について検討を行い、設計に反映させるものとし、その検討内容をグリーン購入計画書として取りまとめを行う。

・リサイクル計画書の作成

設計にあたって、建設副産物対策（発生の抑制、再利用の促進、適正処理の徹底）について検討を行い、設計に反映させるものとし、その検討内容をリサイクル計画書として取りまとめを行う。

・環境保全性能評価の実施

設計成果について、下記により評価を実施し、その結果を提出する。

- ① 総合的な環境保全性能の評価（CASBE静岡）
- ② 生涯二酸化炭素排出量（LCCO₂）の評価（CASBE学校）
- ③ 建築物のエネルギー消費性能の評価（建築物エネルギー消費性能適合性判定）

◎工事工程表の作成

- ・住民説明用資料の作成及び支援
- ・風致地区内行為許可申請書手続き業務
- ・許可申請書（日影関係）手続き業務（手数料を含む。）
- ・景観区域内における行為の通知書手続き業務

7. 業務の実施

(1) 一般事項

- ① 業務は、提示された設計と条件、適用基準類によって行う。
- ② 業務の着手にあたり、目標となる工事費は監督職員と協議するものとする。

(2) 環境保全性能

(3) 環境配慮型プロポーザル方式において実施すべきと判断した技術提案

(4) 協議及び記録

協議は次の時期に行い、その記録を書面に残すものとする。

- ① 監督職員又は管理技術者が必要と認めたとき
- ② その他 (-----)

(5) 適用基準類

関係法令のほか、次の基準等による。

① 共通

- ◎ 官庁施設の総合耐震・対津波計画基準 (統一基準) (平成__25__年版)
- ・ 官庁施設の環境保全性基準 (統一基準) (平成__29__年版)
- ・

② 建築

- ・ 公共建築工事標準仕様書 (統一基準) (建築工事編) (平成31年版)
- ・ 文部科学省建築工事標準仕様書 (特記基準) (平成31年版)
- ・ 公共建築改修工事標準仕様書 (統一基準) (建築工事編) (平成31年版)
- ・ 文部科学省建築改修工事標準仕様書 (特記基準) (平成31年版)
- ・ 建築構造設計指針 (平成21年版)
- ・ 公共建築木造工事標準仕様書 (統一基準) (平成31年版)
- ・ 建築工事特記仕様書書式・同記載要領 (令和__2__年版) ※
- ・ 静岡県建築構造設計指針・同解説 (2014年版)
- ・

③ 建築積算

- ・ 公共建築工事積算基準 (統一基準) (平成28年12月版)
- ・ 公共建築工事共通費積算基準 (統一基準) (平成28年12月版)
- ・ 公共建築工事標準単価積算基準 (統一基準) (平成31年版)
- ・ 公共建築数量積算基準 (統一基準) (平成29年版)
- ・ 公共建築工事内訳書標準書式 (統一基準) (建築工事編) (平成30年版)
- ・ 公共建築工事見積標準書式 (統一基準) (建築工事編) (平成30年版)
- ・ 公共建築工事積算基準等資料 (文部科学省) (令和元年6月版)
- ・ 国土交通省営繕工事積算チェックマニュアル (建築工事編) (平成30年版)
- ・

④ 設備

- ◎ 公共建築工事標準仕様書 (統一基準) (電気設備工事編) (平成31年版)
- ◎ 文部科学省電気設備工事標準仕様書 (特記基準) (平成31年版)
- ◎ 公共建築改修工事標準仕様書 (統一基準) (電気設備工事編) (平成31年版)
- ◎ 公共建築設備工事標準図 (統一基準) (電気設備工事編) (平成31年版)
- ◎ 文部科学省電気設備工事標準図 (特記基準) (平成31年版)
- ◎ 文部省電気設備工事設計資料 (平成__8__年版) ※
- ◎ 電気設備工事特記仕様書書式・同記載要領 (令和__2__年版) ※
- ◎ 建築設備耐震設計・施工指針 (建設省住宅局建築指導課監修) (2014年版)
- ・ 公共建築工事標準仕様書 (統一基準) (機械設備工事編) (平成31年版)
- ・ 文部科学省機械設備工事標準仕様書 (特記基準) (平成31年版)
- ・ 公共建築改修工事標準仕様書 (統一基準) (機械設備工事編) (平成31年版)
- ・ 公共建築設備工事標準図 (統一基準) (機械設備工事編) (平成31年版)
- ・ 文部科学省機械設備工事標準図 (特記基準) (平成31年版)
- ・ 文部省機械設備工事設計資料 (平成__8__年版) ※
- ・ 機械設備工事特記仕様書書式・同記載要領 (令和__2__年版) ※
- ・

- ⑤ 設備積算
 - 公共建築工事積算基準（統一基準） (平成 28 年 12 月版)
 - 公共建築工事共通費積算基準（統一基準） (平成 28 年 12 月版)
 - 公共建築工事標準単価積算基準（統一基準） (平成 31 年版)
 - 公共建築設備数量積算基準（統一基準） (平成 29 年版)
 - 公共建築工事内訳書標準書式（統一基準）（設備工事編） (平成 30 年版)
 - 公共建築工事見積標準書式（統一基準）（設備工事編） (平成 30 年版)
 - 文部科学省建築工事標準単価積算基準（特記基準） (平成 31 年版)
 - 公共建築工事積算基準等資料 (令和元年 6 月版)
 - 国土交通省営繕工事積算チェックマニュアル（電気設備工事編） (平成 30 年版)
 - 国土交通省営繕工事積算チェックマニュアル（機械設備工事編） (平成 30 年版)

- ⑥ ~~土木~~
 - ・ 文部科学省土木工事標準仕様書 (平成 ____ 年版)

- ⑦ ~~土木積算~~
 - ・ 文教施設工事積算要領（土木工事） (平成 ____ 年版)

- (6) 参考資料

業務の実施に当たり、参考とする資料は次のものとする。

 - 静岡大学キャンパスマスタープラン 2016-2021（公表版）※
 - 静岡大学グリーンキャンパス構築指針・行動計画 2016-2021 ※
 - 関連図面・配置図 ※
 - ・ (-----)

- (7) 適用基準類及び参考資料の貸与

適用基準類及び参考資料のうち※印を付したものは、1部貸与することができる。
また、(6)の既存建物設計図については PDF、CAD データも貸与することができる。

8. 成果物及び提出部数等

8-1 (大谷) ライフライン再生Ⅱ(電気設備)

(1) ~~基本設計~~

成 果 物	原 図	陽画焼 又は複写	製本形態	摘 要
一般業務 a. 総合 ・ 基本計画説明書 ・ 基本設計図 仕様概要書 仕上概要表 面積表及び求積図 敷地案内図 配置図 平面図（各階） 断面図 立面図 矩計図（主要部詳細） 日影図 ・ 工事費概算書	各 1 部 各 1 部	(____) 部 (____) 部		A__判
b. 構造 ・ 構造計画説明書 ・ 構造設計概要書 ・ 工事費概算書	各 1 部 各 1 部 各 1 部	(____) 部 (____) 部 (____) 部		A__判
c. 設備（電気設備） ・ 電気設備計画説明書 ・ 電気設備設計概要書 ・ 工事費概算書 ・ 各種技術資料	各 1 部 各 1 部 各 1 部 各 1 部	(____) 部 (____) 部 (____) 部 (____) 部		A__判
d. 設備（給排水衛生設備） ・ 給排水衛生設備計画説明書 ・ 給排水衛生設備設計概要書	各 1 部 各 1 部	(____) 部 (____) 部		A__判

<ul style="list-style-type: none"> ・工事費概算書 ・各種技術資料 	各1部 各1部	()部 ()部		
e. 設備（空調換気設備） <ul style="list-style-type: none"> ・空調換気設備計画説明書 ・空調換気設備設計概要書 ・工事費概算書 ・各種技術資料 	各1部 各1部 各1部 各1部	()部 ()部 ()部 ()部		A__判
f. 設備（昇降機等） <ul style="list-style-type: none"> ・昇降機等計画説明書 ・昇降機等設計概要書 ・工事費概算書 ・各種技術資料 	各1部 各1部 各1部 各1部	()部 ()部 ()部 ()部		A__判
g. 土木 <ul style="list-style-type: none"> ・土木計画説明書 ・土木設計概要書 ・工事費概算書 ・各種技術資料 	各1部 各1部 各1部 各1部	()部 ()部 ()部 ()部		A__判
h. 追加業務 <ul style="list-style-type: none"> ・透視図 ・透視図の写真 ・模型※ ・模型の写真 ・コスト縮減検討報告書 ・ライフサイクルコスト算定資料 ・工事工程表 ・() 	各1部 各1部 各1部 各1部 各1部 各1部	()部 ()部 ()部 ()部 ()部 ()部		
i. その他 <ul style="list-style-type: none"> ・各記録書 ・() 	各1部	()部		
j. 電子データ <ul style="list-style-type: none"> ・a～iまでの電子データ (※印を除く)	()部			

(注)：「総合」とは、建築物の意匠に関する設計並びに意匠、構造及び設備に関する設計をとりまとめる設計を、「構造」とは、建築物の構造に関する設計を、「設備」とは建築物の設備に関する設計を言う。
：「構造」及び「設備」の成果物は、「総合」の成果物の中にも含めることもできる。
：「昇降機等」には、機械式駐車場を含む。
：「計画説明書」には、設計趣旨及び計画概要に関する記載を含む。
：「設計概要書」には、仕様概要及び計画図に関する記載を含む。
：基本設計図は、適宜、追加してもよい。
：成果物は、監督職員の指示により製本し、原図はケース収納とする。

(2) 実施設計

成 果 物	原 図	陽 画 焼 又 は 複 写	製 本 形 態	摘 要
a. 総合（意匠） <ul style="list-style-type: none"> ・建築物概要書 ・総合（意匠）設計図 特記仕様書 仕上表 面積表及び求積図 敷地案内図 配置図 平面図（各階） 断面図 立面図（各面） 矩計図 展開図 天井伏図（各階） 	各1部 各1部	()部 ()部		A__判 A__判

<ul style="list-style-type: none"> ・ () [道路土工] ・ 平面図 ・ 縦断面図 ・ 横断面図 ・ 標準横断面図 ・ 舗装詳細図 ・ 道路附属施設詳細図 ・ () [広場・歩道舗装] ・ 平面図 ・ 縦断面図 ・ 横断面図 ・ 標準横断面図 ・ 舗装詳細図 ・ 広場・歩道附属施設詳細図 ・ () [排水工] ・ 平面図 ・ 縦断面図 ・ 構造詳細図 ・ () [共同溝] ・ 平面図 ・ 縦断面図 ・ 構造詳細図 ・ () [法面保護] ・ 平面図 ・ 展開図 ・ 構造詳細図 ・ () [運動場] ・ 平面図 ・ 排水計画図 ・ 構造詳細図 ・ () [環境緑化] ・ 平面図 ・ 構造詳細図 ・ () [取りこわし及び舗装補修] ・ 平面図 ・ 構造詳細図 ・ () [その他] ・ 各種計算書 ・ 工事費概算書 ・ 計画通知図書※ ・ () ・ () 	<ul style="list-style-type: none"> 各 1 部 各 1 部 各 1 部 	<ul style="list-style-type: none"> () 部 () 部 () 部 		
<ul style="list-style-type: none"> h. 建築積算 ・ 建築工事積算数量算出書 ・ 建築工事積算数量調書 ・ 単価作成資料 ・ 見積検討資料 (見積書含む) ・ 建築工事工事費内訳書 ・ 営繕工事積算チェックマニュアル チェックリスト、チェックシート ・ () 	<ul style="list-style-type: none"> 各 1 部 	<ul style="list-style-type: none"> () 部 		
<ul style="list-style-type: none"> i. 電気設備積算 ○ 電気設備工事積算数量算出書 ○ 電気設備工事積算数量調書 	<ul style="list-style-type: none"> 各 1 部 各 1 部 	<ul style="list-style-type: none"> () 部 () 部 		

<ul style="list-style-type: none"> ◎単価作成資料 ◎見積検討資料（見積書含む） ◎電気設備工事工事費内訳書 ◎営繕工事積算チェックマニュアル チェックリスト、チェックシート ・（-----） 	<ul style="list-style-type: none"> 各 1 部 各 1 部 各 1 部 	<ul style="list-style-type: none"> （-----）部 （-----）部 （-----）部 		
<p>じ．機械設備積算</p> <ul style="list-style-type: none"> ・機械設備工事積算数量算出書 ・機械設備工事積算数量調書 ・単価作成資料 ・見積検討資料（見積書含む） ・機械設備工事工事費内訳書 ・営繕工事積算チェックマニュアル チェックリスト、チェックシート ・（-----） 	<ul style="list-style-type: none"> 各 1 部 	<ul style="list-style-type: none"> （-----）部 （-----）部 （-----）部 （-----）部 （-----）部 		
<p>く．土木積算</p> <ul style="list-style-type: none"> ・土木工事積算数量算出書 ・土木工事積算数量調書 ・単価作成資料 ・見積検討資料（見積書含む） ・土木工事工事費内訳書 ・（-----） ・（-----） 	<ul style="list-style-type: none"> 各 1 部 	<ul style="list-style-type: none"> （-----）部 （-----）部 （-----）部 （-----）部 （-----）部 		
<p>1．追加業務</p> <ul style="list-style-type: none"> ・透視図 ・透視図の写真 ・模型※ ・模型の写真 ・中高層建築物の届出書※ ・建築物エネルギー消費性能適合性判定に関する資料 ・防災計画等に関する資料 ・構造性能評価等に関する資料 ・コスト縮減検討報告書 ・ライフサイクルコスト算定資料 ◎グリーン購入計画書 ・リサイクル計画書 ・環境保全性評価 ◎工事工程表 ・住民説明用資料 ・風致地区内行為許可申請書※ ・許可申請書（日影関係）※ ・景観区域内における行為の通知書※ ・（-----） 	<ul style="list-style-type: none"> 各 1 部 	<ul style="list-style-type: none"> （-----）部 		
<p>m．その他</p> <ul style="list-style-type: none"> ◎各記録書 ・（-----） 	<ul style="list-style-type: none"> 各 1 部 	<ul style="list-style-type: none"> （-----）部 		
<p>n．電子データ</p> <ul style="list-style-type: none"> ◎ a～mまでの電子データ （※印は原本を PDF 形式にデータ化すること。） 	<ul style="list-style-type: none"> （<u>1</u>）部 			

（注）：「総合」とは、建築物の意匠に関する設計並びに意匠、構造及び設備に関する設計をとりまとめる設計を、「構造」とは、建築物の構造に関する設計を、「設備」とは建築物の設備に関する設計を言う。
 ：「構造」の成果物は、総合（意匠）実施設計の成果物の中にも含めることもできる。
 ：設計図は、適宜、追加・削除してもよい。
 ：積算数量算出書には、拾い図等を含む。
 ：成果物は、監督職員の指示により、製本し、原図はケース収納とする。

8-2 (城北) ライフライン再生(電気設備)

(1) 基本設計

成 果 物	原 図	陽 画 焼 又 は 複 写	製 本 形 態	摘 要
一般業務 a. 総合 ・基本計画説明書 ・基本設計図 仕様概要書 仕上概要表 面積表及び求積図 敷地案内図 配置図 平面図(各階) 断面図 立面図 矩計図(主要部詳細) 日影図 ・工事費概算書	各1部 各1部 各1部	()部 ()部 ()部		A__判
b. 構造 ・構造計画説明書 ・構造設計概要書 ・工事費概算書	各1部 各1部 各1部	()部 ()部 ()部		A__判
c. 設備(電気設備) ・電気設備計画説明書 ・電気設備設計概要書 ・工事費概算書 ・各種技術資料	各1部 各1部 各1部 各1部	()部 ()部 ()部 ()部		A__判
d. 設備(給排水衛生設備) ・給排水衛生設備計画説明書 ・給排水衛生設備設計概要書 ・工事費概算書 ・各種技術資料	各1部 各1部 各1部 各1部	()部 ()部 ()部 ()部		A__判
e. 設備(空調換気設備) ・空調換気設備計画説明書 ・空調換気設備設計概要書 ・工事費概算書 ・各種技術資料	各1部 各1部 各1部 各1部	()部 ()部 ()部 ()部		A__判
f. 設備(昇降機等) ・昇降機等計画説明書 ・昇降機等設計概要書 ・工事費概算書 ・各種技術資料	各1部 各1部 各1部 各1部	()部 ()部 ()部 ()部		A__判
g. 土木 ・土木計画説明書 ・土木設計概要書 ・工事費概算書 ・各種技術資料	各1部 各1部 各1部 各1部	()部 ()部 ()部 ()部		A__判
h. 追加業務 ・透視図 ・透視図の写真 ・模型※ ・模型の写真 ・コスト縮減検討報告書 ・ライフサイクルコスト算定資料 ・工事工程表 ・()	各1部 各1部 各1部 各1部 各1部 各1部	()部 ()部 ()部 ()部 ()部 ()部		

i. その他 ・各記録書 ・()	各1部	()部		
j. 電子データ ・a～iまでの電子データ (※印を除く)	()部			

(注)：「総合」とは、建築物の意匠に関する設計並びに意匠、構造及び設備に関する設計をとりまとめる設計を、「構造」とは、建築物の構造に関する設計を、「設備」とは建築物の設備に関する設計を言う。
 : 「構造」及び「設備」の成果物は、「総合」の成果物の中にも含めることもできる。
 : 「昇降機等」には、機械式駐車場を含む。
 : 「計画説明書」には、設計趣旨及び計画概要に関する記載を含む。
 : 「設計概要書」には、仕様概要及び計画図に関する記載を含む。
 : 基本設計図は、適宜、追加してもよい。
 : 成果物は、監督職員の指示により製本し、原図はケース収納とする。

(2) 実施設計

成果物	原図	陽画焼 又は複写	製本形態	摘要
a. 総合(意匠) ・建築物概要書 ・総合(意匠)設計図 特記仕様書 仕上表 面積表及び求積図 敷地案内図 配置図 平面図(各階) 断面図 立面図(各面) 矩計図 展開図 天井伏図(各階) 平面詳細図 断面詳細図 部分詳細図 建具表 外構図 () () ・各種計算書 ・工事費概算書 ・計画通知図書※	各1部 各1部 各1部 各1部 各1部 各1部 各1部	()部 ()部 ()部 ()部 ()部 ()部 ()部		A__判 A__判
b. 構造 ・構造設計図 特記仕様書 伏図(各階) 軸組図 部材断面図 標準詳細図 部分詳細図 () () ・構造計算書 ・工事費概算書 ・計画通知図書※	各1部 各1部 各1部	()部 ()部 ()部		A__判

排煙設備図 屋外設備図 (-----) (-----) ・各種計算書 ・工事費概算書 ・計画通知図書※	各 1 部 各 1 部 各 1 部	()部 ()部 ()部		
f. 設備（昇降機等設備） ・昇降機設備設計図 特記仕様書 敷地案内図 配置図 自動制御設備図 昇降機設備図 特殊搬送設備図 (-----) (-----) ・各種計算書 ・工事費概算書 ・計画通知図書※	各 1 部 各 1 部 各 1 部 各 1 部	()部 ()部 ()部 ()部		A__判 A__判
g. 土木 ・土木設計図 [共通] ・特記仕様書 ・敷地案内図 ・配置図 ・(-----) [仮設工] ・平面図 ・構造詳細図 ・(-----) [敷地造成及び土工] ・開発地域現況図 ・土地利用計画図 ・排水系統図 ・地質平面図 ・地質断面図 ・造成計画図 ・造成計画断面図 ・防災施設図 ・法面保護図 ・地盤改良図 ・(-----) [道路土工] ・平面図 ・縦断面図 ・横断面図 ・標準横断面図 ・舗装詳細図 ・道路附属施設詳細図 ・(-----) [広場・歩道舗装] ・平面図 ・縦断面図 ・横断面図 ・標準横断面図 ・舗装詳細図 ・広場・歩道附属施設詳細図 ・(-----) [排水工] ・平面図 ・縦断面図 ・構造詳細図	各 1 部	()部		A__判

<ul style="list-style-type: none"> ・ () [共同溝] <ul style="list-style-type: none"> ・ 平面図 ・ 縦断図 ・ 構造詳細図 ・ () [法面保護] <ul style="list-style-type: none"> ・ 平面図 ・ 展開図 ・ 構造詳細図 ・ () [運動場] <ul style="list-style-type: none"> ・ 平面図 ・ 排水計画図 ・ 構造詳細図 ・ () [環境緑化] <ul style="list-style-type: none"> ・ 平面図 ・ 構造詳細図 ・ () [取りこわし及び舗装補修] <ul style="list-style-type: none"> ・ 平面図 ・ 構造詳細図 ・ () [その他] <ul style="list-style-type: none"> ・ 各種計算書 ・ 工事費概算書 ・ 計画通知図書※ ・ () ・ () 	各 1 部 各 1 部 各 1 部	() 部 () 部 () 部		
h. 建築積算 <ul style="list-style-type: none"> ・ 建築工事積算数量算出書 ・ 建築工事積算数量調書 ・ 単価作成資料 ・ 見積検討資料 (見積書含む) ・ 建築工事工事費内訳書 ・ 営繕工事積算チェックマニュアル チェックリスト、チェックシート ・ () 	各 1 部 各 1 部 各 1 部 各 1 部 各 1 部	() 部 () 部 () 部 () 部 () 部		
i. 電気設備積算 <ul style="list-style-type: none"> ◎ 電気設備工事積算数量算出書 ◎ 電気設備工事積算数量調書 ◎ 単価作成資料 ◎ 見積検討資料 (見積書含む) ◎ 電気設備工事工事費内訳書 ◎ 営繕工事積算チェックマニュアル チェックリスト、チェックシート ・ () 	各 1 部 各 1 部 各 1 部 各 1 部 各 1 部	() 部 () 部 () 部 () 部 () 部		
j. 機械設備積算 <ul style="list-style-type: none"> ・ 機械設備工事積算数量算出書 ・ 機械設備工事積算数量調書 ・ 単価作成資料 ・ 見積検討資料 (見積書含む) ・ 機械設備工事工事費内訳書 ・ 営繕工事積算チェックマニュアル チェックリスト、チェックシート ・ () 	各 1 部 各 1 部 各 1 部 各 1 部 各 1 部	() 部 () 部 () 部 () 部 () 部		
k. 土木積算 <ul style="list-style-type: none"> ・ 土木工事積算数量算出書 ・ 土木工事積算数量調書 ・ 単価作成資料 ・ 見積検討資料 (見積書含む) ・ 土木工事工事費内訳書 ・ () 	各 1 部 各 1 部 各 1 部 各 1 部 各 1 部	() 部 () 部 () 部 () 部 () 部		

・ (-----)				
1. 追加業務 ・ 透視図 ・ 透視図の写真 ・ 模型※ ・ 模型の写真 ・ 中高層建築物の届出書※ ・ 建築物エネルギー消費性能適合性判定に関する資料 ・ 防災計画等に関する資料 ・ 構造性能評価等に関する資料 ・ コスト縮減検討報告書 ・ ライフサイクルコスト算定資料 ○ グリーン購入計画書 ・ リサイクル計画書 ・ 環境保全性評価 ○ 工事工程表 ・ 住民説明用資料 ・ 風致地区内行為許可申請書※ ・ 許可申請書（日影関係）※ ・ 景観区域内における行為の通知書※ ・ (-----)	各 1 部 各 1 部 各 1 部 各 1 部 各 1 部 各 1 部 各 1 部 各 1 部 各 1 部 各 1 部 各 1 部 各 1 部 各 1 部 各 1 部 各 1 部 各 1 部 各 1 部 各 1 部	() 部 () 部 () 部 () 部 () 部 () 部 () 部 () 部 () 部 (1) 部 () 部 () 部 (1) 部 () 部		
m. その他 ○ 各記録書 ・ (-----)	各 1 部	() 部		
n. 電子データ ○ a～mまでの電子データ （※印は原本を PDF 形式にデータ化すること。）	(1) 部			

(注)：「総合」とは、建築物の意匠に関する設計並びに意匠、構造及び設備に関する設計をとりまとめる設計を、「構造」とは、建築物の構造に関する設計を、「設備」とは建築物の設備に関する設計を言う。
：「構造」の成果物は、総合（意匠）実施設計の成果物の中にも含めることもできる。
：設計図は、適宜、追加・削除してもよい。
：積算数量算出書には、拾い図等を含む。
：成果物は、監督職員の指示により、製本し、原図はケース収納とする。

9. 成果物の体裁等

(1) 実施設計の設計原図には、表題欄に設計業務名、受注者名表示・押印、工事名称、図面名称、縮尺、図面番号及び発注部局表示・押印等の欄を設ける。

(2) 電子データの成果物は下記による。

① 電子媒体

○ C D - R

・ (-----)

② ファイル形式

図面関係は JWW 形式とし、計算書関係は Excel 形式とする。

③ 電子媒体の提出は、別紙 1 のとおりとする。なお、電子データの成果物に対する共通仕様書に基づく署名又は捺印は、別紙 1 の措置をもって代えることとする。

④ 提出された C A D データは、当該施設に係る工事の請負者に貸与し当該工事における施工図及び完成図の作成に設計業務委託契約要項第 8 条第 1 項の規定の範囲で利用することができる。

別紙1 電子媒体の提出について

電子媒体の提出は以下の通りとする。

- 1) CD-Rのラベルに直接署名又は捺印を行う。
- 2) 受注者は、電子媒体の内容の原本性を証明するために、下に定める様式（電子媒体納品書）に署名又は捺印の上、電子媒体と共に提出する。



CD-R のラベル記載例

電子媒体納品書

主任監督職員
殿

受注者 (住所)
(氏名)

(管理技術者 氏名) 印

下記のとおり電子媒体を納品します。

記

工事名				工事番号	
電子媒体の種類	規格	単位	数量	納品年月	備考
備考					

電子媒体納品書の書式例

静岡大学（大谷他）ライフライン再生（電気設備）設計業務
（（大谷）ライフライン再生Ⅱ（電気設備））

設計業務委託特記仕様書別添の資料

- ・ 設計業務の趣旨及び内容
 - ・ 配置図
 - ・ 平面図

静岡大学（大谷他）ライフライン再生（電気設備）設計業務における
（大谷）ライフライン再生Ⅱ（電気設備）の趣旨及び業務内容

1 業務名

静岡大学（大谷他）ライフライン再生（電気設備）設計業務

2 目的

本事業は、教育研究基盤を支える電力設備における、老朽化した屋外配線、配線経路及び受変電設備（遮断器）の更新整備であり、経年劣化による事故を未然に防止し、電力供給停止等による教育研究活動停止リスクの低減を図るものである。

屋外電力線等においては、本学の施設長寿命化計画の計画耐用年数を上回るものが増加しており、特に屋外電力線（低圧）は経年30年以上が20%超、屋外通信線は45%超となっている。

なお、共同溝内に設置している配線経路（ケーブルラック）についても、経年50年超と老朽化が顕著となっており、ラック材の発錆進行により、電力線等の崩落の恐れがある箇所が、複数確認されているため、早急な対策が必要な事業である。

本業務は、以下の条件に基づき、当該施設の実施設計業務関係図書を作成するものである。

3 敷地概要

敷地の面積： 447,981 m²

法的指定等：[日影規制] 日影時間（4-2.5時間）

[用途地域] 第1種中高層住居専用地域、第1種住居地域

[容積率] 法令等に規定する値 150%

[建ぺい率] 法令等に規定する値 60%

4 実施設計対象規模（本設計業務範囲）

（1）別図参照

5 実施設計業務のコンセプト及び業務留意事項

(1) 実施設計業務のコンセプト

本事業は、老朽化した屋外配電線経路、屋外通信線路及び受変電設備（遮断器）の更新することによる、安全安心な教育研究環境の確保を行うものである。

(2) 設計業務に当たっての留意事項


本業務の実施に当たっては、次のことに留意し、検討を行うものとする。

- ① 短期間での業務となるため、特に積算については社内のチェック体制を整えた上で業務を行うこと。また、この業務は「営繕工事積算チェックマニュアル」を利用し、成果物として「チェックリスト」、「チェックシート」を提出することとしているため留意すること。
- ② 既設配線図と現地を詳細に調査し、図面に反映させること。
- ③ 本業務は、土壌汚染対策法に関連し、各種調査（別途業務）が必要となることから、埋設配管を行う箇所を検討を早急に行うこと。
- ④ 本業務及び整備事業は、同時期に別途業務である「(大谷) ライフライン再生（給排水設備）設計業務」と整備箇所が混在する箇所があることから、両業務の監督職員を通じ仮設計画（交通誘導員や仮囲い等）や、土工範囲の整合を図り業務を行うこと。

(3) 工事中の工程計画に対しての留意事項

予定されている工事期間が短いことからコスト縮減に配慮しつつ工期短縮が可能な設計を行うこと。


(様式 A-2)

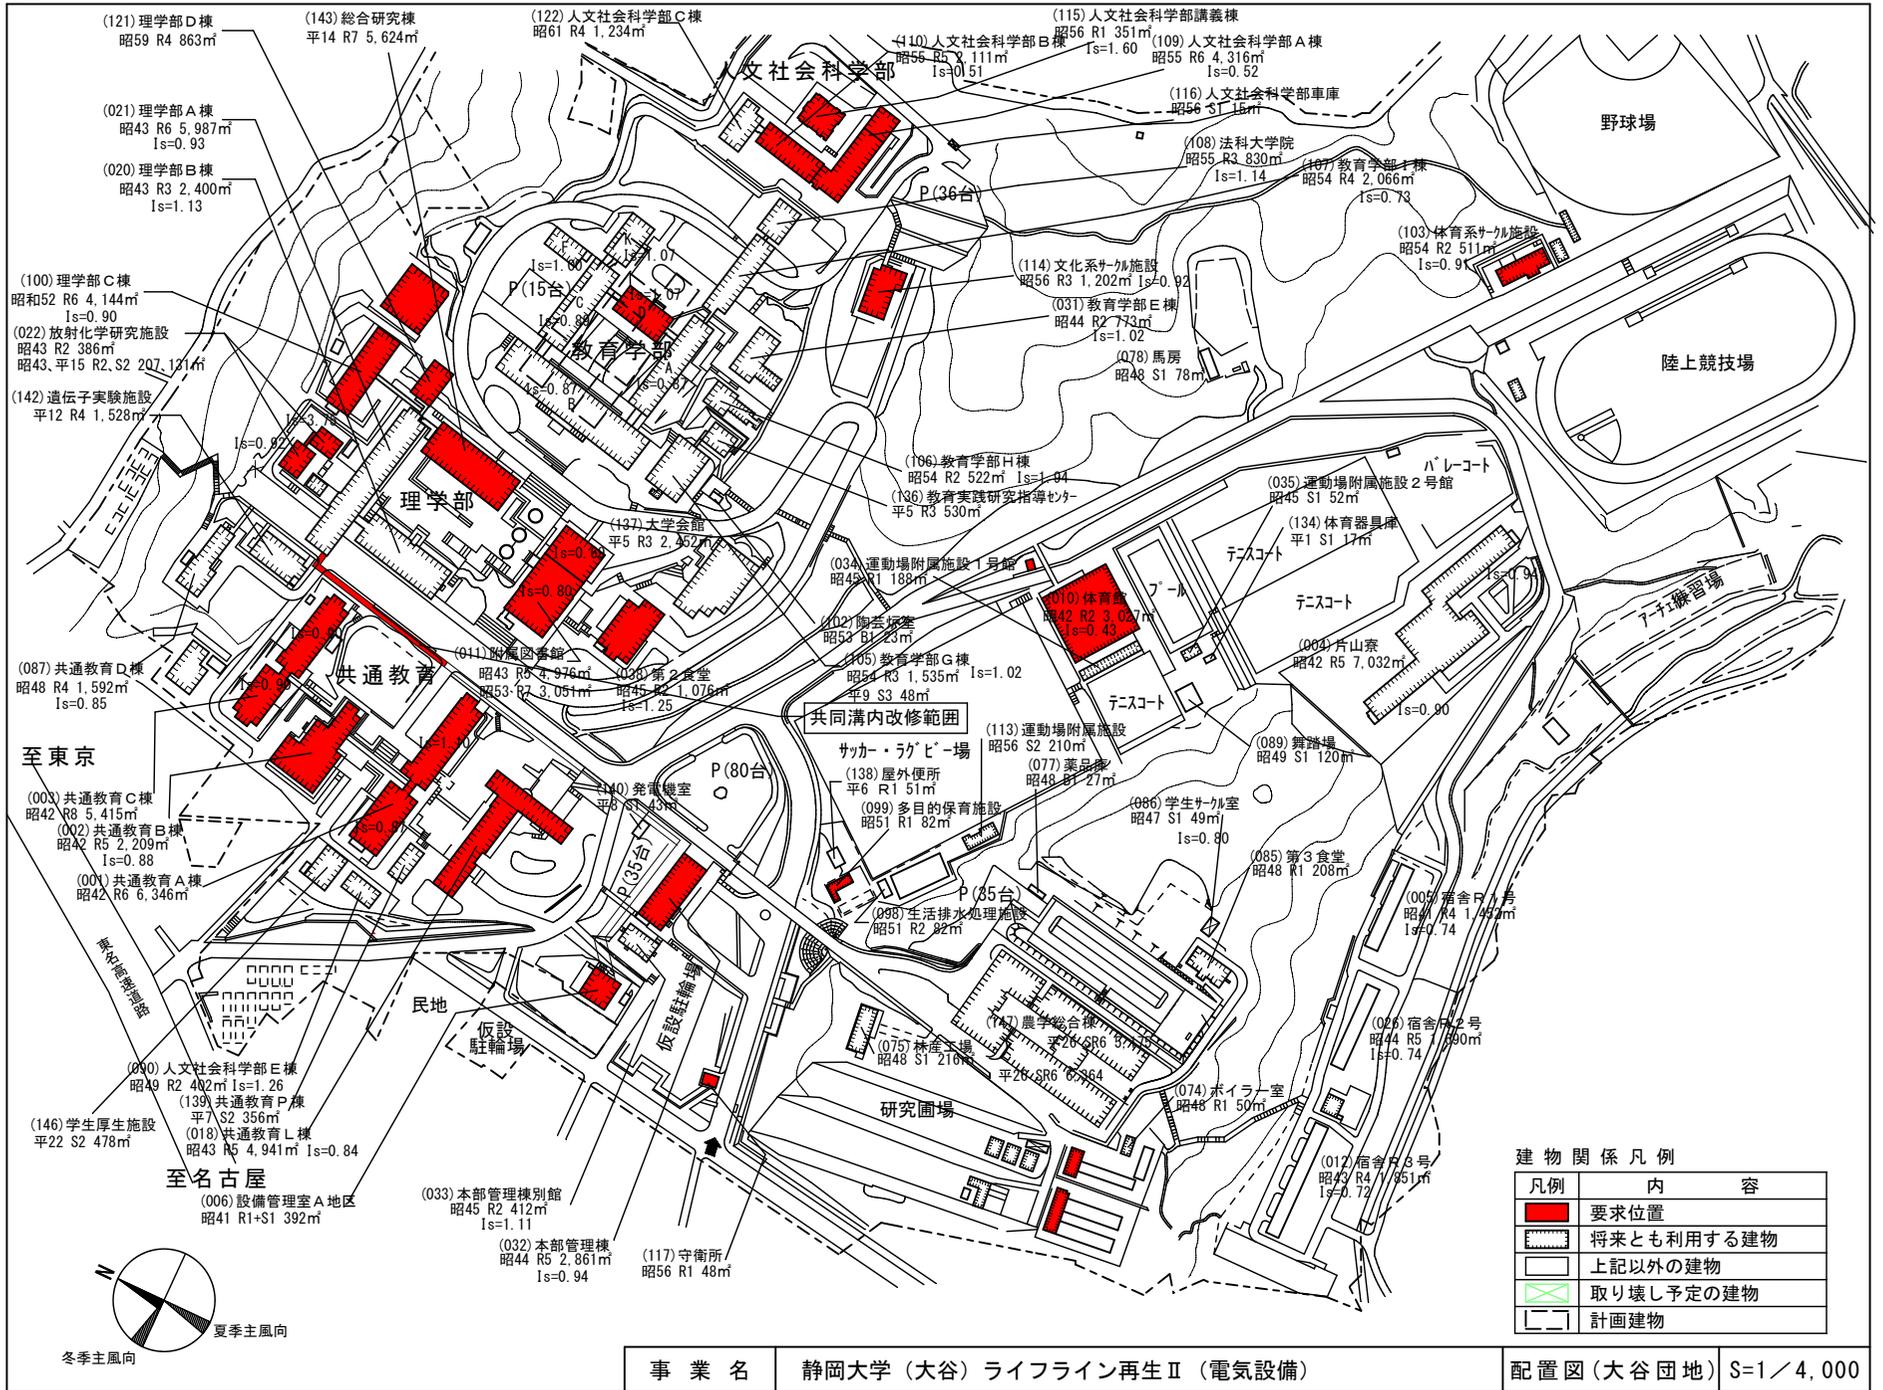

建物関係凡例


凡例	内容
	要求位置
	将来とも利用する建物
	上記以外の建物
	取り壊し予定の建物
	計画建物

(様式 A-2)

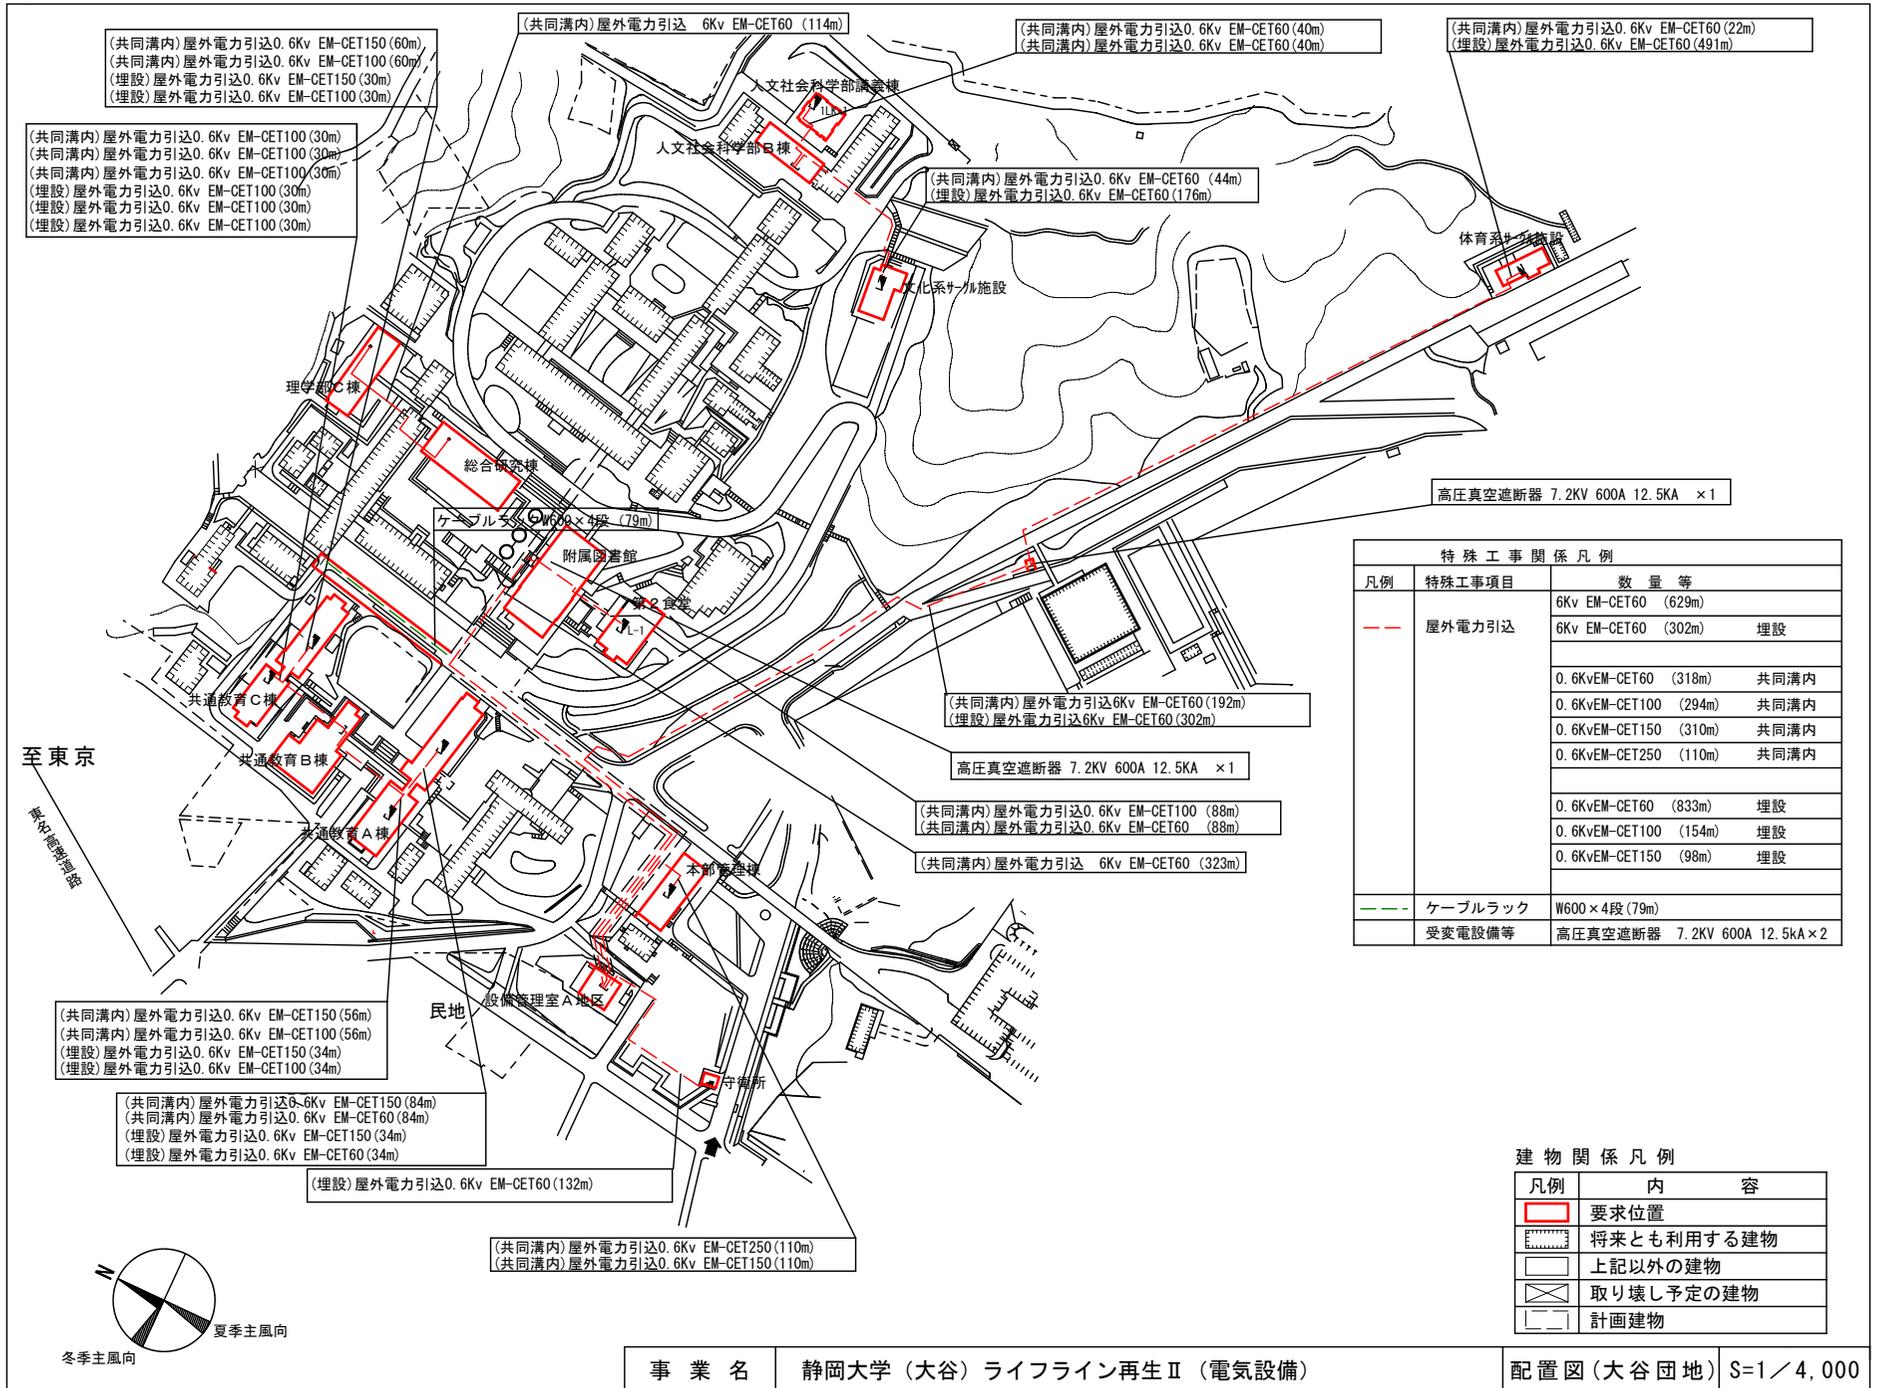

特殊工事関係凡例		
凡例	特殊工事項目	数量等
---	屋外電力引込	6kV EM-CET60 (629m)
		6kV EM-CET60 (302m) 埋設
		0.6kV EM-CET60 (318m) 共同溝内
		0.6kV EM-CET100 (294m) 共同溝内
		0.6kV EM-CET150 (310m) 共同溝内
		0.6kV EM-CET250 (110m) 共同溝内
		0.6kV EM-CET60 (833m) 埋設
---	ケーブルラック	W600×4段(79m)
		受変電設備等
		高圧真空遮断器 7.2KV 600A 12.5kA ×2

建物関係凡例	
凡例	内容
	要求位置
	将来とも利用する建物
	上記以外の建物
	取り壊し予定の建物
	計画建物

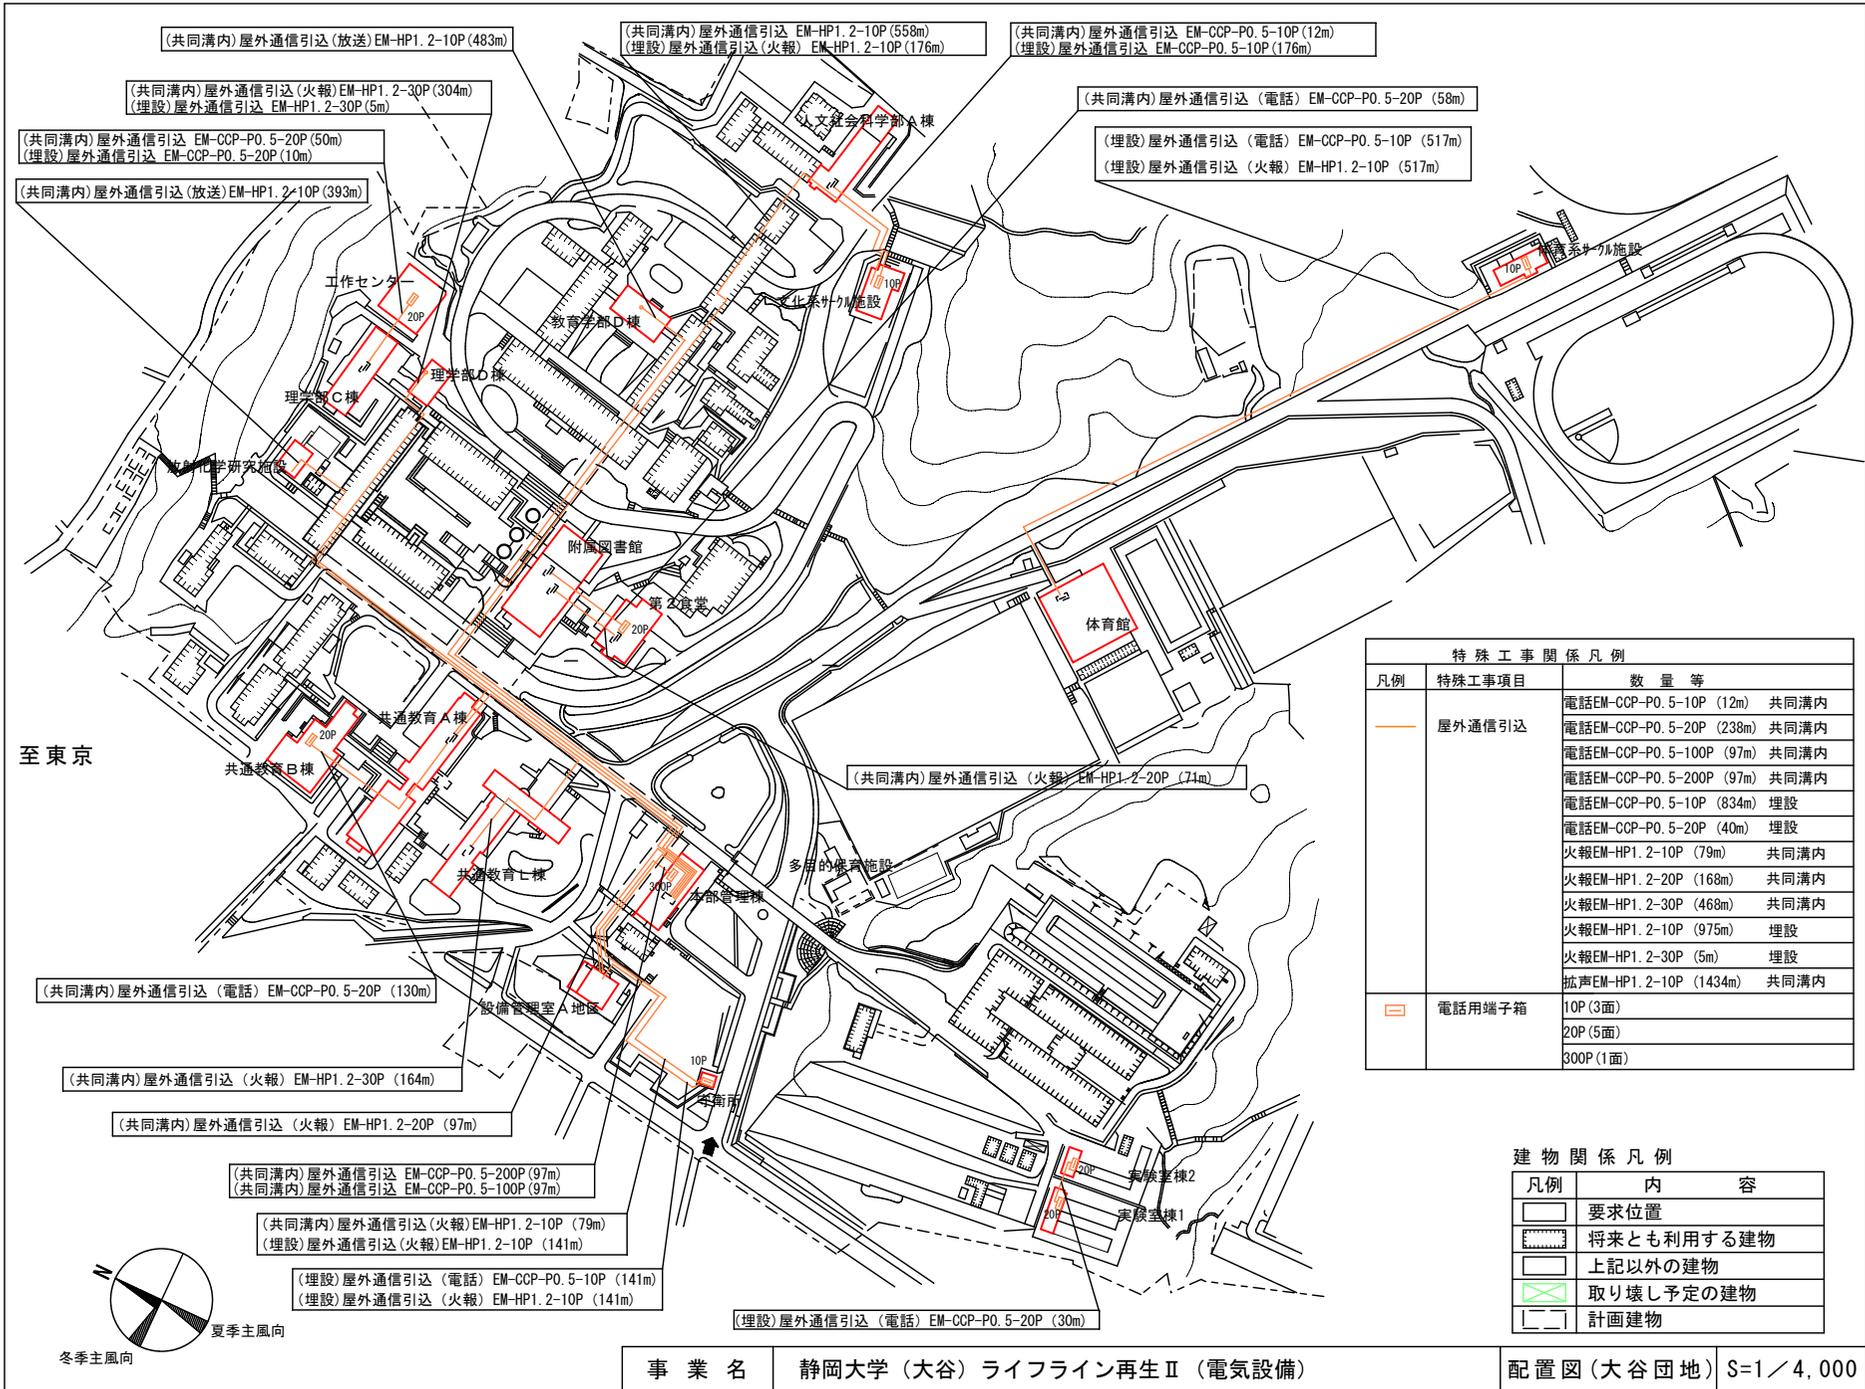

特殊工事関係凡例		
凡例	特殊工事項目	数量等
—	屋外通信引込	電話EM-CCP-P0.5-10P (12m) 共同溝内
		電話EM-CCP-P0.5-20P (238m) 共同溝内
		電話EM-CCP-P0.5-100P (97m) 共同溝内
		電話EM-CCP-P0.5-200P (97m) 共同溝内
		電話EM-CCP-P0.5-10P (834m) 埋設
		電話EM-CCP-P0.5-20P (40m) 埋設
		火報EM-HP1.2-10P (79m) 共同溝内
		火報EM-HP1.2-20P (168m) 共同溝内
		火報EM-HP1.2-30P (468m) 共同溝内
		火報EM-HP1.2-10P (975m) 埋設
□	電話用端子箱	10P (3面)
		20P (5面)
		300P (1面)

建物関係凡例		
凡例	内	容
□	要求位置	
□	将来とも利用する建物	
□	上記以外の建物	
□	取り壊し予定の建物	
□	計画建物	

静岡大学（大谷他）ライフライン再生（電気設備）設計業務
（（城北）ライフライン再生（電気設備））

設計業務委託特記仕様書別添の資料

- ・ 設計業務の趣旨及び内容
 - ・ 配置図
 - ・ 平面図

静岡大学（大谷他）ライフライン再生（電気設備）設計業務における
（城北）ライフライン再生（電気設備）の趣旨及び業務内容

1 業務名

静岡大学（大谷他）ライフライン再生（電気設備）設計業務

2 目的

本事業は、教育研究基盤を支える電力設備における、老朽化した屋外配線及び受変電設備（遮断器）の更新整備であり、経年劣化による事故を未然に防止し、電力供給停止等による教育研究活動停止リスクの低減を図るものである。

屋外電力線等においては、本学の施設長寿命化計画の計画耐用年数を上回るものが増加しており、特に屋外電力線（低圧）は経年30年以上が20%超、屋外通信線は45%超となっているため、早急な対策が必要な事業である。

本業務は、以下の条件に基づき、当該施設の実施設設計業務関係図書を作成するものである。

3 敷地概要

敷地の面積： 131,600 m²

法的指定等： [日影規制] 日影時間（4-2.5時間）

[用途地域] 第1種住居地域

[容積率] 法令等に規定する値 200%

[建ぺい率] 法令等に規定する値 60%

4 実施設計対象規模（本設計業務範囲）

（1）別図参照

5 実施設計業務のコンセプト及び業務留意事項

（1）実施設計業務のコンセプト

本事業は、老朽化した屋外配電線経路、屋外通信線路及び受変電設備（遮断器）の更新することによる、安全安心な教育研究環境の確保を行うものである。



(2) 設計業務に当たっての留意事項

本業務の実施に当たっては、次のことに留意し、検討を行うものとする。

- ① 短期間での業務となるため、特に積算については社内のチェック体制を整えた上で業務を行うこと。また、この業務は「営繕工事積算チェックマニュアル」を利用し、成果物として「チェックリスト」、「チェックシート」を提出することとしているため留意すること。
- ② 既設配線図と現地を詳細に調査し、図面に反映させること。
- ③ 本業務は、土壤汚染対策法に関連し、各種調査（別途業務）が必要となることから、埋設配管を行う箇所の検討を早急に行うこと。
- ④ 本業務及び整備事業は、同時期に別途業務である「(城北) ライフライン再生（給排水設備）設計業務」と整備箇所が混在する箇所があることから、両業務の監督職員を通じ仮設計画（交通誘導員や仮囲い等）や、土工範囲の整合を図り業務を行うこと。

(3) 工事中の工程計画に対しての留意事項

予定されている工事期間が短いことからコスト縮減に配慮しつつ工期短縮が可能な設計を行うこと。

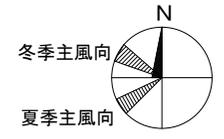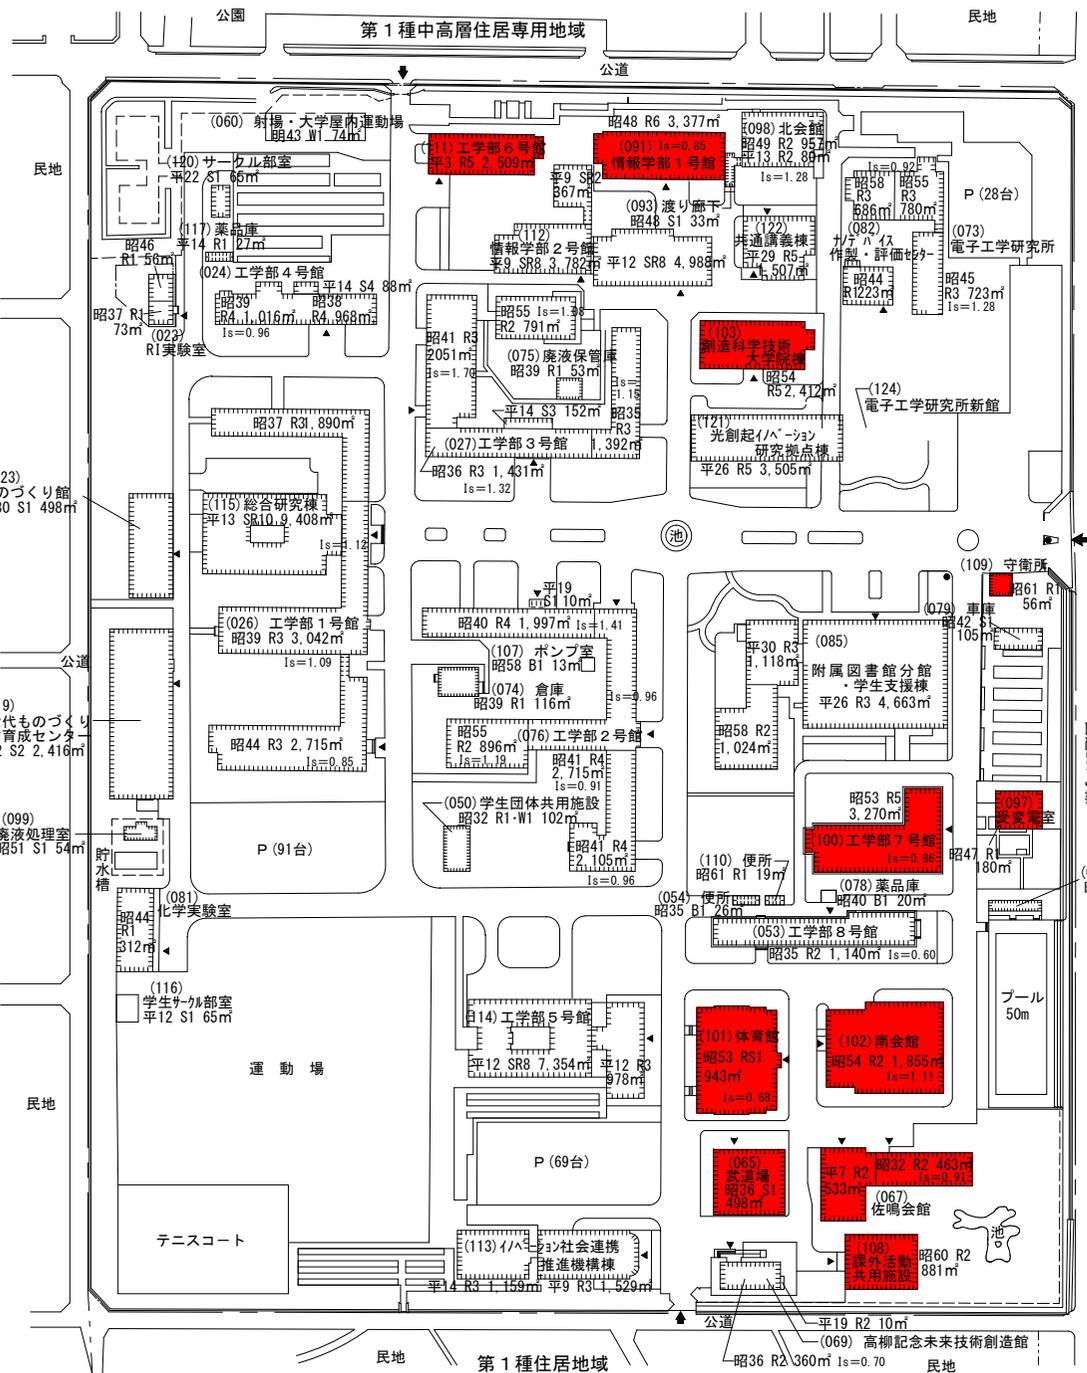

第1種中高層住居専用地域

第2種住居地域


建物関係凡例

凡例	内容
	要求建物
	要求建物(とりこわし建物)
	将来とも利用する建物
	上記以外の建物
	取り壊し予定の建物
	計画建物

事業名 静岡大学(城北)ライフライン再生(電気設備)

配置図(城北団地)

S=1/2,500

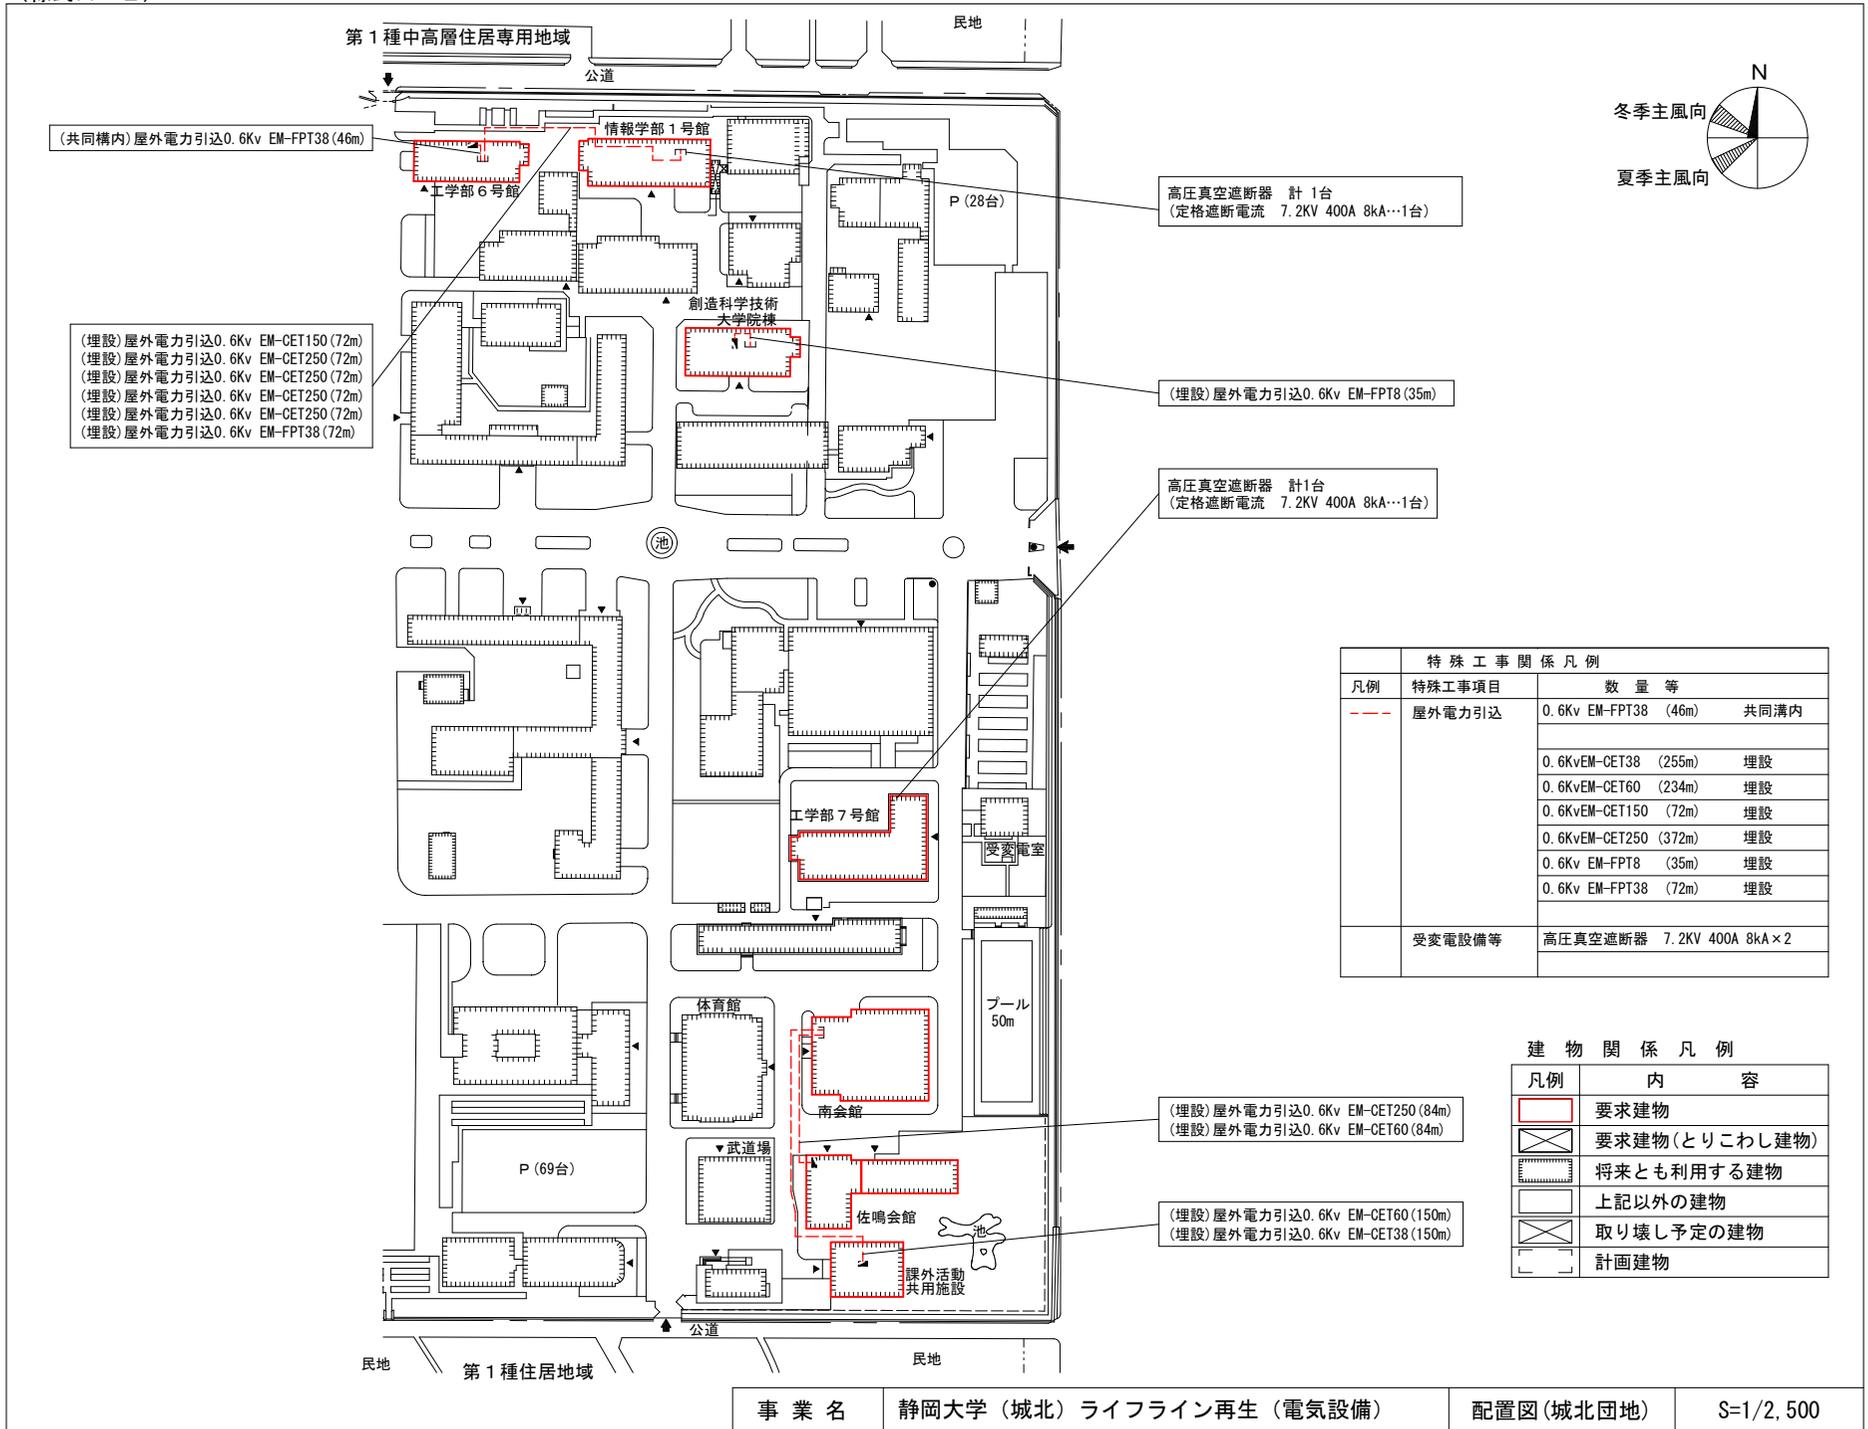

(共同溝内)屋外電力引込0.6kV EM-FPT38(46m)

(埋設)屋外電力引込0.6kV EM-CET150(72m)
 (埋設)屋外電力引込0.6kV EM-CET250(72m)
 (埋設)屋外電力引込0.6kV EM-CET250(72m)
 (埋設)屋外電力引込0.6kV EM-CET250(72m)
 (埋設)屋外電力引込0.6kV EM-CET250(72m)
 (埋設)屋外電力引込0.6kV EM-FPT38(72m)

高圧真空遮断器 計1台
 (定格遮断電流 7.2KV 400A 8kA…1台)

(埋設)屋外電力引込0.6kV EM-FPT8(35m)

高圧真空遮断器 計1台
 (定格遮断電流 7.2KV 400A 8kA…1台)


(埋設)屋外電力引込0.6kV EM-CET250(84m)
 (埋設)屋外電力引込0.6kV EM-CET60(84m)

(埋設)屋外電力引込0.6kV EM-CET60(150m)
 (埋設)屋外電力引込0.6kV EM-CET38(150m)

特殊工事関係凡例			
凡例	特殊工事項目	数量等	
---	屋外電力引込	0.6kV EM-FPT38 (46m)	共同溝内
		0.6kVEM-CET38 (255m)	埋設
		0.6kVEM-CET60 (234m)	埋設
		0.6kVEM-CET150 (72m)	埋設
		0.6kVEM-CET250 (372m)	埋設
		0.6kV EM-FPT8 (35m)	埋設
		0.6kV EM-FPT38 (72m)	埋設
	受変電設備等	高圧真空遮断器 7.2KV 400A 8kA×2	

建物関係凡例	
凡例	内容
	要求建物
	要求建物(とりこわし建物)
	将来とも利用する建物
	上記以外の建物
	取り壊し予定の建物
	計画建物

(様式A-2)

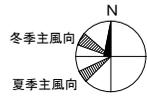

特殊工事関係凡例		
凡例	特殊工事項目	数量等
—	屋外通信引込	電話EM-CCP-P0.5-100P (147m) 共同溝内
		電話EM-CCP-P0.5-10P (134m) 埋設
		電話EM-CCP-P0.5-50P (100m) 埋設
		火報EM-HP1.2-10P (225m) 共同溝内 拡声EM-HP1.2-10P (285m) 埋設
☐	電話用端子箱	10P (3面) 50P (1面) 100P (1面)

建物関係凡例	
凡例	内容
☐	要求建物
⊗	要求建物(とりこわし建物)
⊞	将来とも利用する建物
□	上記以外の建物
⊗	取り壊し予定の建物
□	計画建物

