

静岡大学(大谷)教育学部 I 棟耐震診断業務

平成30年3月



国立大学法人静岡大学財務施設部施設課

課長	副課長	係長	担当者

## 設計業務委託特記仕様書

1. 業務名称： 静岡大学(大谷)教育学部 I 棟耐震診断業務
2. 業務対象建物：
  - 1) 建物名称 教育学部 I 棟 昭54年 R4-1 2, 045㎡
  - 2) 業務場所 静岡県静岡市駿河区大谷826 (静岡大学大谷団地構内)
  - 3) 施設用途 大学
3. 業務期限： 平成30年5月18日 (金)
4. 契約事項： 静岡大学設計・監理等業務委託契約細則 別記第1号の設計業務委託契約基準による。
5. 請負代金の支払： 請負代金の支払いは、静岡大学財務施設部財務課より、業務完了後1回に支払う。
6. 業務概要： 本業務は、教育学部 I 棟の耐震診断 (現状2次診断、耐震補強計画等) を行う。
7. 業務内容：
  - 1) 本業務は、(財)日本建築防災協会発行「2017年改訂版 既存鉄筋コンクリート造建築物の耐震診断基準・耐震改修設計指針・同解説」に基づき耐震診断 (現状2次診断、耐震補強計画) を行う。
  - 2) 診断の結果、構造耐震指標 (I s 値) が、0.9以下の場合、耐震補強計画、補強効果の評価及び補強工事に係る概算費用の算出を行う。
  - 3) 耐震診断プログラムは、(財)日本建築防災協会発行「2017年改訂版 既存鉄筋コンクリート造建築物の耐震診断基準・耐震改修設計指針・同解説」に準拠した市販の耐震診断プログラムを使用することが出来る。
  - 4) 現地調査を行うこととする。  
(本業務にてコンクリートコア11本採取を含む。採取済の4本と合わせ15本の結果で耐震診断を行うこと。なお、採取済の4本の測定結果は、受注者に提供する。)
  - 5) 報告書は、下記の事項について作成し、業務完了後、静岡大学財務施設部施設課に2部提出するものとする。また、下記の報告データをPDFでCD-Rに納め提出すること。
    - 5-1) 構造耐震指標 (I s 値) 判定結果一覧表
    - 5-2) 調査対象建物の概要及び耐震性に関する総合所見
    - 5-3) 診断結果の算出根拠となる計算等資料
    - 5-4) 耐震診断計画及び補強結果の一般事項及び考察
    - 5-5) 耐震性能判定票
    - 5-6) コンクリート圧縮試験結果
8. 参考資料：
  - 1) 業務の実施に当たり、貸与する資料は下記のものとする。
    - 1-1) 業務に関連する設計図面 (意匠図及び構造図 (計算書含む) )
    - 1-2) 静岡大学キャンパスマスタープラン (公表版)


業務対象建物  
 教育学部1棟  
 昭54年築 R4 2,045㎡

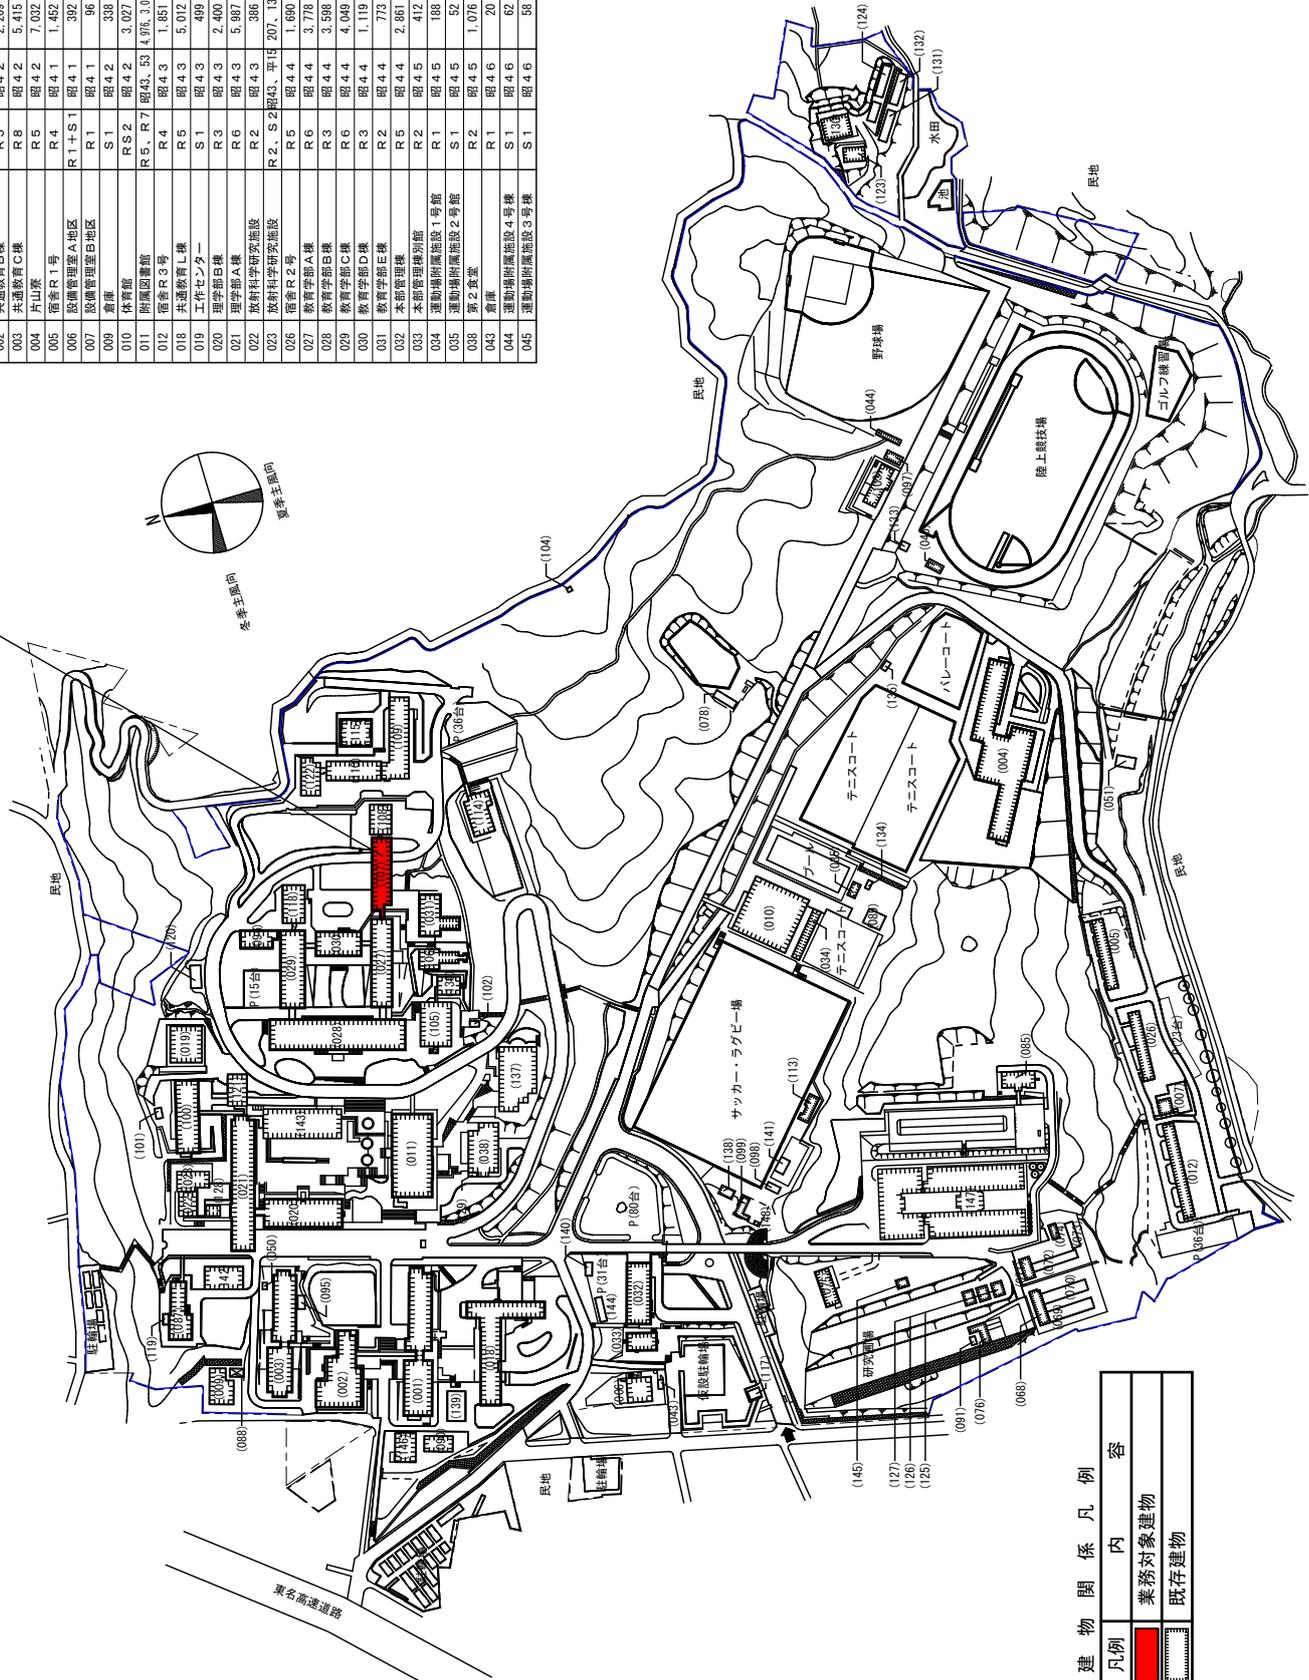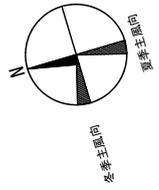

棟番	名称	構造・階	建築年	面積(㎡)	棟番	名称	構造・階	建築年	面積(㎡)


建物関係凡例

凡例	内 容
<span style="background-color: red; color: red;">■</span>	業務対象建物
<span style="border: 1px solid black; display: inline-block; width: 10px; height: 10px;"></span>	既存建物

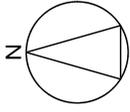


S = 1 / 400


棟名称	建築年	構造・階数	面積 (㎡)
教育学部 I 棟	S54	R4 S1	2,045 21

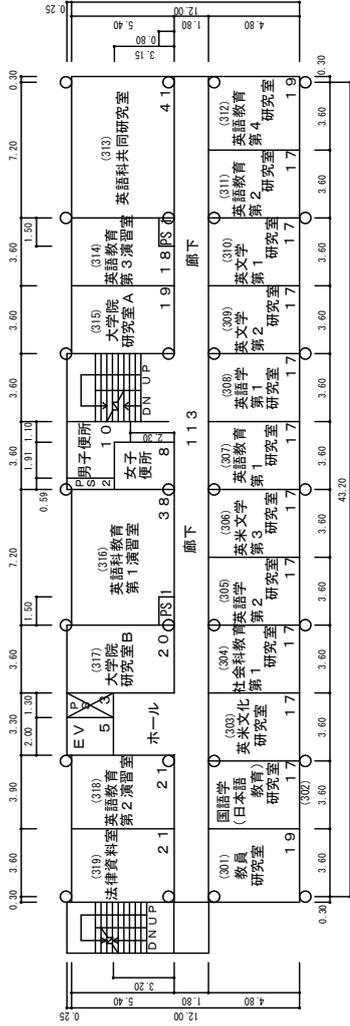


3階 52.9㎡

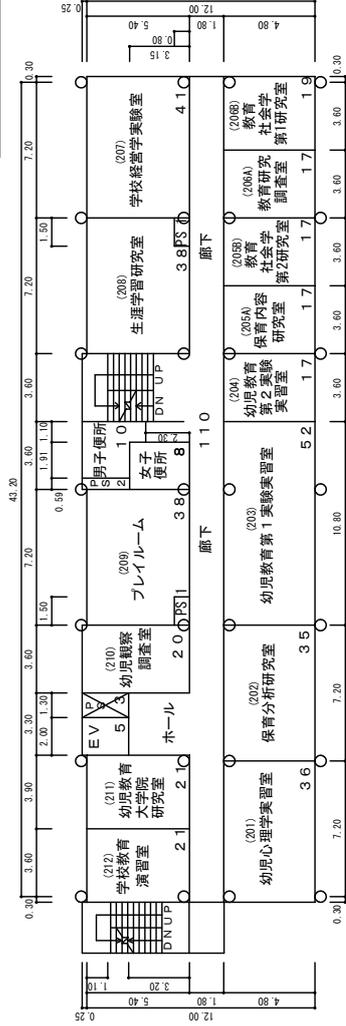


2階 52.9㎡

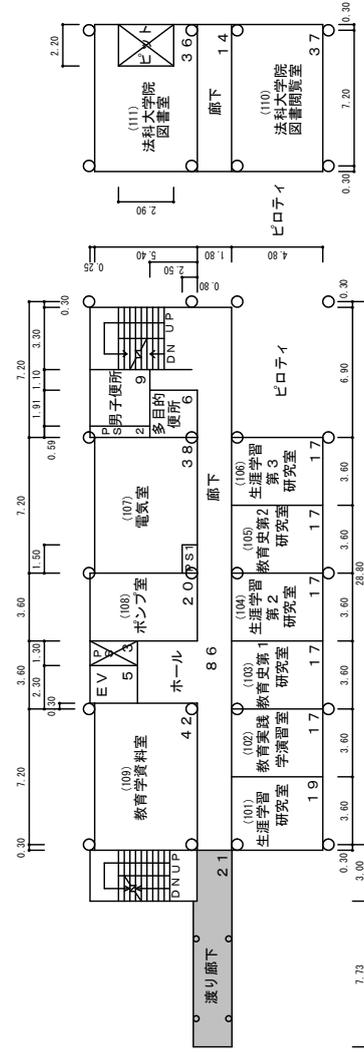


1階 42.4㎡

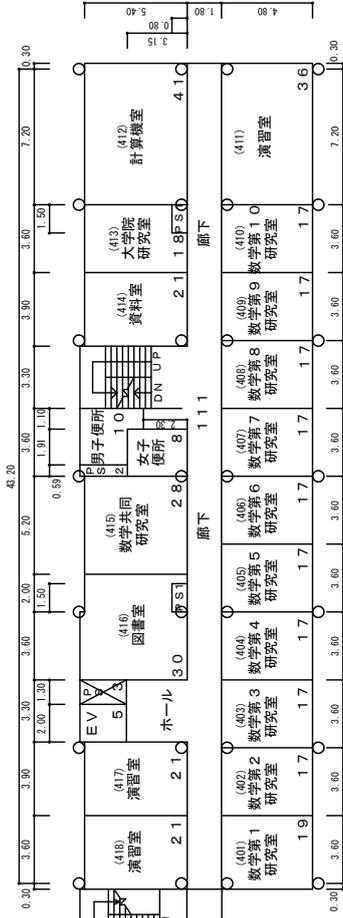

4階 52.9㎡

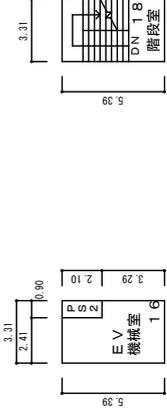

PH 3.6m

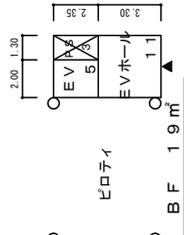

B.F. 1.9m

業務名

静岡大学(大谷)教育学部 I 棟耐震診断業務

平面図(教育学部 I 棟)

S=1/400