

静岡大学（用宗）用宗フィールド海水ポンプ更新工事

I 工事概要

1. 工事場所 静岡市駿河区用宗2丁目28番14号（静岡大学用宗団地構内）
2. 完成期限 令和5年10月13日（金曜日）
3. 建物概要

建物名称	屋外	
工種	改修	
構造	-	
階数	-	
建築基準法による	建築面積 (m ²)	-
	延べ面積 (m ²)	-
消防法施行令別表第一の区分		
改修面積 (m ²)	-	
備考		

4. 工事種目（●印の付いたものが対象工事種目）

	建物別及び屋外	工事種目別
工事種目		屋外
●給水設備		●

II 工事仕様

1. 共通仕様
 - (1) 静岡大学発注工事請負等契約規則別記第1号の工事請負契約基準、現場説明書、図面1枚及び本特記仕様書1枚によるほか、●印のついたものを適用する。
 - 公共建築工事標準仕様書（機械設備工事編）（令和4年版）（以下「標準仕様書」という。）
 - 公共建築改修工事標準仕様書（機械設備工事編）（令和4年版）（以下「改修標準仕様書」という。）
 - 公共建築設備工事標準図（機械設備工事編）（令和4年版）（以下「標準図」という。）
 - 文部科学省機械設備工事標準仕様書（特記基準）（令和4年版）（以下「文科仕様書」という。）
 - 文部科学省機械設備工事標準図（特記基準）（令和4年版）（以下「文科標準図」という。）
 - 工事写真撮影要領（令和元年7月）
2. 請負代金

請負代金は、静岡大学財務施設部財務課より工事完了後1回に支払う
3. 工事用地

使用にあたっては、発注者等の承諾を得ること。ただし、工事用地の賃料は、無償とする。
4. 工事用写真等

工事用写真等は、文部科学省が定めた「工事写真撮影要領」により撮影し、次のものを提出すること。

工事写真：サービス版・カラー（1部）
5. 発生材の処理等

発生材の処理は、下記による。


関係法令に従い適切に処理するもの

 - 1) 品名 撤去品等
6. 完成時の提出図書

工事完成時には、下記の完成図書等を提出するものとする。

名称	体裁等	部数
●工事写真		1部


案内図 N.S.

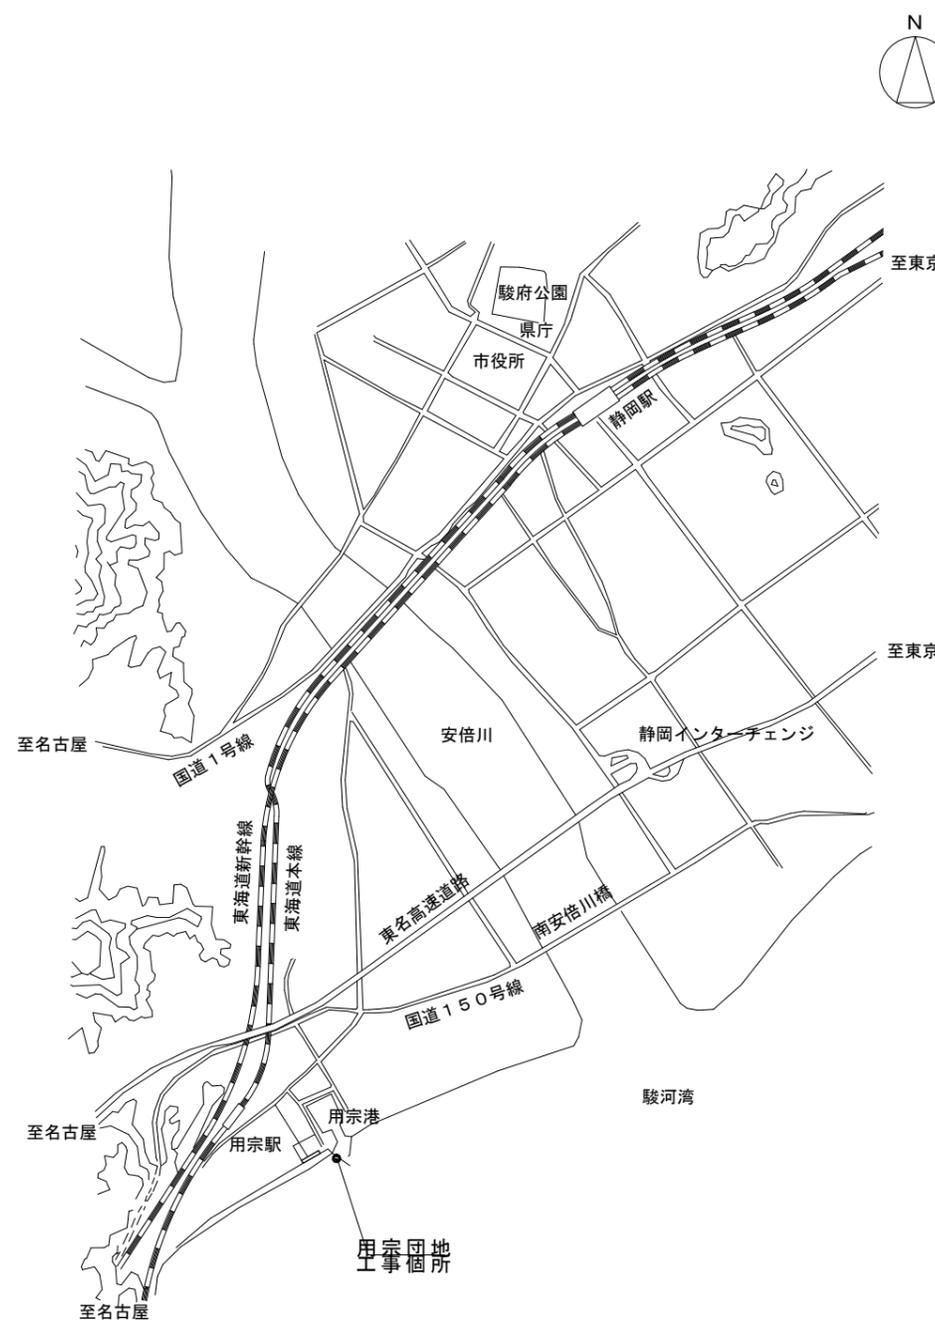


凡例

記号	名称	既設仕様	新設仕様
----	海水管	耐熱性硬質ポリ塩化ビニル管	耐熱性硬質ポリ塩化ビニル管
— —	配管加工	配管切断・切離し	既設管接続
⊗	バルブ	塩ビ製, JIS10K	塩ビ製, JIS10K
∨	逆止弁	JIS10K	JIS10K
○	玉形フレキ	JIS10K	JIS10K
⊙	ポンプ	65×50FSS2H(荏原製作所)	参考:50×40FSPSM20130(荏原製作所)
□	レジャーサ	耐熱性硬質ポリ塩化ビニル管	耐熱性硬質ポリ塩化ビニル管
----	既設管	耐熱性硬質ポリ塩化ビニル管	耐熱性硬質ポリ塩化ビニル管

平面図 撤去図・改修図 S=1/30

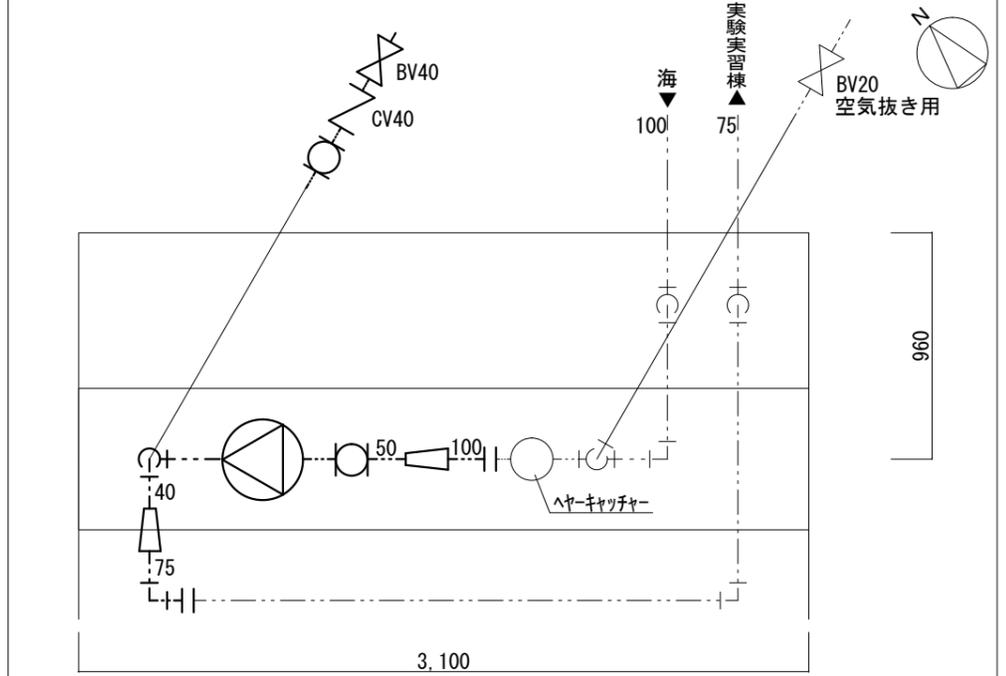

断面図 撤去図・改修図 S=1/30

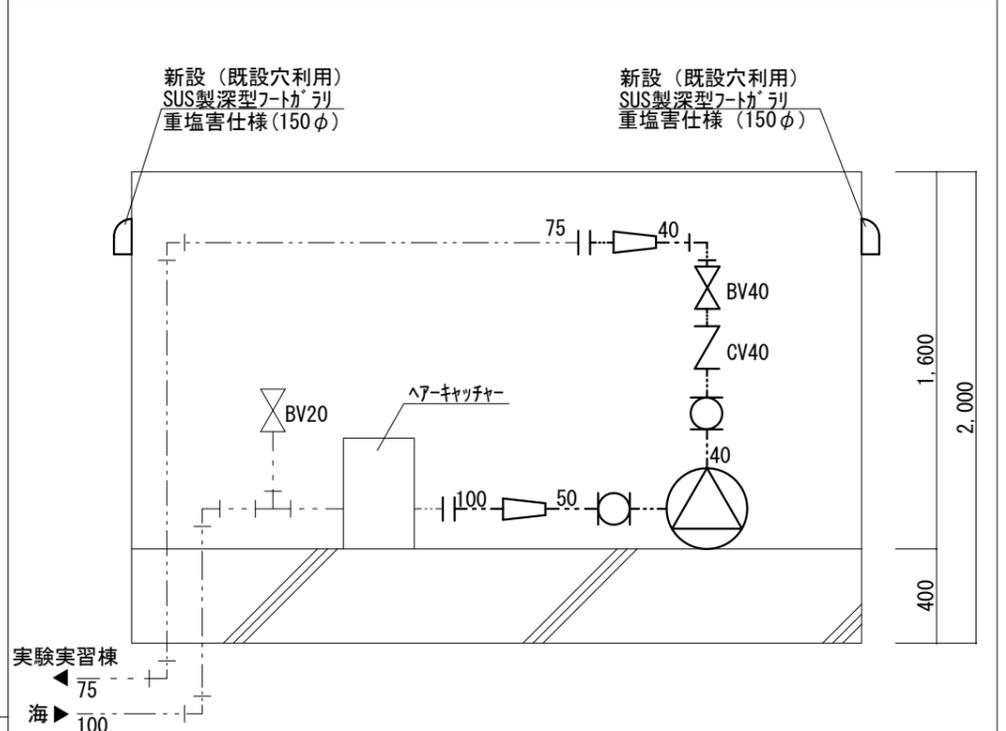

工事名 静岡大学（用宗）用宗フィールド海水ポンプ更新工事

図面名 特記仕様書・凡例・案内図・平面図・断面図 (A3)

課	副	係	担	
長	課	長	当	1-1
決	済	済	み	

令和5年4月作成

静岡大学財務施設部施設課