

静岡大学（城北）CCE2階教職員室空調機更新工事

I 工 事 概 要

1. 工事場所

浜松市中区城北3丁目5番1号（静岡大学城北団地構内）

2. 完成期限

令和8年12月25日（金）

3. 工事概要

次世代ものづくり人材育成センター2階教職員室の空調機を更新する。

4. 工事種目（●印の付いたものが対象工事種目）

| 建物別及び屋外 | 工事種目別            |
|---------|------------------|
| 工事種目    | 次世代ものづくり人材育成センター |
| ●空調設備   | ●                |
| ●撤去     | ●                |

II 工 事 仕 様

1. 共通仕様

(1) 静岡大学発注工事請負等契約規則別記第1号の工事請負契約基準、現場説明書、図面1枚及び本特記仕様書1枚によるほか、●印のついたものを適用する。

●公共建築工事標準仕様書（機械設備工事編）（令和7年版）（以下「標準仕様書」という。）

●公共建築改修工事標準仕様書（機械設備工事編）（令和7年版）（以下「改修標準仕様書」という。）

●公共建築設備工事標準図（機械設備工事編）（令和7年版）（以下「標準図」という。）

○文部科学省機械設備工事標準仕様書（特記基準）（令和7年版）（以下「文科仕様書」という。）

○文部科学省機械設備工事標準図（特記基準）（令和7年版）（以下「文科標準図」という。）

●工事写真撮影要領（令和5年版）

(2) 本工事において、「国等による環境物品等の調達の推進等に関する法律（平成12年法律第100号）」に基づく「環境物品等の調達の推進に関する基本方針（平成31年2月閣僚会議決定）」に定める特定調達品目の分野「公共工事」の品目を調達する場合は、判断の基準等を満たすものとする。

2. 請負代金

請負代金は、静岡大学財務施設部財務課より、工事完了後1回に支払う。

3. 工事用地

使用にあたっては、発注者等の承諾を得ること。ただし、工事用地の賃料は、無償とする。

4. 工事用写真等

工事用写真等は、文部科学省が定めた「工事写真撮影要領」により撮影し、次のものを提出すること。

工事写真：サービス版・カラー（1部）

5. 発生材の処理等

発生材の処理は、下記による。

関係法令に従い適切に処理するもの

1)品 名撤去品等

6. 完成時の提出図書

工事完成時には、下記の完成図書等を提出するものとする。

| 名 称   | 体 裁 等                 | 部 数 |
|-------|-----------------------|-----|
| ●工事写真 | A 4フラットファイル綴じ・データ(CD) | 1部  |

案内図 N. S.

N

凡 例

| 記 号   | 名 称           | 新 設 仕 様                   |
|-------|---------------|---------------------------|
| — R — | 冷 媒 管         | B：液管6.4φ×ガス管12.7φ（既設管再利用） |
|       |               | C：液管9.5φ×ガス管15.9φ（既設管再利用） |
|       |               | E：液管9.5φ×ガス管22.2φ（既設管再利用） |
| — D — | ド レ ン 管       | 既設再利用                     |
| ----- | 通 信 線         | EM-MEES1.25□-2C（既設再利用）    |
| ☒     | 空 調 機         |                           |
| □R    | リ モ コ ン       |                           |
| ↗↘    | 既設天井点検口（450角） |                           |

配置図 N. S.

N

工 事 名 図 面 名 課

静岡大学（城北）CCE2階教職員室空調機更新工事

特記仕様書・案内図・配置図・凡例

(A3)

決 裁 済 み

副 課 長


係 長

担 当

1 - 3

令和8年9月作成

静岡大学財務施設部施設課

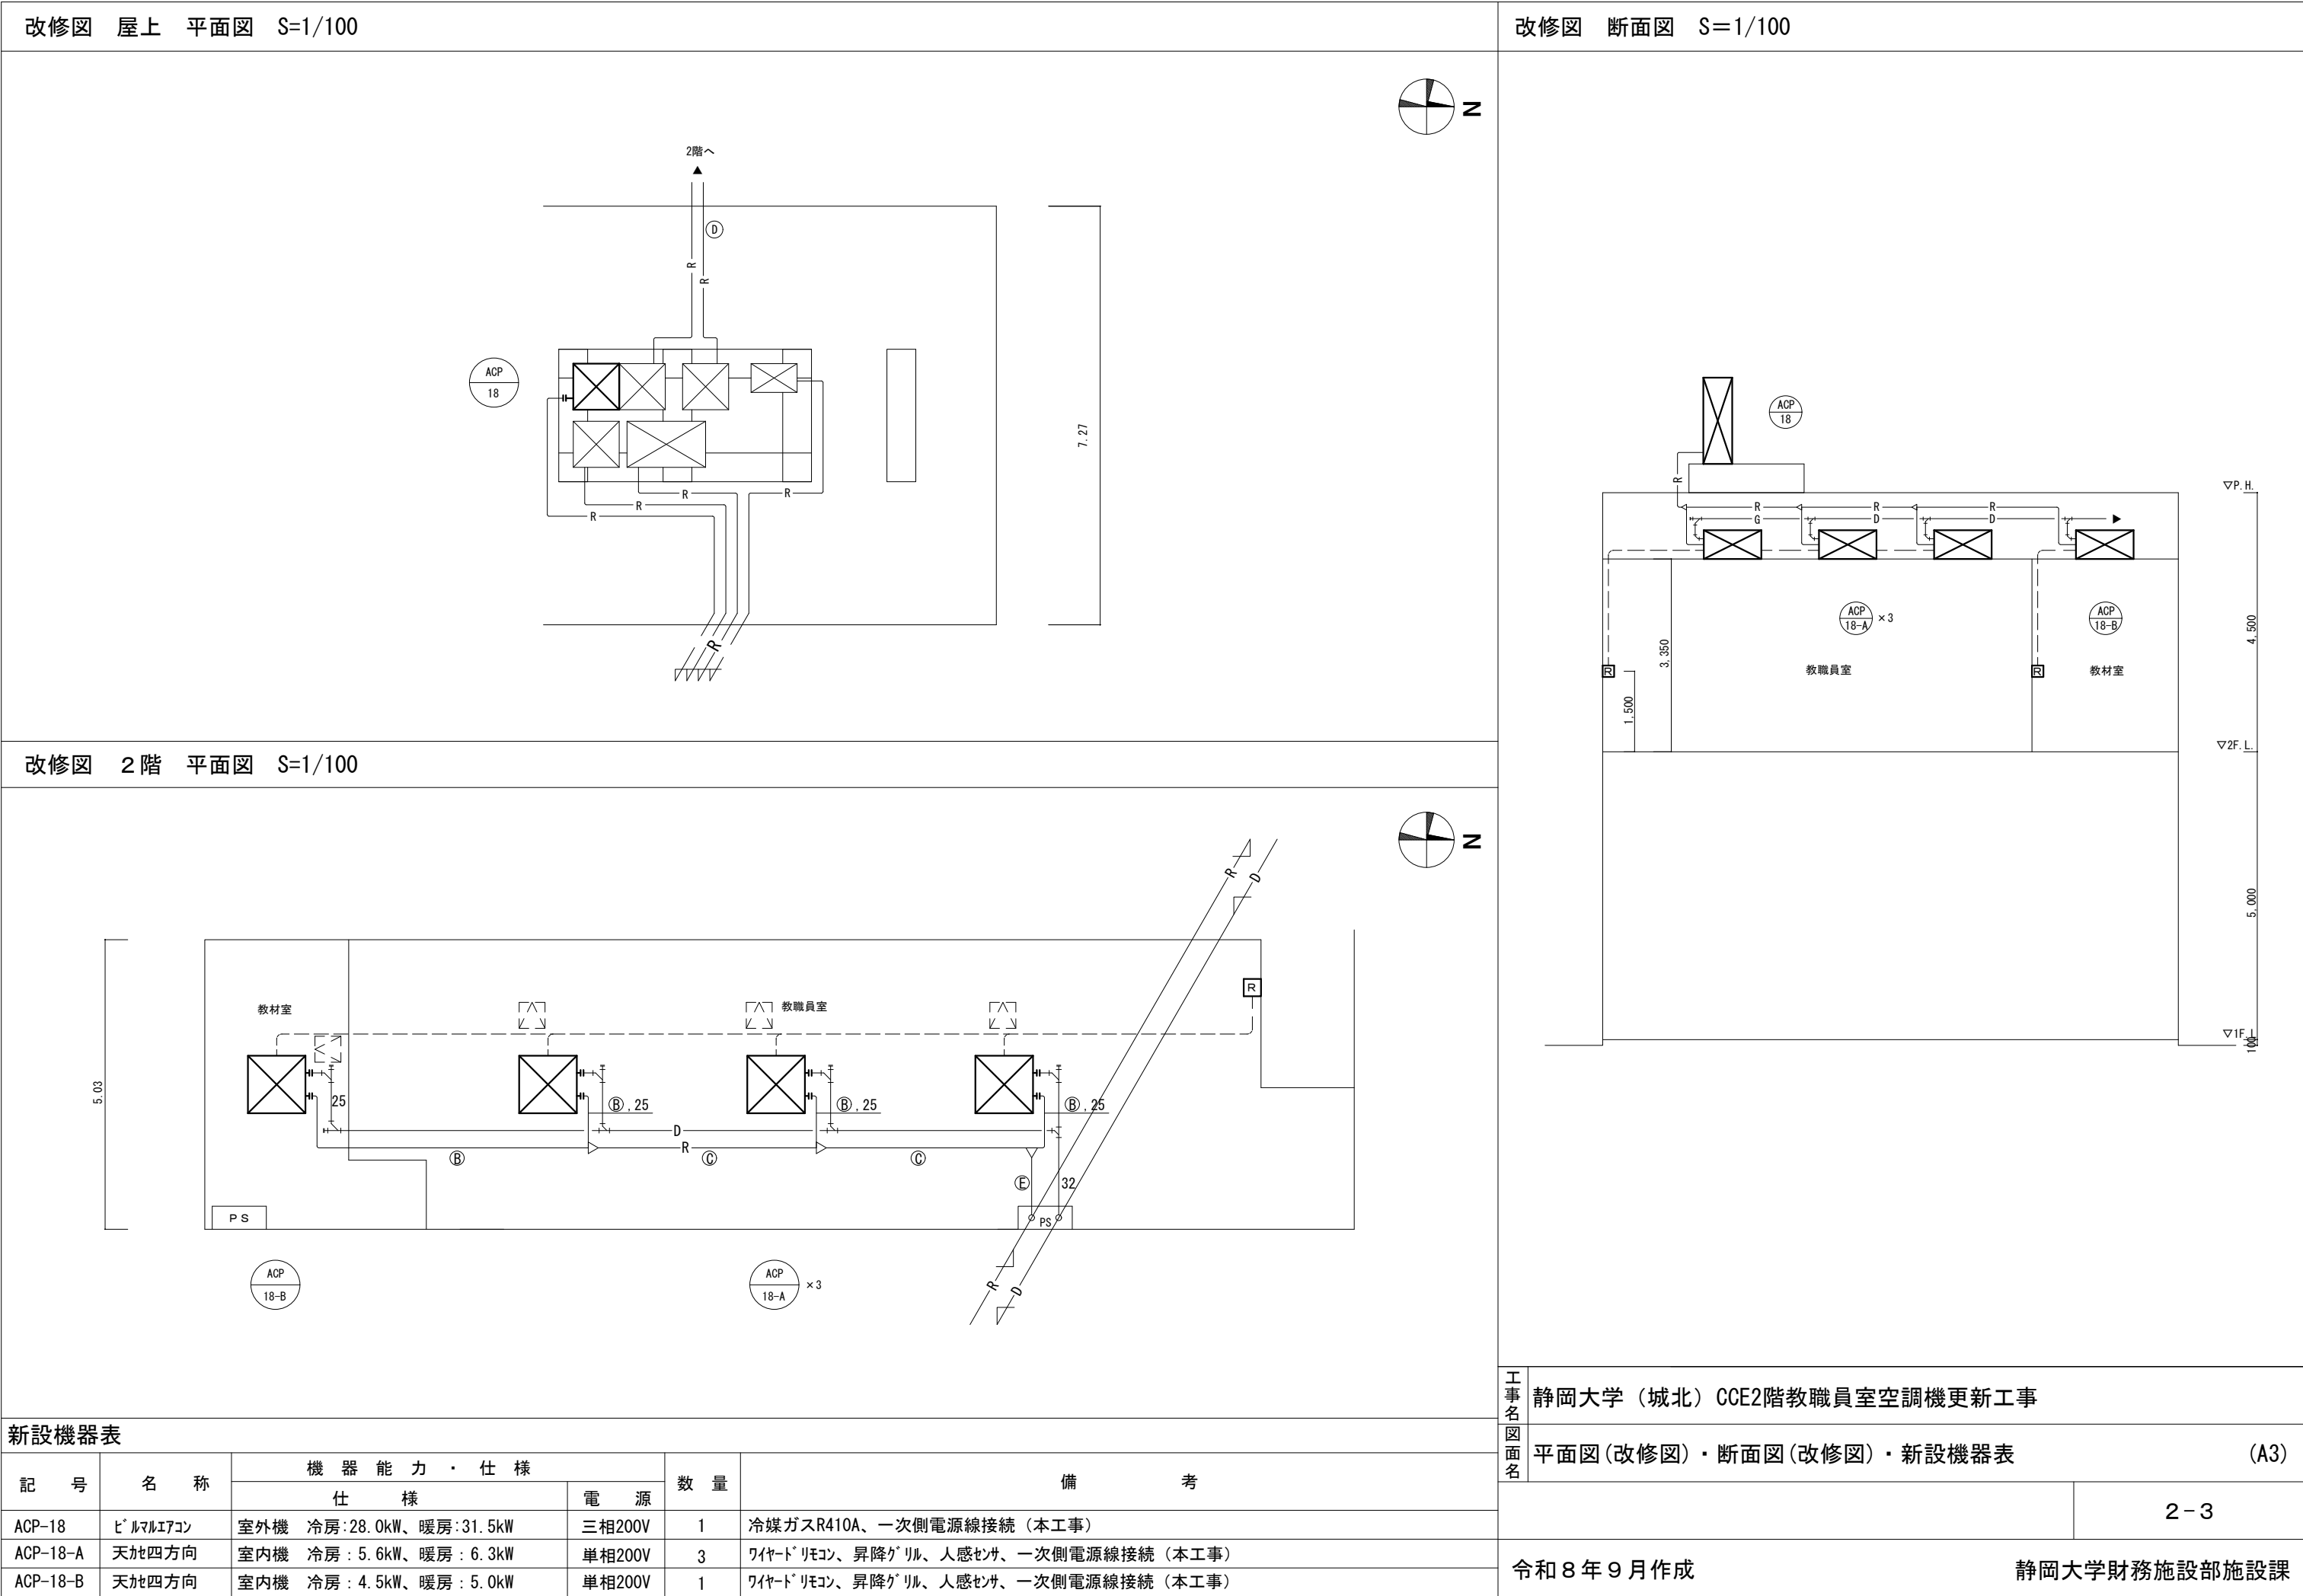

|                    |  |  |  |                                |  |              |  |
|--------------------|--|--|--|--------------------------------|--|--------------|--|
| 撤去図 屋上 平面図 S=1/100 |  |  |  | 撤去図 断面図 S=1/100                |  |              |  |
|                    |  |  |  |                                |  |              |  |
| 撤去図 2階 平面図 S=1/100 |  |  |  |                                |  |              |  |
| 撤去機器表              |  |  |  | 工事名 静岡大学（城北）CCE2階教職員室空調機更新工事   |  |              |  |
|                    |  |  |  | 図面名 平面図（撤去）・断面図（撤去）・撤去機器表 (A3) |  |              |  |
|                    |  |  |  |                                |  | 3-3          |  |
|                    |  |  |  | 令和8年9月作成                       |  | 静岡大学財務施設部施設課 |  |